


1.35 Plan de amplasament si delimitare a imobilului Scara 1:500

Nr. cad/Nr. top	Nr. Cad. Nou.	Suprafața măsurată a imobilului (mp)	Adresa imobilului
A 467/1/1/4	455495	198	Intravilan Mun. Timisoara, Str. Eugen Coseriu Jud. Timis
Nr. Carte funciara		409962	Unitatea Administrativ Teritorială (UAT)
			Timisoara

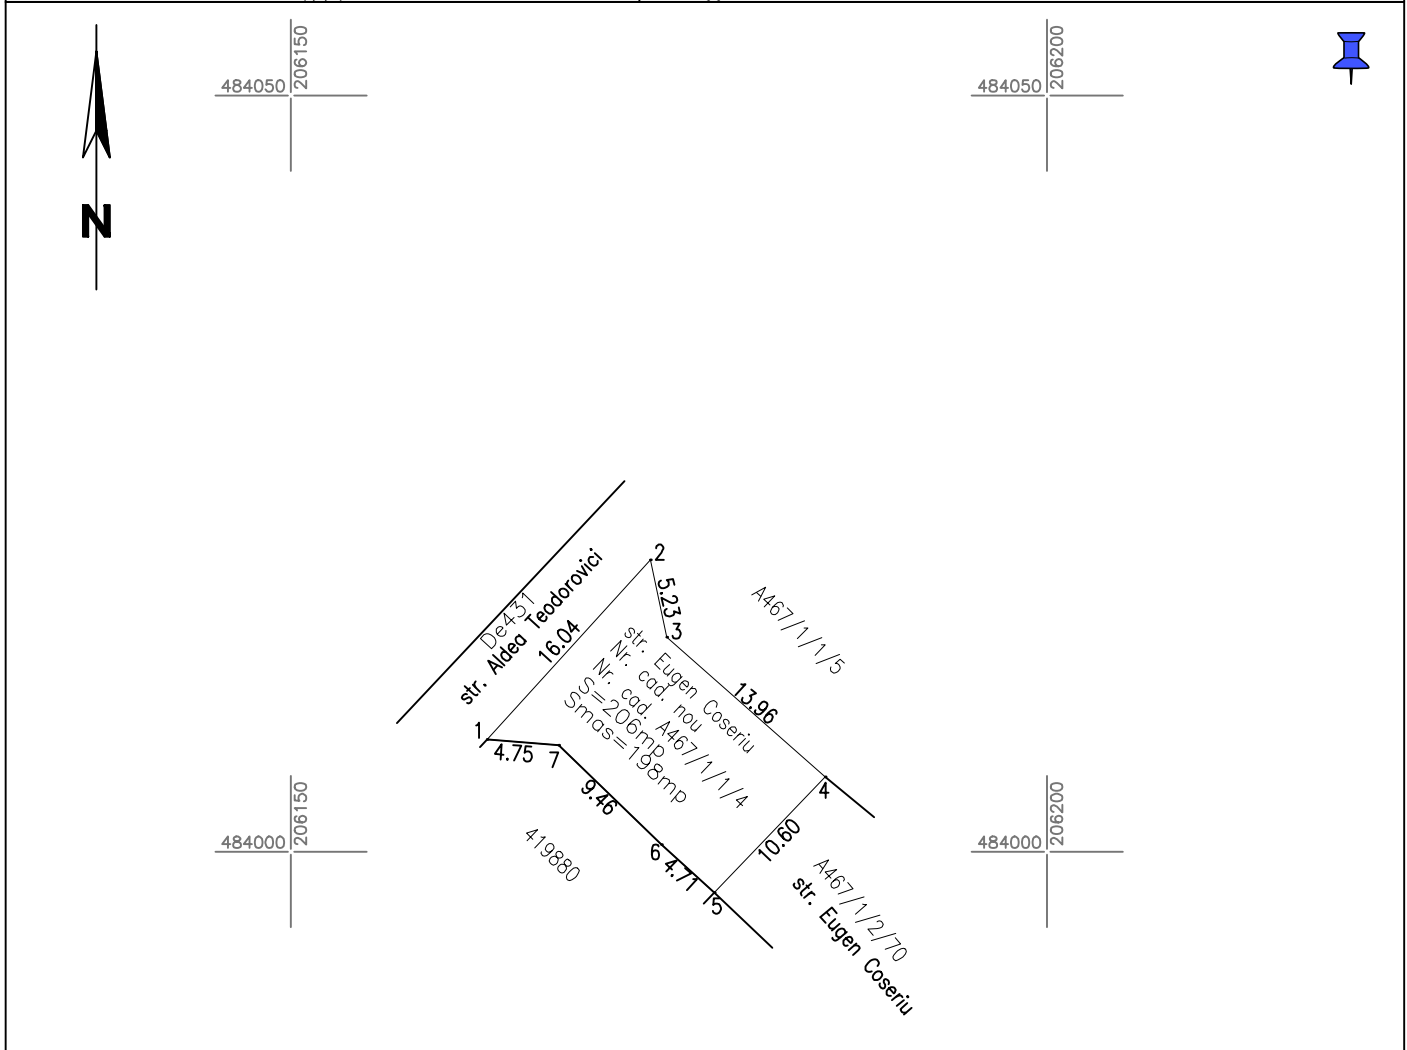

Număr parcela	Categorie de folosință	Suprafață (mp)	Mențiuni
467/1/1/4	Drum	198	Teren Intravilan neîmprejmuit teren pentru drum
-	-	-	
-	-	-	
Total		198	

B. Date referitoare la construcții

Cod	Destinație	Suprafață construită la sol (mp)	Mențiuni
Total			

Suprafață totală măsurată a imobilului = 198mp
Suprafață din act = 206mp

Executant: S.C. PROMETER M&G SRL

CLASA I

Certificat de autorizare Seria RO-B-J nr 1550/2019

COSTEA LIA-SIMONA

Categorie B Certificat de autorizare Seria RO-TM-F nr.0264/2018

Confirm executarea măsurătorilor la teren, corectitudinea întocmirii documentației cadastrale și corespondența acesteia cu realitatea din teren

Data 2022

Inspector

Confirm introducerea imobilului in baza de date integrată și atribuirea numărului cadastral

10773/27.01.2023