


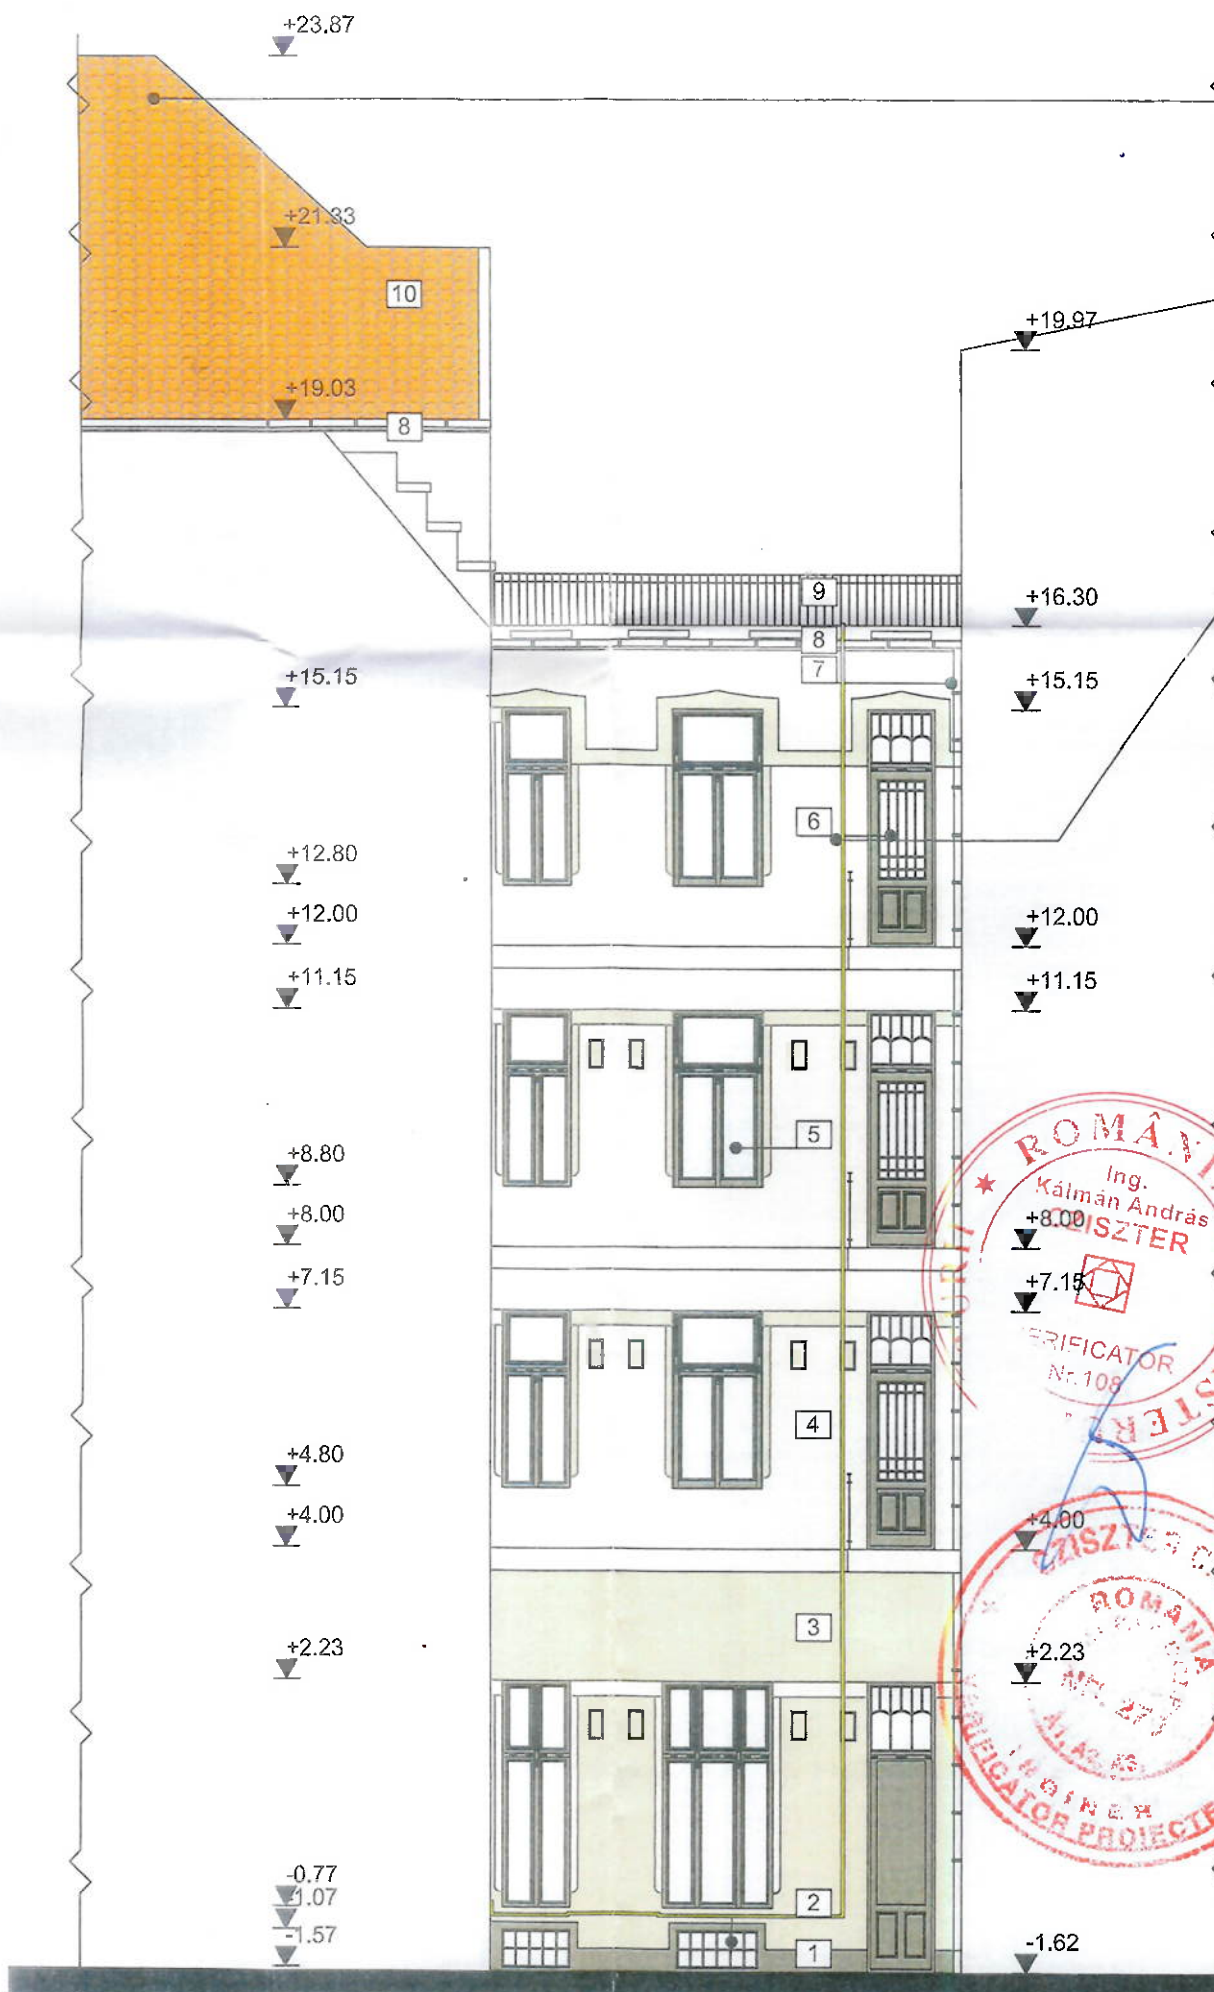

Lucrarile de reabilitare care vor avea au loc la nivelul acoperisului sunt urmatoarele:

- se vor etansa zonele sensibile pentru evitarea infiltratiilor
- se vor inlocui elementele degradate iremediabil, putrezite si elementele care diferă de cele originale, sau au fost improvizate fără a modifica concepția și conformația acoperișului (pantă, înălțime, sisteme de rezemare) cosoroaba, capriori, pane si clesti.
- se vor reface elementele de sustinere ale sarpantei.
- se va completa inchiderea podului cu un strat de astereala si doua straturi de sipci prevazute pe ambele directii (sistem de acoperis ventilat), folie anticondens, pe care se montează înveltoarea din tigla ceramica.
- toate elementele metalice ale sarpantei vor fi tratate ignifug si anticoroziv iar elementele de lemn vor fi biocidate si ignifugate.
- burlanele și jgheaburile vor fi înlocuite, cu exceptia burlanelor din fonta care se vor mentine si repara

Lucrarile de reabilitare care vor avea loc in cadrul parterului cat si al celor trei etaje, sunt urmatoarele:

- zidăria va fi curățată cu peria de sârmă și rosturile se vor adânci în vederea eliminării umidității
- se vor executa plombe din caramida in zonele in care caramida este degradata ireversibil
- dupa uscare, zidaria va fi tratată cu substanțe de biocidare.
- se vor reface rosturile cu mortar pe baza de var hidroizolant, pentru a evita apariția ulterioară a umezelii și depunerile de săruri.
- după operațiunile de curățare, uscare și biocidare se vor reface tencuielile și vopsitoriile
- se vor reface finisajele la pereți cu tencuiala pe baza de var și vopsitorie pe glet pe bază de var
- vopsitoria fațadelor va fi refăcută conform "Regulamentului privind identitatea cromatică a clădirilor din Municipiul Timisoara".
- se vor reface zonele de tencuiala și zugrăveala din interior, deteriorate în urma schimbării de tamplarie
- se vor restaura elementele de feronerie – grătile din dreptul ferestrelor de la demisol și parter și balustradele astfel:

- a) se vor curata
- b) se vor indrepta
- c) se vor completa bucatile care lipsesc
- d) se vor vopsi in culoare neagra
- se vor reface glafurile exterioare ale ferestrelor din tabla zincata cu profil de rupere a picaturii.
- se vor reface zonele de tencuiala si zugraveala din interior, deteriorate in urma schimbării tamplariei.
- se vor schimba glafurile interioare, cu glafuri din lemn stratificat.
- se vor inlocui burlanele din tabla existente cu unele noi
- ferestrele inca pastreaza rulourile initiale de inchidere cu clapete mobile – acestea trebuie pastrate sau refacute. Rulourile moderne din material plastic, montate aplicat la exteriorul ferestrelor, nu sunt permise
- in cazul in care tamplaria exterioara din lemn a fost deteriorata ireversibil degradata, se vor desface elementele de tamplarie, si vor fi indepartate cu mare grija in vederea restaurării lor,
- ferestrele cu tamplaria din profil Pvc, se vor inlocui cu tamplarie din lemn stratificat cu geam termofono-izolant.
- tamplaria de lemn existenta, va fi restaurata prin urmatoarele procese:

 - a) se va decapa vopseaua prin procedeu chimic.
 - b) se vor inlocui bucatile de lemn afectate.
 - c) se vor slefui fin manual
 - d) se biocideaza
 - e) se aplica un bait pe baza de apa
 - f) se slefuiesc
 - g) se aplica lac incolor, mat, pentru exterior

FATADA NORD - CURTE INTERIOARA PROPUȘ SCARA 1:100

Legenda

1. Soclu, tencuiala, culoare maro, cod NCS: S6005 - Y20R
2. Aerisire subsol, grilaj metalic
3. Tencuiala, culoare crem inchis, cod NCS: 1607 - Y41R
4. Tencuiala, culoare crem deschis cod NCS: 0606 - Y41R
5. Fereastră, tamplarie lemn, culoare maro, cod NCS: S6005 - Y20R
6. Usa, tamplarie lemn, culoare maro, cod NCS: 6005-Y20R
7. Burlan, tabla zincata, culoare gri
8. Jgheab, tabla zincata, culoare gri
9. Balustrada, fier forjat, culoare negru
10. Învelitoare, tigla ceramica, culoare caramizie

- Cod NCS: S6005 - Y20R
- Cod NCS: S1607 - Y41R
- Cod NCS: S0606 - Y41R

Expert				
Verificator				
VERIFICATOR / EXPERT	NUME	SEMNAȚURA	CERINȚA	REFERAT / EXPERTIZA NR. / DATA
S.C. H.C. & D. Construct S.R.L. str. Arh. Ion Mincu, nr. 16, bl B100, sc. C, ap. 10 Timisoara, 0723335290				
SPECIFICATIE	NUME	SEMNAȚURA	Scara:	Beneficiar:
SEF PROIECT	ing. Horga Constantin		1:100	Asociatia de proprietari
PROIECTAT	arh. Tivadar Sorin			Mun. Timisoara, str. P-ta Victoriei nr. 1/A,
DESENAT	arh. Dobos Camelia			CF nr. 402390 top 211, CF colectiva
				402390-C1, Nr. top 402390
				Reabilitare reparatii, renovare fatade dinspre
				P-TA VICTORIEI si P-TA HUNIADE, fatade
				dinspre curtea interioara, reparatii reabilitare
				cursive, tamplarie exterioara si acoperis
				FATADANORD PROPUȘ -
				CURTE INTERIOARA
				Pr. nr. 635/2016
				Faza: D.T.A.C.+ P.T.
				Pl. nr.: A.16