


PLAN DE AMPLASAMENT SI DELIMITARE A IMOBILULUI

Scara 1:500

Nr. top.	Suprafata masurata a imobilului (mp)	Adresa imobilului
6476, 6477	1368	Loc. Timisoara, Str I. Klein, Nr. 26, Jud. Timis
Nr. Cartea Funciara		Unitatea Administrativ Teritoriala (UAT):
412553- 456616		TIMISOARA

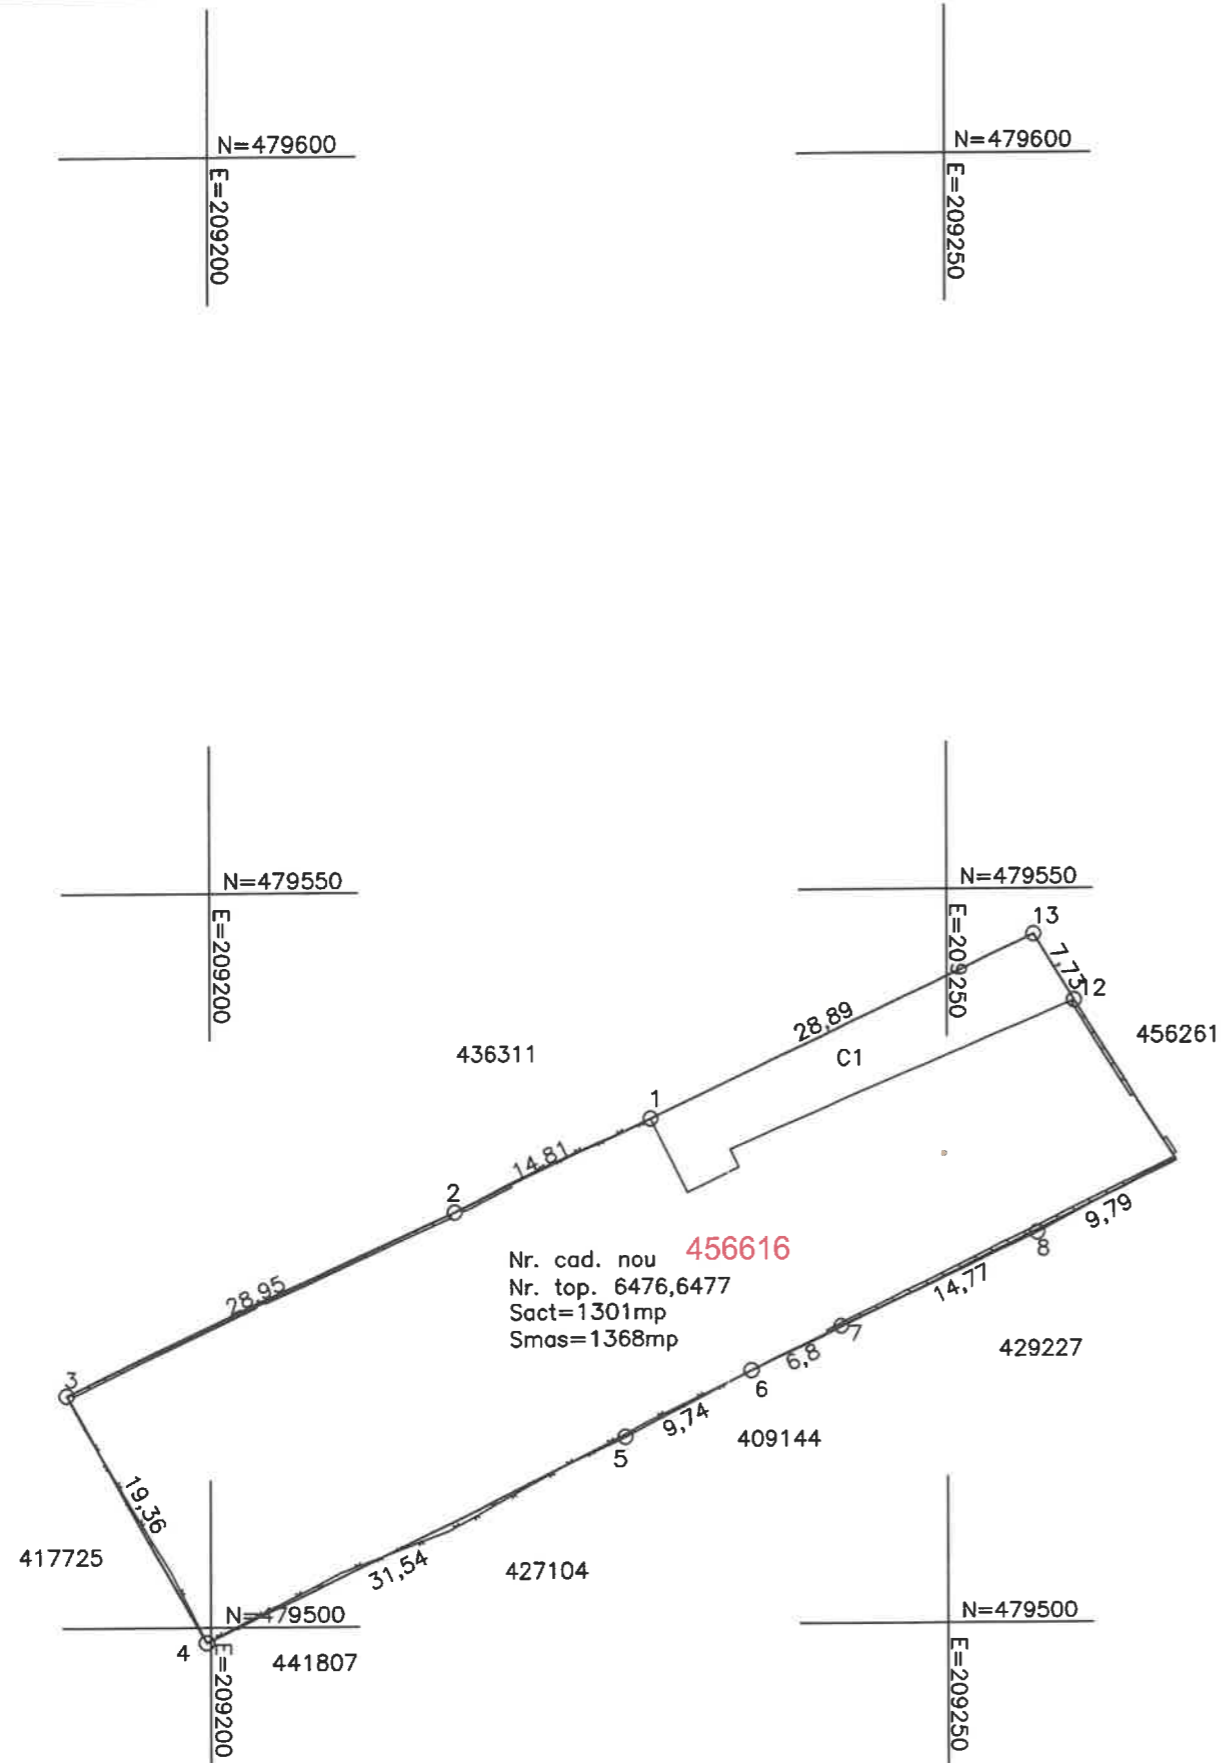

Nr. cad. nou **456616**
 Nr. top. 6476,6477
 Sact=1301mp
 Smas=1368mp

A. Date referitoare la teren			
Nr. parcela	Categoria de folosinta	Suprafata (mp)	Mentuni
1	curti constructii	401	curte
2	arabil	967	gradina
Total		1368	Teren imprejmuit pe toate laturile

B. Date referitoare la constructii			
Cod constr.	Destinatia	Suprafata construita la sol (mp)	Mentuni
C1	CL	141	CASA PARTER, suprafata construita la sol 141mp
Total			

Suprafata totala masurata a imobilului = 1368mp
 Suprafata totala din acte = 1301mp

POPESCU
 COSMIN-ALIN

Digitally signed by POPESCU COSMIN-ALIN
 Date: 2024.05.20 11:49:39 +03'00'

CERTIFICAT DE AUTORIZARE
 S.C. PROCAD S.R.L.
 Clasa I
 Ing. Popescu Cosmin Alin
 Confirm executarea măsurătorilor în teren, corectitudinea întocmirii documentației cadastrale și corespondența acesteia cu realitatea din teren.

Inspector
129009 / 20.05.2024
 Confirm introducerea imobilului in baza de date integrata si atribuirea numarului cadastral
Marius Bolohan
 Semnatura: Marius Bolohan
 Data: 2024.05.20 12:02:00 +03'00'