


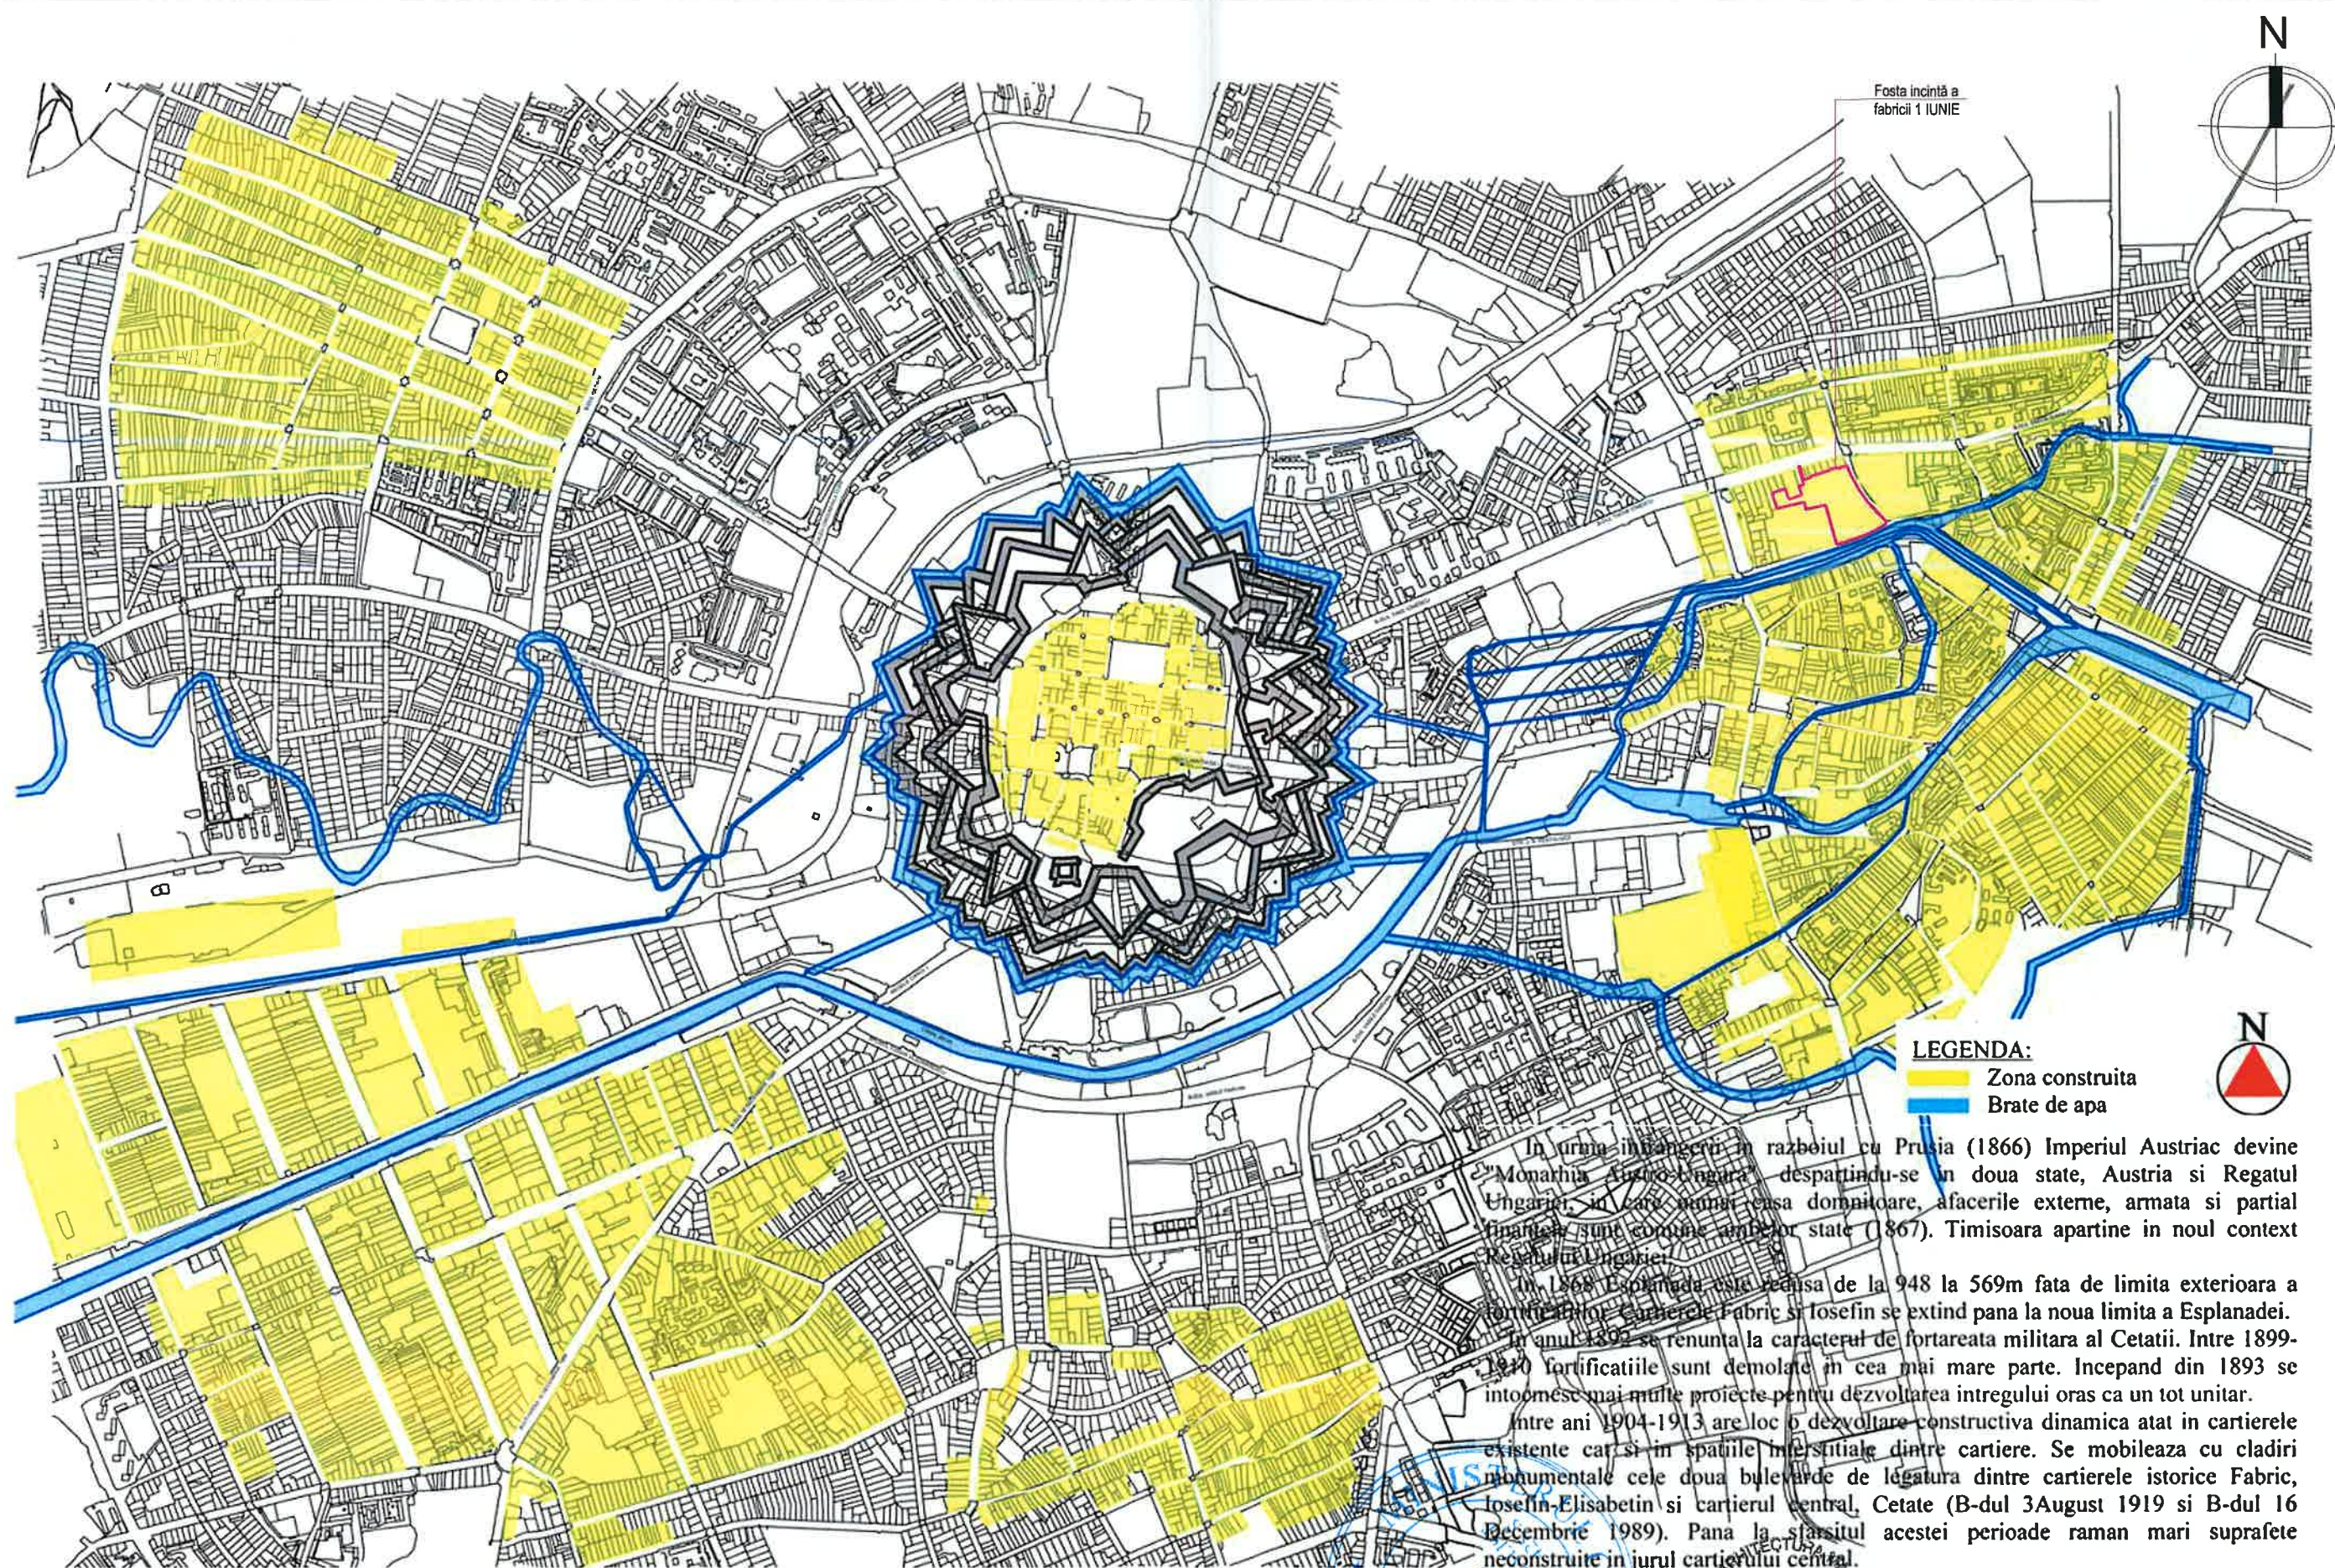

PLANUL TIMISOAREI IN ANUL 1876
PLANSĂ 20

PI 03 Suprapunere plan istoric anul 1876 pe parcellar contemporan

Extras Studiu istoric de fundamentare PUG Timisoara. Sursa: primaria TM

BÁLDEA MAJA BIROU INDIVIDUAL DE ARHITECTURĂ str. Johann Nepomuk prater nr. 31, et. 1, ap. 127 Timisoara / Romania tel. 0040 0726311007 / maja_baldea@gmail.com				PROIECT / PUZ / Dezvoltare proiect imobiliar mixt incluzând locuințe colective, servicii, birouri și funcțiuni administrative (...), comerciale, cu caracter intraurban (...). Ansamblul fostei fabrici 1 Iunie, Splaiul Penes Curcanul, nr. 5, Mun. Timisoara, jud. Timis		Stud. ist. nr. 48 / 2023
specificatie	nume	semnatura	scara	PLANSĂ / Suprapunere plan istoric anul 1876 pe parcellar contemporan - fortificația habsburgică maximală		faza Studiu istoric zonal SIZ
specialist atestat MC	dr.arh. MAJA BALDEA atestat MC nr. 425 S/03.02.2011	<i>[Signature]</i>	data 15.08.2023			pl no SIZ. PI 03
colaborator	dr.arh. GABRIELA DOMOKOS-PASCU	<i>[Signature]</i>				
colaborator	arh. DIANA-ELISA DUMESCU	<i>[Signature]</i>				