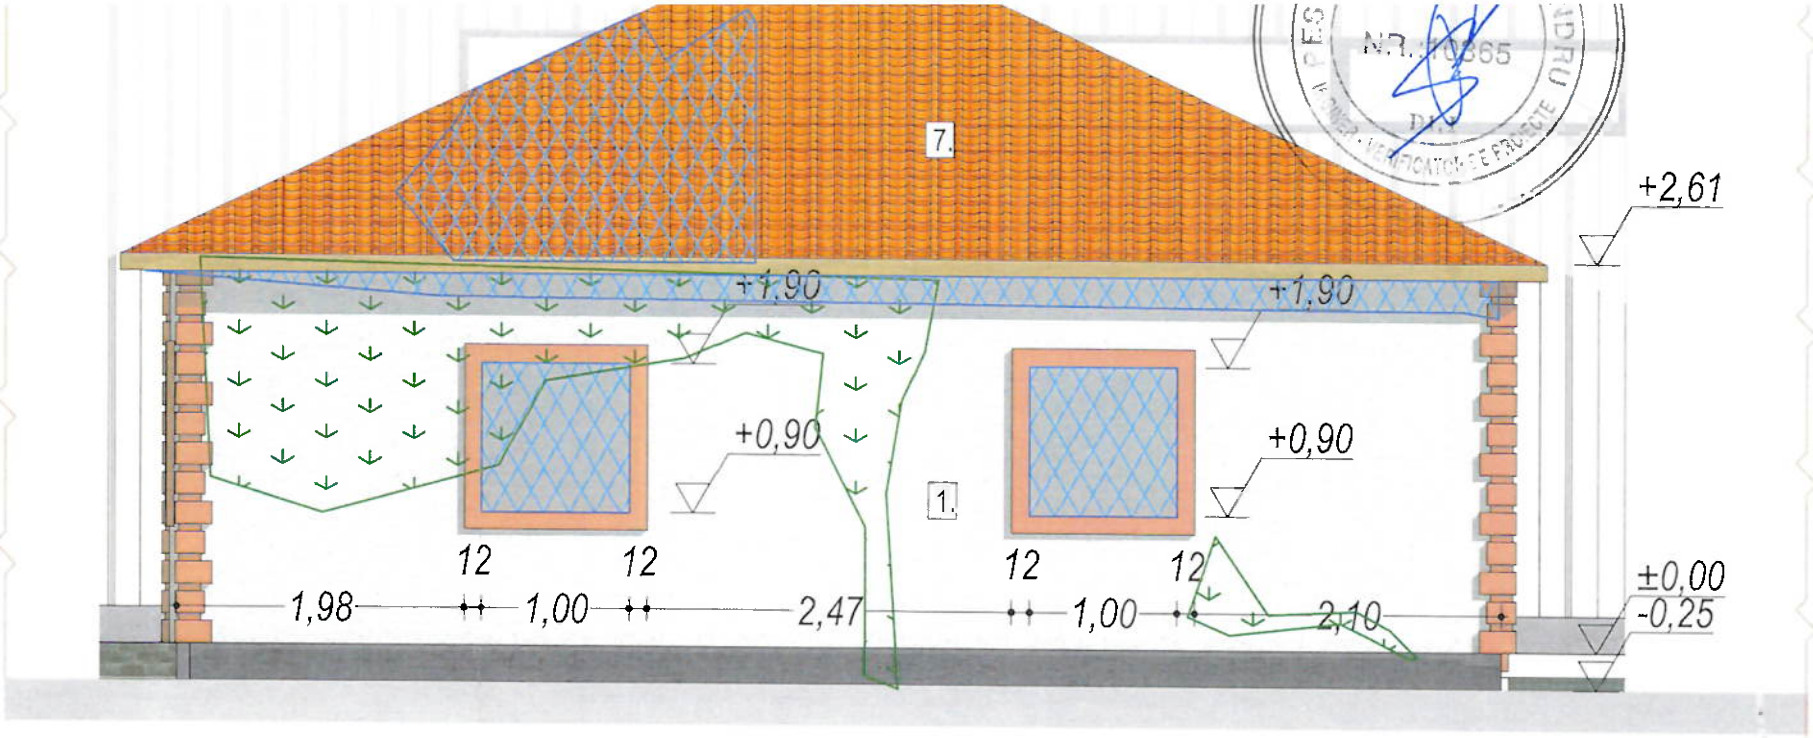

FAȚADĂ SUDICĂ

Legendă

1. Tencuială decorativă albă
7. Țiglă ceramică roșiatică

LEGENDĂ DEGRADĂRI	
Material/element lipsă	
Vegetație	

LEVANT PROJECT SRL

Verificator/ Expert:		referat expertiza nr.	
S.C LEVANT PROJECT S.R.L str. Alexandru Macedonski, nr. 1 Timișoara Tel: 0744960048, E-mail: miron_suteu@yahoo.com		Beneficiar: SC VABELD-ROM SRL Titlu proiect: Demolare construcții existente	Proiect nr: 17/2024
SPECIFICAȚIE	NUME	SEMNĂTURĂ	Faza: D.T.A.D.
Șef proiect:	arh. Miron Șuteu		
Proiectat și desenat:	arh. Miron Șuteu		
		Scara: 1:50 Data: 10/2024	Amplasament: jud. Timiș, Mun. Timișoara str. Mircea cel Bătrân nr. 120 - C.F nr. 454665 Titlu planșă: FAȚADĂ NORIDCĂ ȘI SUDICĂ C1 EXISTENT
			Planșa nr: A13