


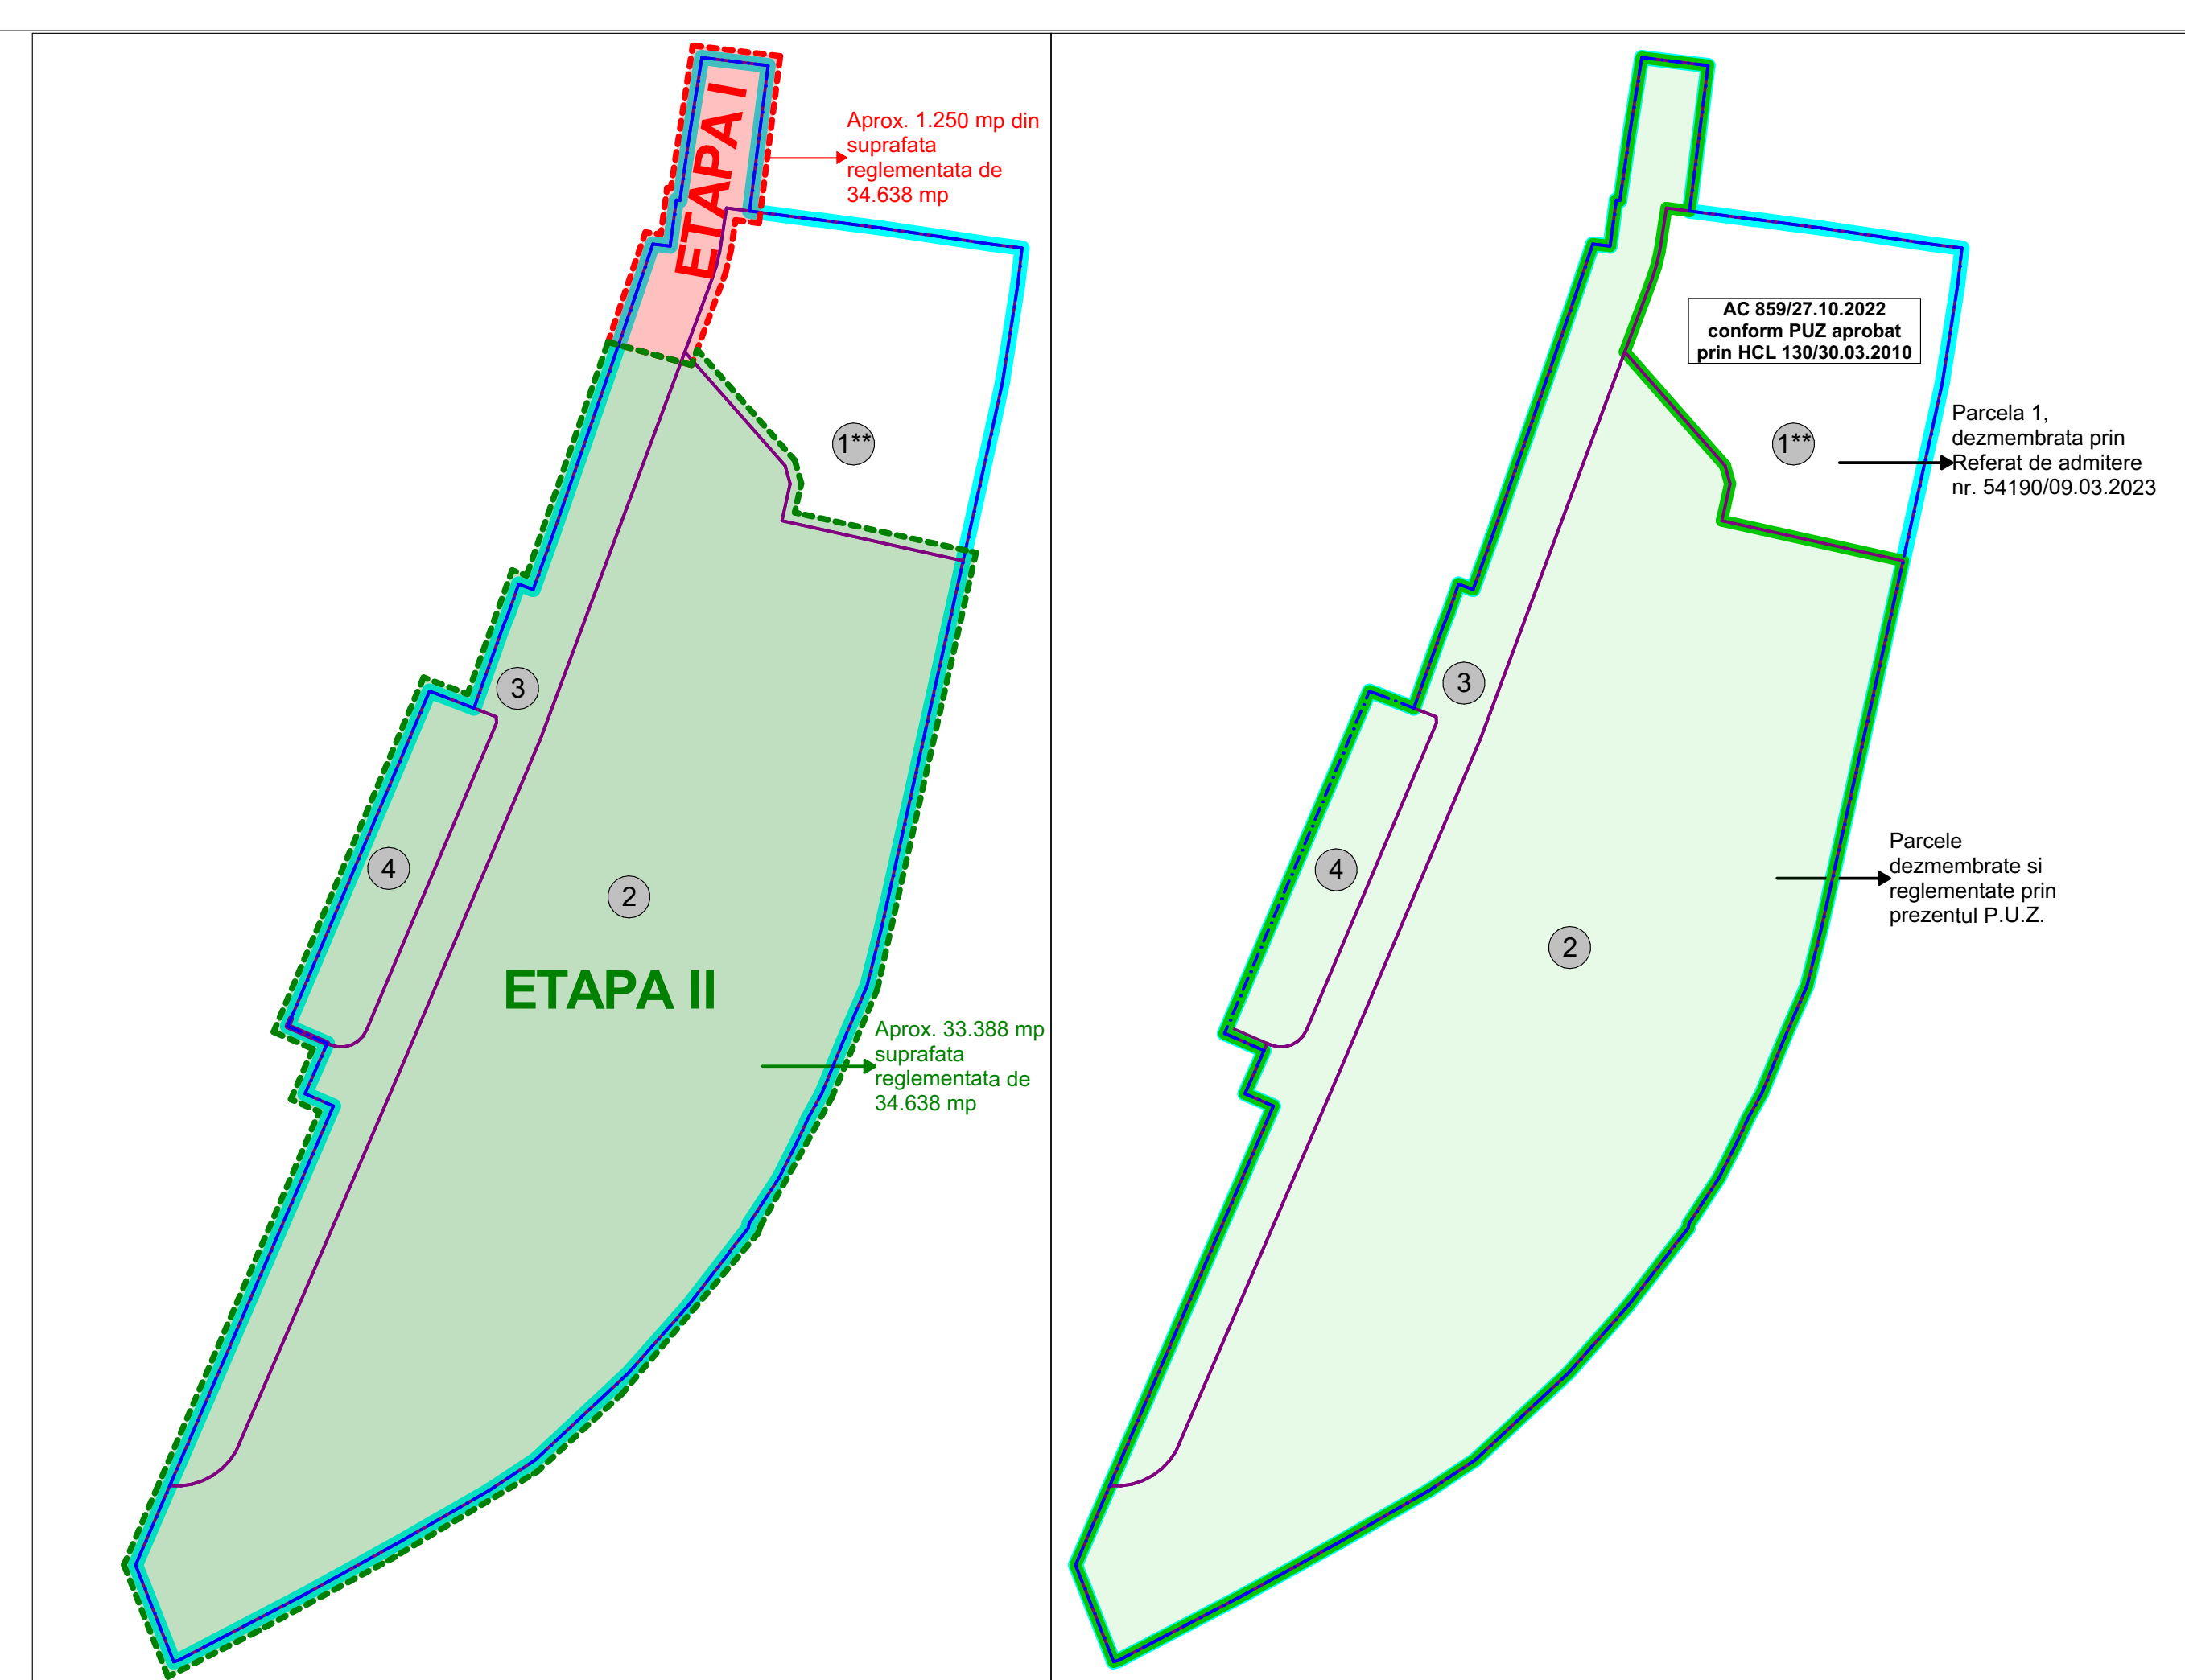

	SCHEMA OPERATIUNILOR IN P.U.Z
--	-------------------------------

*CF 451893 se dezmembreaza prin Referat de Admitere nr.54190/09.03.2023 eliberat de OCPI Timis si anexat documentatiei

** CF rezultat in urma dezmembrarii imobilului CF 451893 prin Referat de Admitere nr. 54190/09.03.2023

*CF 541893 se dezmembreaza prin Referat de Admitere nr.54190/09.03.2023 eliberat de OCPI Timis si anexat documentatiei

** Parcela dezmembrata prin Referat de Admitere nr.54190/09.03.2023 eliberat de OCPI Timis si anexat documentatiei

Acest document este proprietatea Subcontrol srl. Se vor folosi doar dimensiuni figurate și nu obținute prin scalare.
Acest document va fi folosit și corelat cu restul documentației din proiect. Observațiile legate de acest document vor fi raportate către Subcontrol srl

N



Teren	
	Limită cadastrală conf. Certificat de Urbanism
	Limită cadastrală a zonei reglementate
	Limite cadastrale existente
	Limite cadastrale propuse
	Număr parcelă
	Lățime profil stradal

	Terenuri din domeniul public al comunei, orașului, municipiului - Primăria Mun. Timișoara
	Terenuri din domeniul public al statului - proprietatea Statului Român
<u>Proprietate privată</u>	
	Terenuri proprietate privată a persoanelor fizice sau juridice
	Terenuri proprietate privată a persoanelor fizice sau juridice cu acces public pietonal si velo, neingradit
	Terenuri aflate in proprietate privată ce se intenționează a fi trecute in domeniul public al Municipiului Timișoara cu posibilitatea de amplasare de construcții tehnico-edilitare, posturi trafo, rețele si amenajări aferente

Nota: Toate propunerile de rețelele edilitare se pot modifica în faze ulterioare de avizare ale proiectului.