


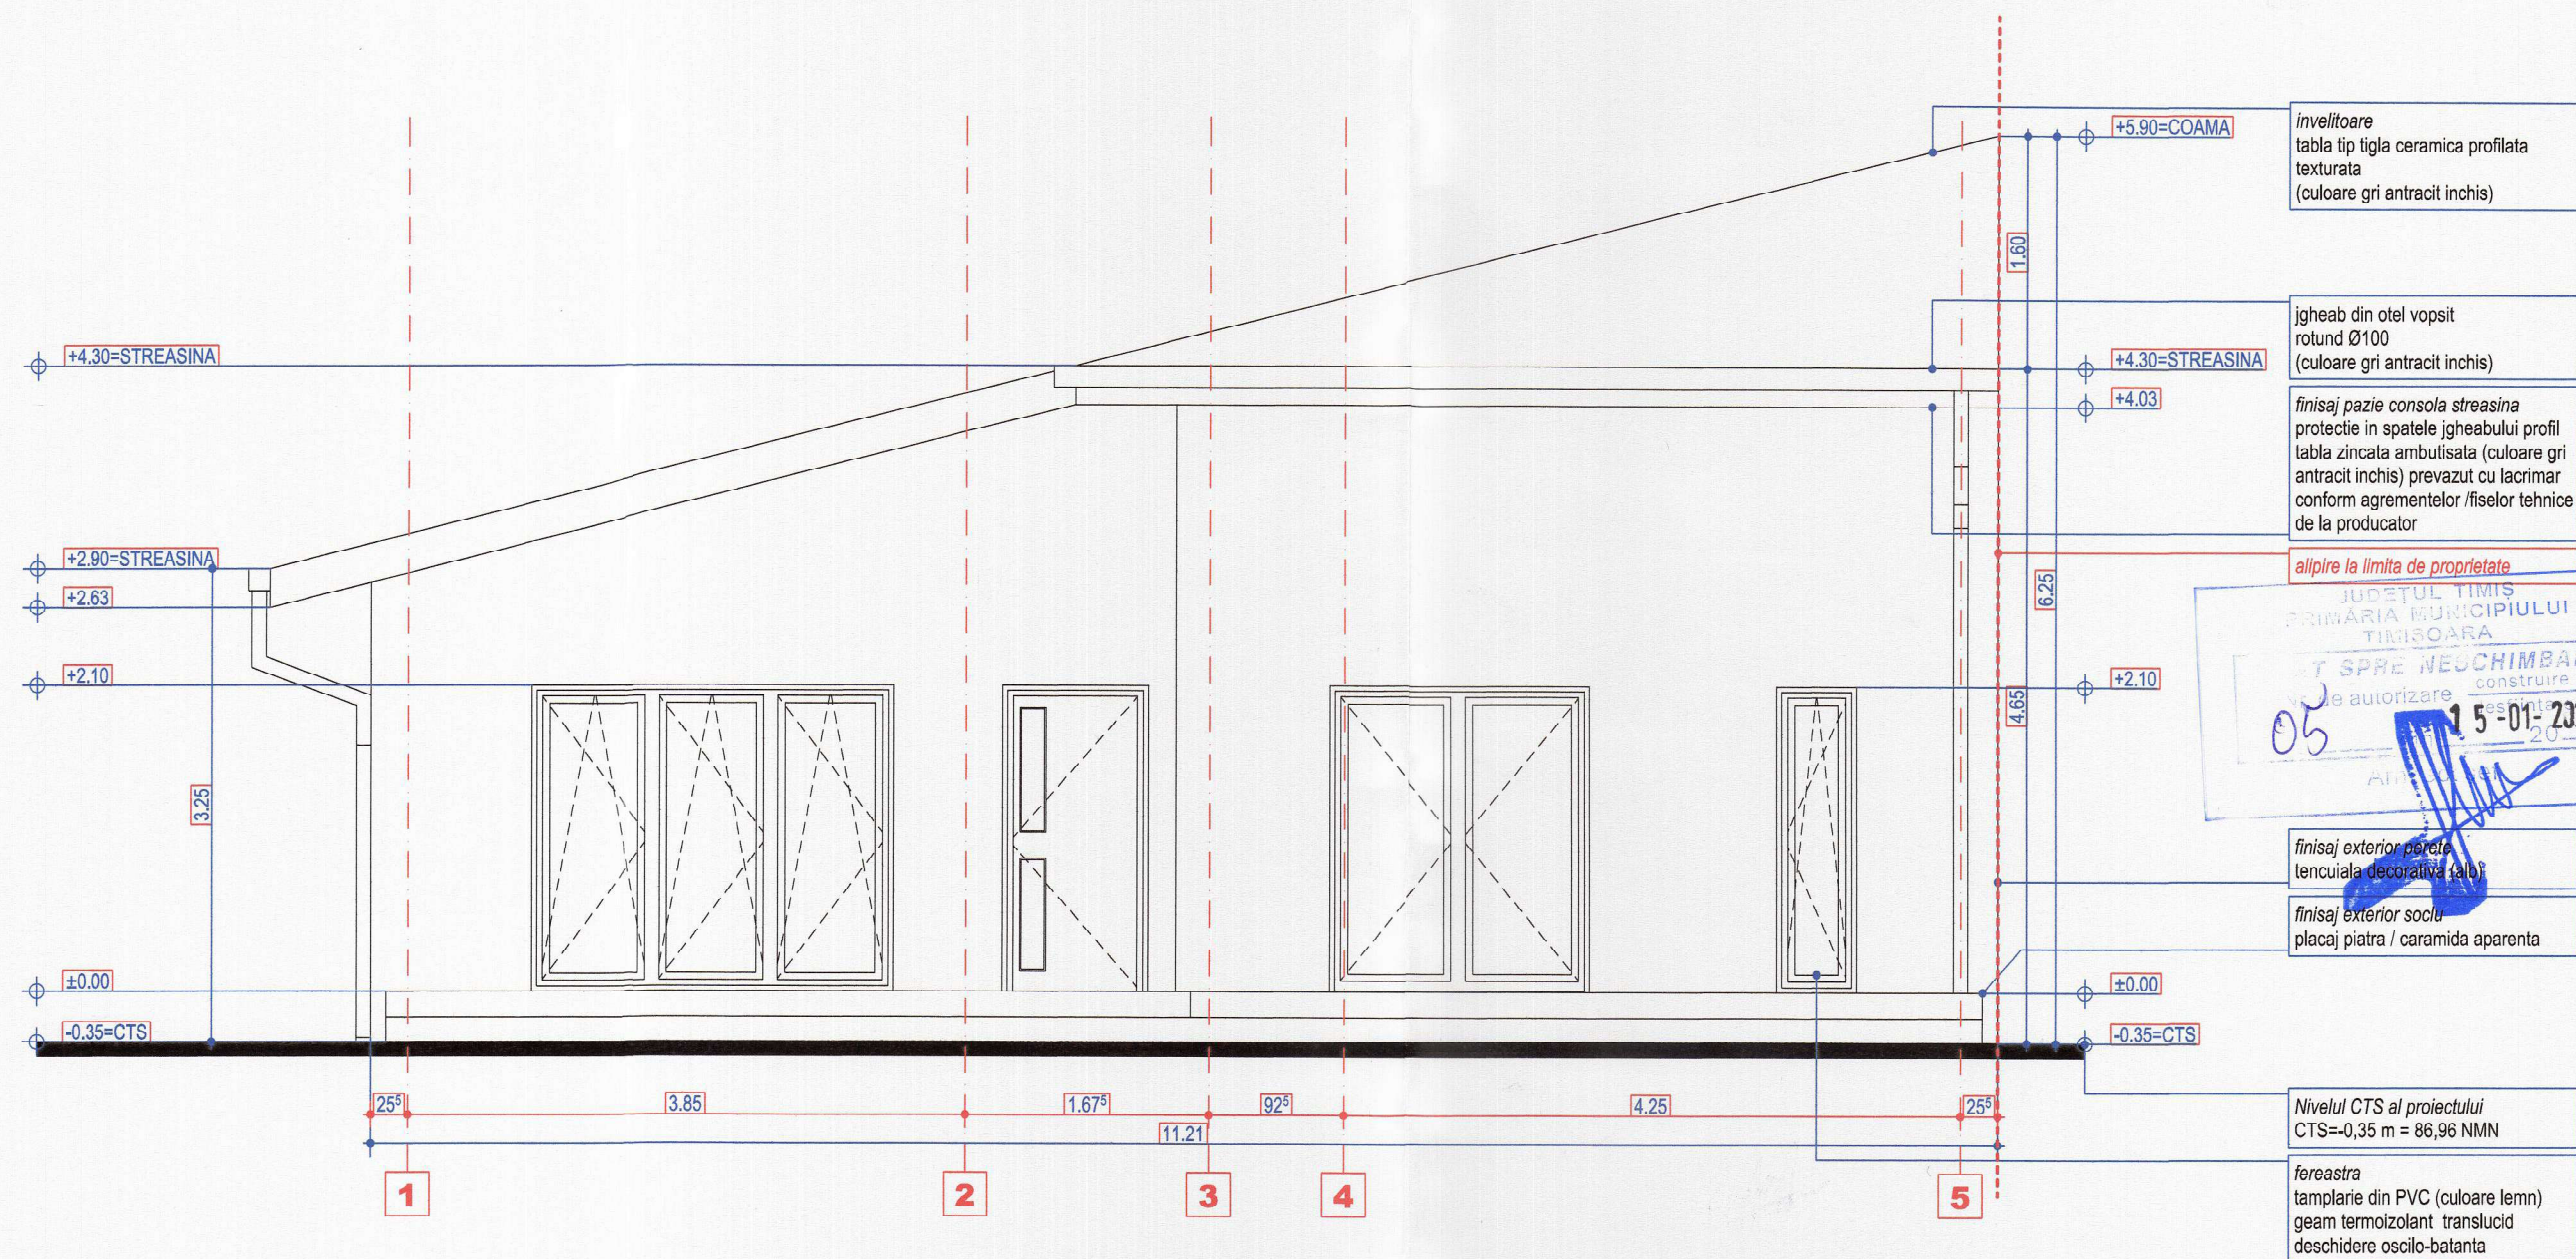

CLASA DE IMPORTANȚĂ - III
 CATEGORIA DE IMPORTANȚĂ - D
 GRAD DE REZISTENȚĂ LA FOC - IV
 SUPRAFAȚĂ CONSTRUITĂ (NIVEL PARTER) = 110,60 mp
 SUPRAFAȚĂ DESFASURATĂ = 110,60 mp
 SUPRAFAȚĂ UTILĂ = 86,02 mp
 COTA CTS = -0,35 m & 86,96 NMN
 COTA CTN = -0,60 m & 86,71 NMN
 COTA TROTUAR = -0,35 m & 86,96 NMN
 COTA ±0,00 = ±0,00 & 87,31 NMN
 ÎNĂLȚIME MAX. COAMA FATA DE COTA CTS = 5,90 m
 ÎNĂLȚIME MAX. CORNISA FATA DE COTA CTS = 4,65 m

ORDINUL ARHITECTILOR
 DIN ROMÂNIA
 4861
 Alexandru - Grigore
 MARINEL
 Arhitect cu drept de semnătură

VERIFICATOR	REFERAT NR./DATA	CERINTA	
BIROU INDIVIDUAL DE ARHITECTURA ARH. MARINEL ALEXANDRU GRIGORE PROIECTARE CONSULTANTA MANAGEMENT DE PROIECT	BENEFICIAR RO, Jud. Timis, Mun. Timisoara, Str. Preot Traian Pelea, Nr. 102	seria proiect	MAG
		nr. proiect	266
arad, str. gutuilor, nr.14, 310250 aut OAR 35/2007 cif 21329465 tna 4861 rur deg, tel. (+407) 444 91 666	TITLU PROIECT EXTINDERE LOCUINTA, RECOMPARTIMENTARI INTERIOARE SI INTRARE IN LEGALITATE LOCUINȚĂ UNIFAMILIALĂ [P]	faza proiect	DTAC
sef proiect arh. MARINEL ALEXANDRU	AMPLASAMENT INVESTITIE RO, Jud. Timis, Mun. Timisoara, Str. Aprodul Movila, Nr. 34, nr. cad. 405203 UAT Timisoara	revizia	data -0- 06/06/2025
proiectat arh. MARINEL ALEXANDRU		format	scara A3 1:50
desenat arh. MARINEL ALEXANDRU	DENUMIRE PLANSĂ FATADA F1 - SITUATIA PROPUSA	NR. PLANSĂ	A.4.3.1