






Localizare amplasament - extras Google maps

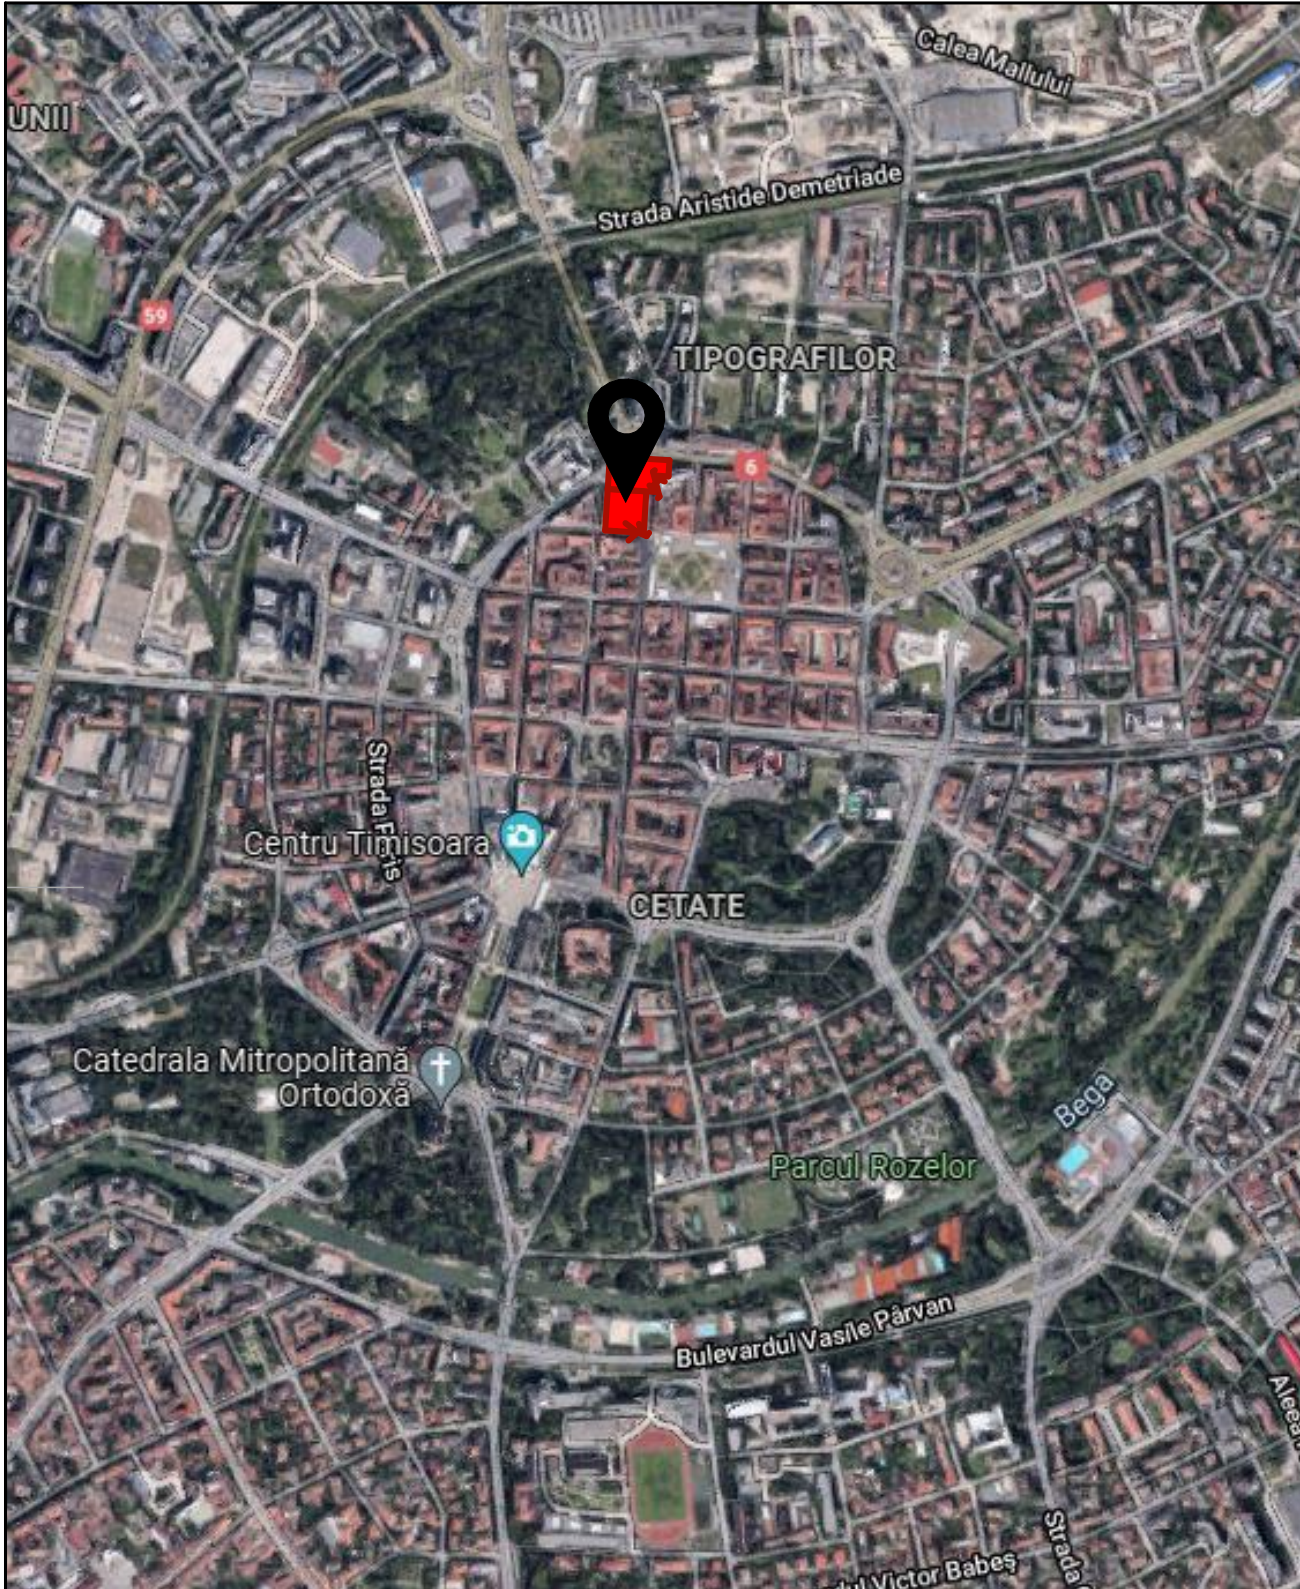

Localizare amplasament - extras PUG aprobat prin HCL 157/2002, prelungit prin HCL 619/2018

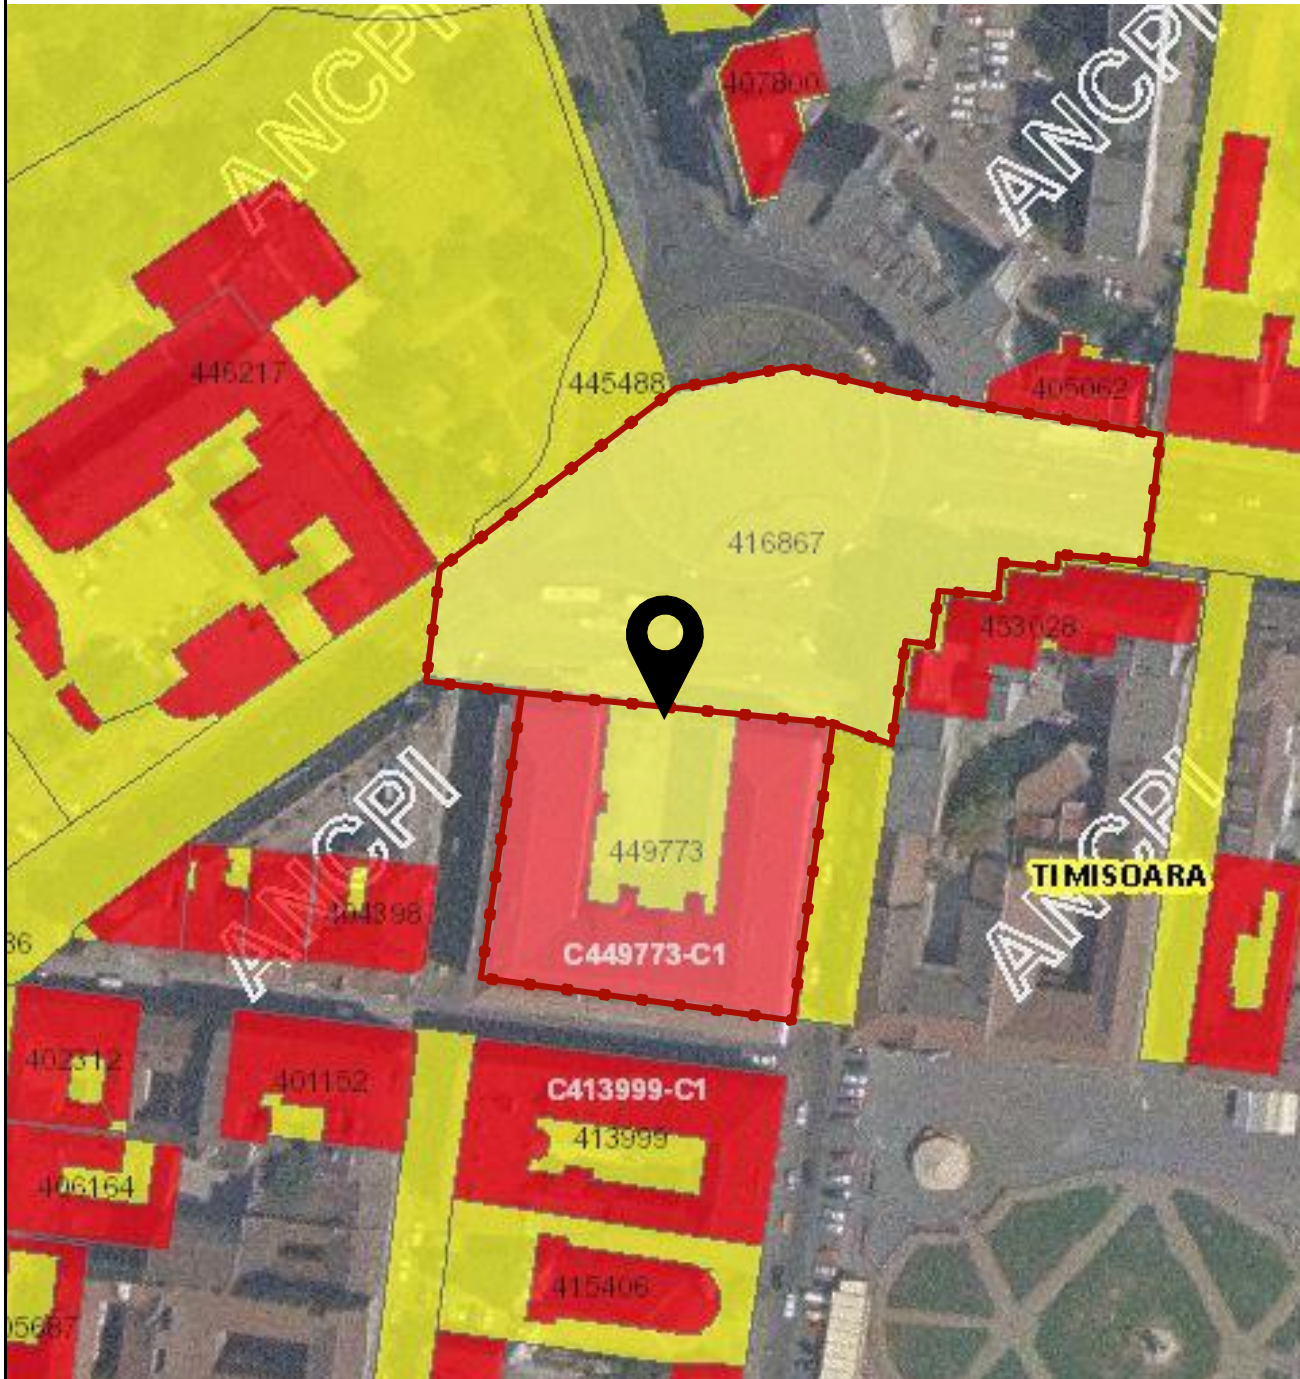

Localizare amplasament - extras eTerra

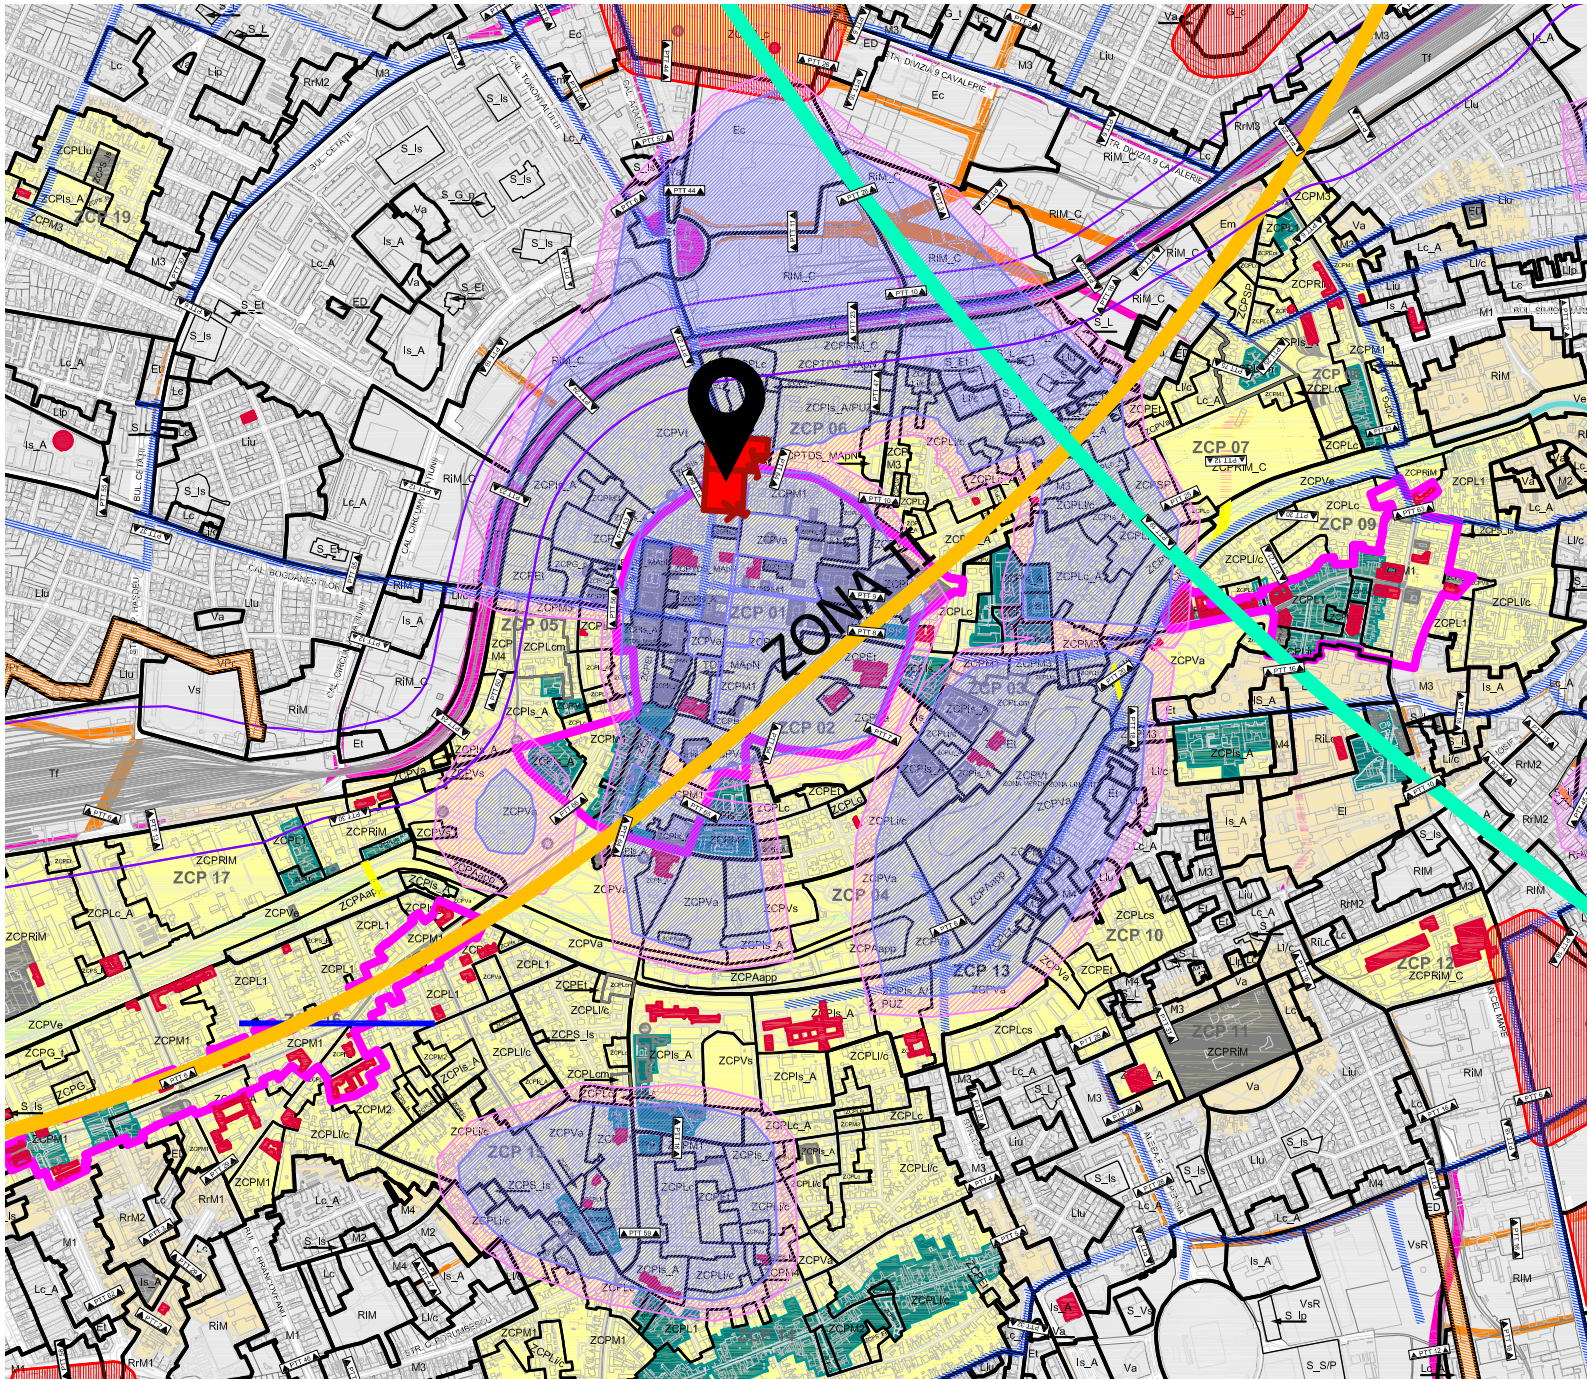

Localizare amplasament - extras PUG aprobat prin HCL 457/17.10.2023

PLAN URBANISTIC ZONAL

REABILITARE, REAMENAJARE ȘI EXTINDERE CAZARMĂ

Primăria Municipiului Timișoara, S.C. CEREALCOM TIMIS SA
TIMIȘOARA, PIAȚA MĂRĂȘTI, STR. GENERAL GRIGORESCU NR. 2
CF nr. 416867, nr.cadastral 416867 și CF nr.449773, nr.cadastral 449773
Timișoara

LEGENDA

DELIMITARI SI SIMBOLURI

— Limita de proprietate terenuri studiate

ZONIFICARE FUNCTIONALA conform PUG aprobat prin HCL 157/2002, prelungit prin HCL 619/2018



ZONIFICARE EXISTENT

- Zona locuinte unifamiliale
- Zona mixta locuinte si servicii
- Zona institutii si servicii publice
- Zona verde
- Teren public aflat in proprietatea PMT-conform HCL 335 se aproba includerea terenului in prezentul PUZ

Specialist RUR	arh. Răzvan Negrișanu			Referat / Expertiza	Nr. / Data
Verificator/expert	Nume	Semnătura	Cerința		
S.C. RD Sign S.R.L. Timișoara, Str. Vulturilor nr. 14 Reg. Com. J35/4590/1992 C.U.I. 3981516 Tel. 40/0722624862 E-mail: studio@rdsign.ro				Beneficiar:	Primăria Municipiului Timișoara, S.C. CEREALCOM TIMIȘ SA
Șef proiect		arh. Răzvan Negrișanu	Scara:	Denumire:	P.U.Z.- Reabilitare, reamenajare și extindere Cazarmă
Proiectat		arh. Daniela Negrișanu			
arh. Anda Dobindă			Data:	Titlu planșă:	Incadrare in teritoriu
arh. Laura Stanciu					
Desenat		arh. Laura Stanciu	Aprilie 2024		
					Proiect nr.:
					350/CAZ/21
					Faza:
					PUZ
					Planșa nr.:
					U01
					A2 420x594