
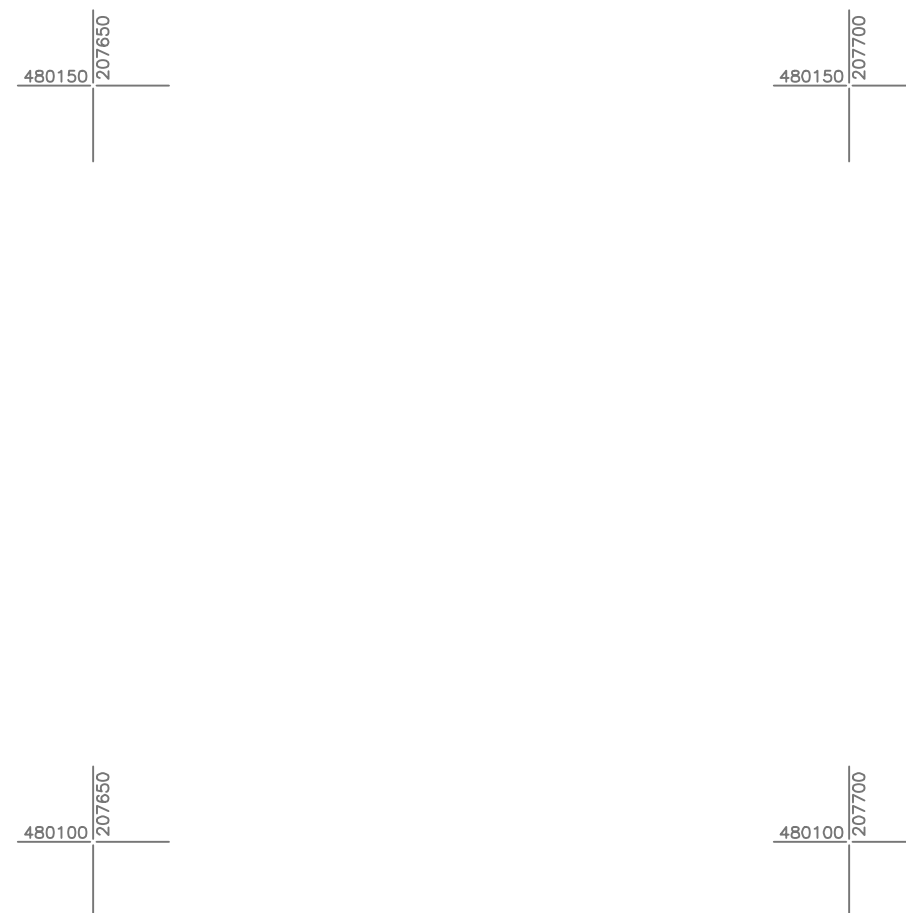


Plan de amplasament si delimitare a imobilului
Scara 1:500

Nr. cad/Nr. top	Nr. Cad. Nou.	Suprafata masurata a imobilului (mp)	Adresa imobilului
581		808	Intravilan, Loc. Timisoara, Str. Odobesti, Jud. Timis
Nr. Carte fundara			Unitatea Administrativ Teritoriala (UAT)
416884			Timisoara

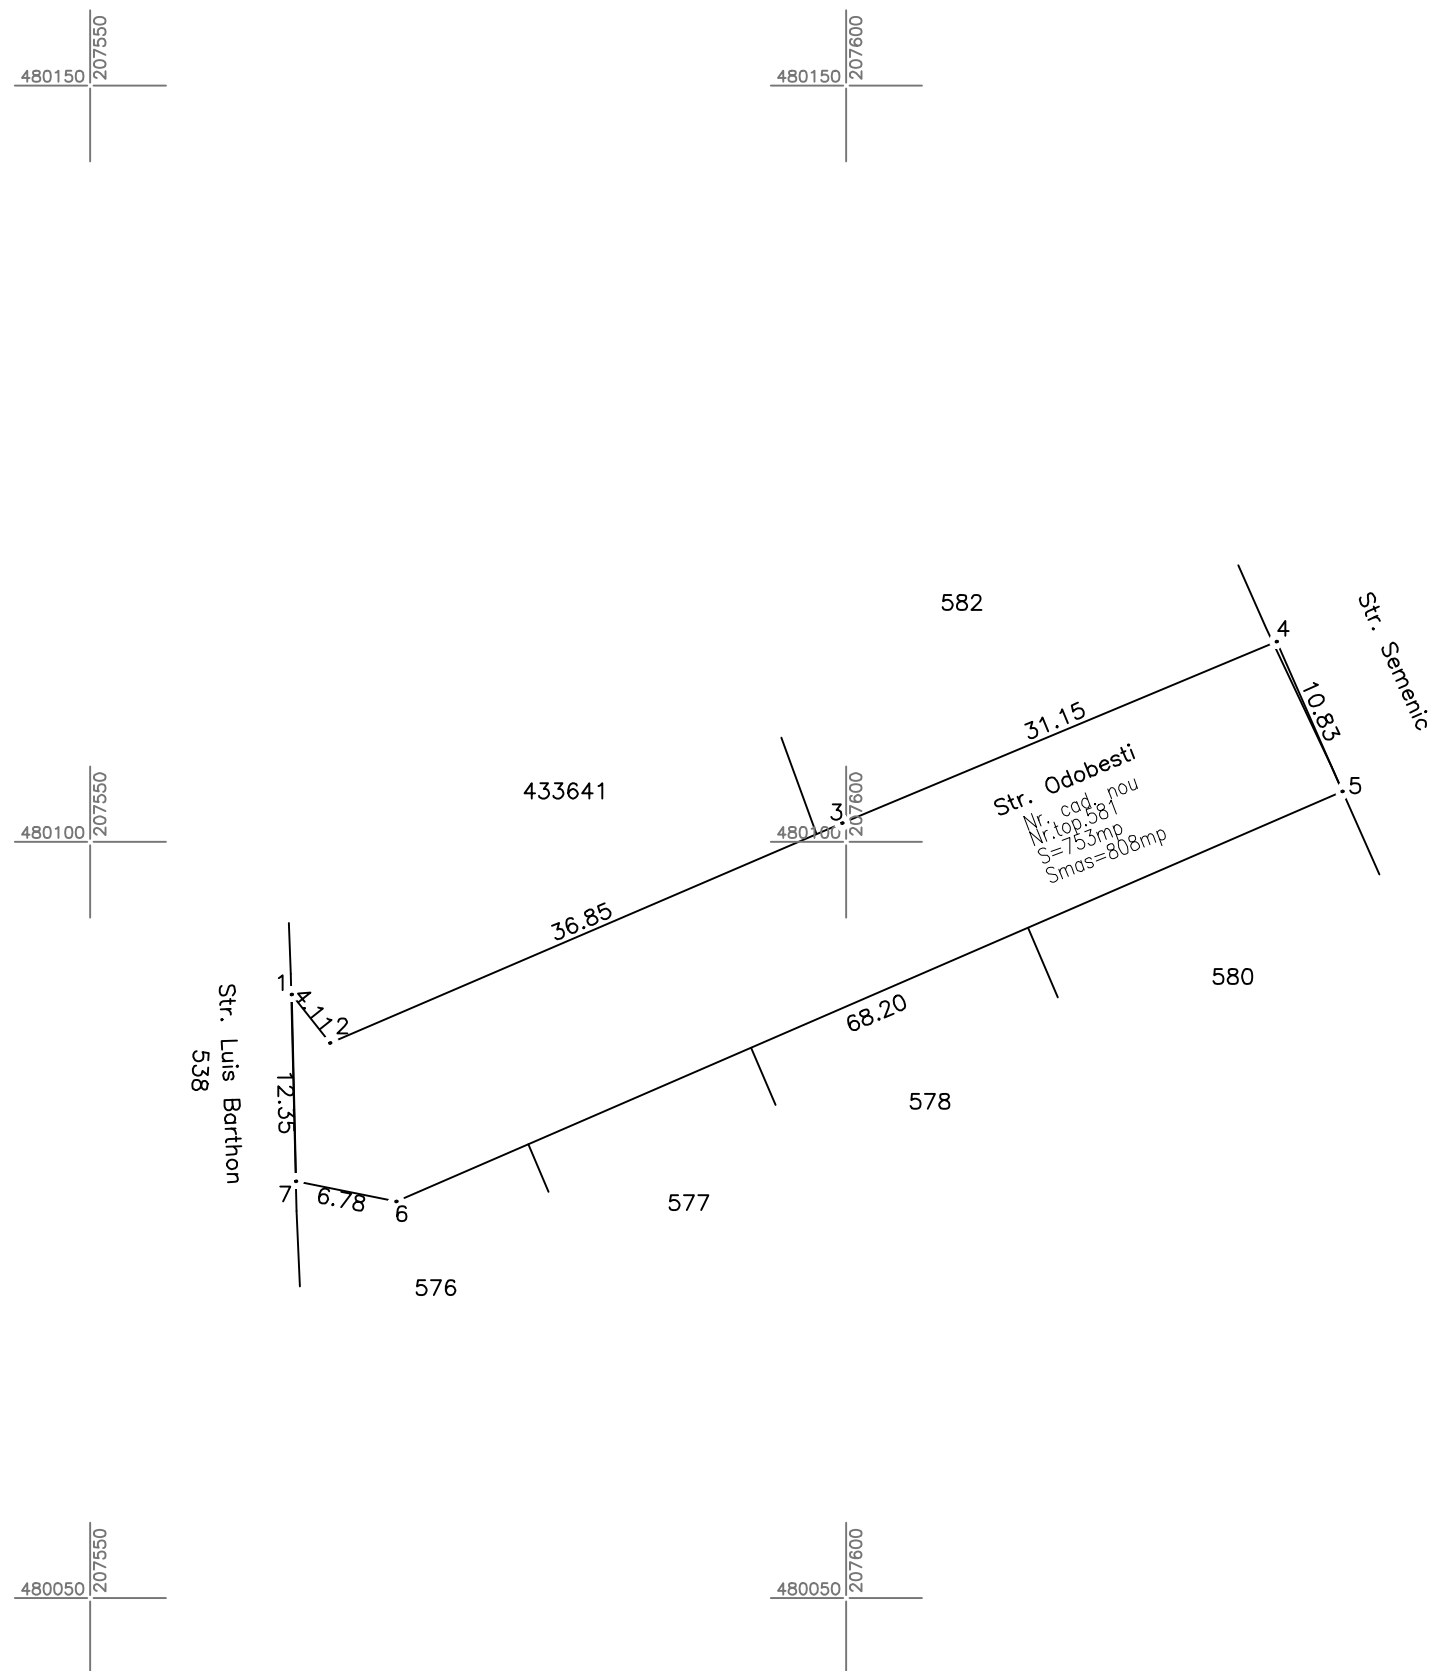

A. Date referitoare la teren			
Numar parcela	Categorie de folosinta	Suprafata (mp)	Mențiuni
581	Drum	808	Intravilan Neimprejmuit ;
Total		808	
B. Date referitoare la constructii			
Cod	Destinatia	Suprafata construita la sol (mp)	Mențiuni
Total			

Suprafata totata masurata a imobilului = 808mp
 Suprafata din act = 753 mp

Executant PROMETER M&G SRL
 480
 Clasa I
 Certificat de autorizare seria RO-B-I nr. 1550/2019
 Costea Lia Simona
 Categoria B Certificat de autorizare seria RO-TM-F nr. 0264/2018
 Confirm executarea măsurătorilor la teren, corectitudinea întocmirii documentației cadastrale și
 corespondența acestora cu realitatea din teren
 Data 2023

Inspector
 Confirm introducerea
 imobilului în baza de
 date integrată și
 atribuirea numărului
 cadastral