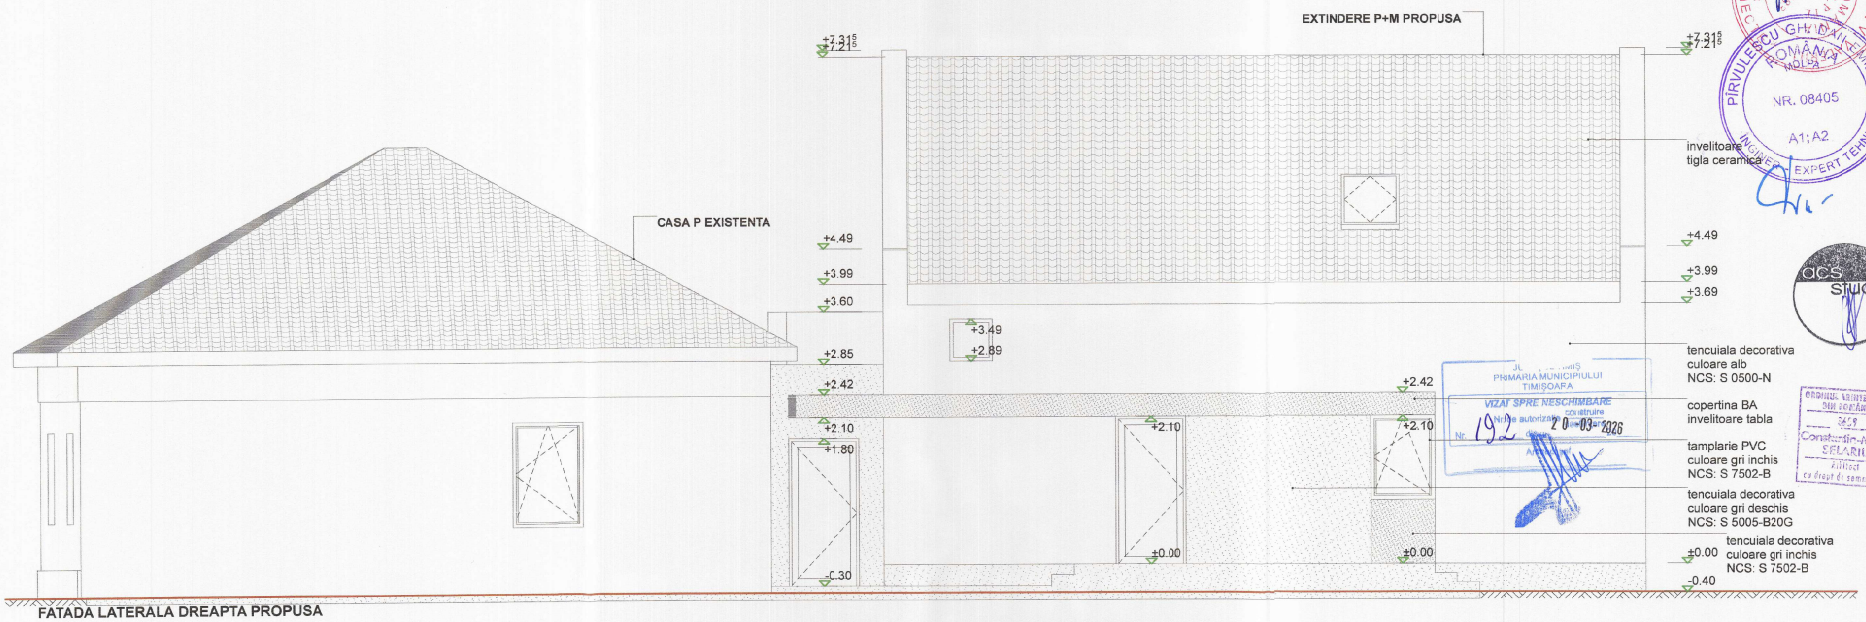

FATADA LATERALA DREAPTA PROPUSA

VERIFICATOR/ EXPERT	NUME	SEMNATURA	CERINTA	REFERAT/ EXPERTIZA NR. / DATA

S. C. A. C. S. STUDIO S. R. L.
300613 Timisoara, str. Al. Xenopol, nr.11, tel. 0723 406 005

Beneficiar: [redacted]

Pr. nr. 781

SPECIFICATIE	NUME	SEMNATURA	Scara:	Titlul proiectului:	Faza:
SEF PROIECT	arh. Constantin SELARIU		1:50	SEMIDLARE CORP C3 SI EXTINDERE IN REGIM DE INALTIME P+M LA CORP C1 PARTER EXISTENT REZULTAND LOCUINTA UNIFAMILIALA P+M PARTIAL Timisoara, str. Moise Dobosan, nr. 72, jud. Timis, CF 156938	DTAC
PROIECTAT	arh. Constantin SELARIU		Data:	Titlul planse:	Pl. nr.
DESENAT	arh. Constantin SELARIU		08.2024	FATADA LATERALA DREAPTA PROPUSA	A19

PRIMARIA MUNICIPIULUI TIMISOARA
VIZAT SPRE NESCHIMBARE
Actul de autorizare a construirii
Nr. 192 20-03-2026

ORDINUL ARHITECTILOR DIN ROMANIA
Arh. Constantin-Marius SELARIU
Filiala
cu drept de semnătură

PIRVULESCU GH. DANIEL-EMILIAN
INGINER EXPERT TEHNIC
NR. 08405
A1; A2