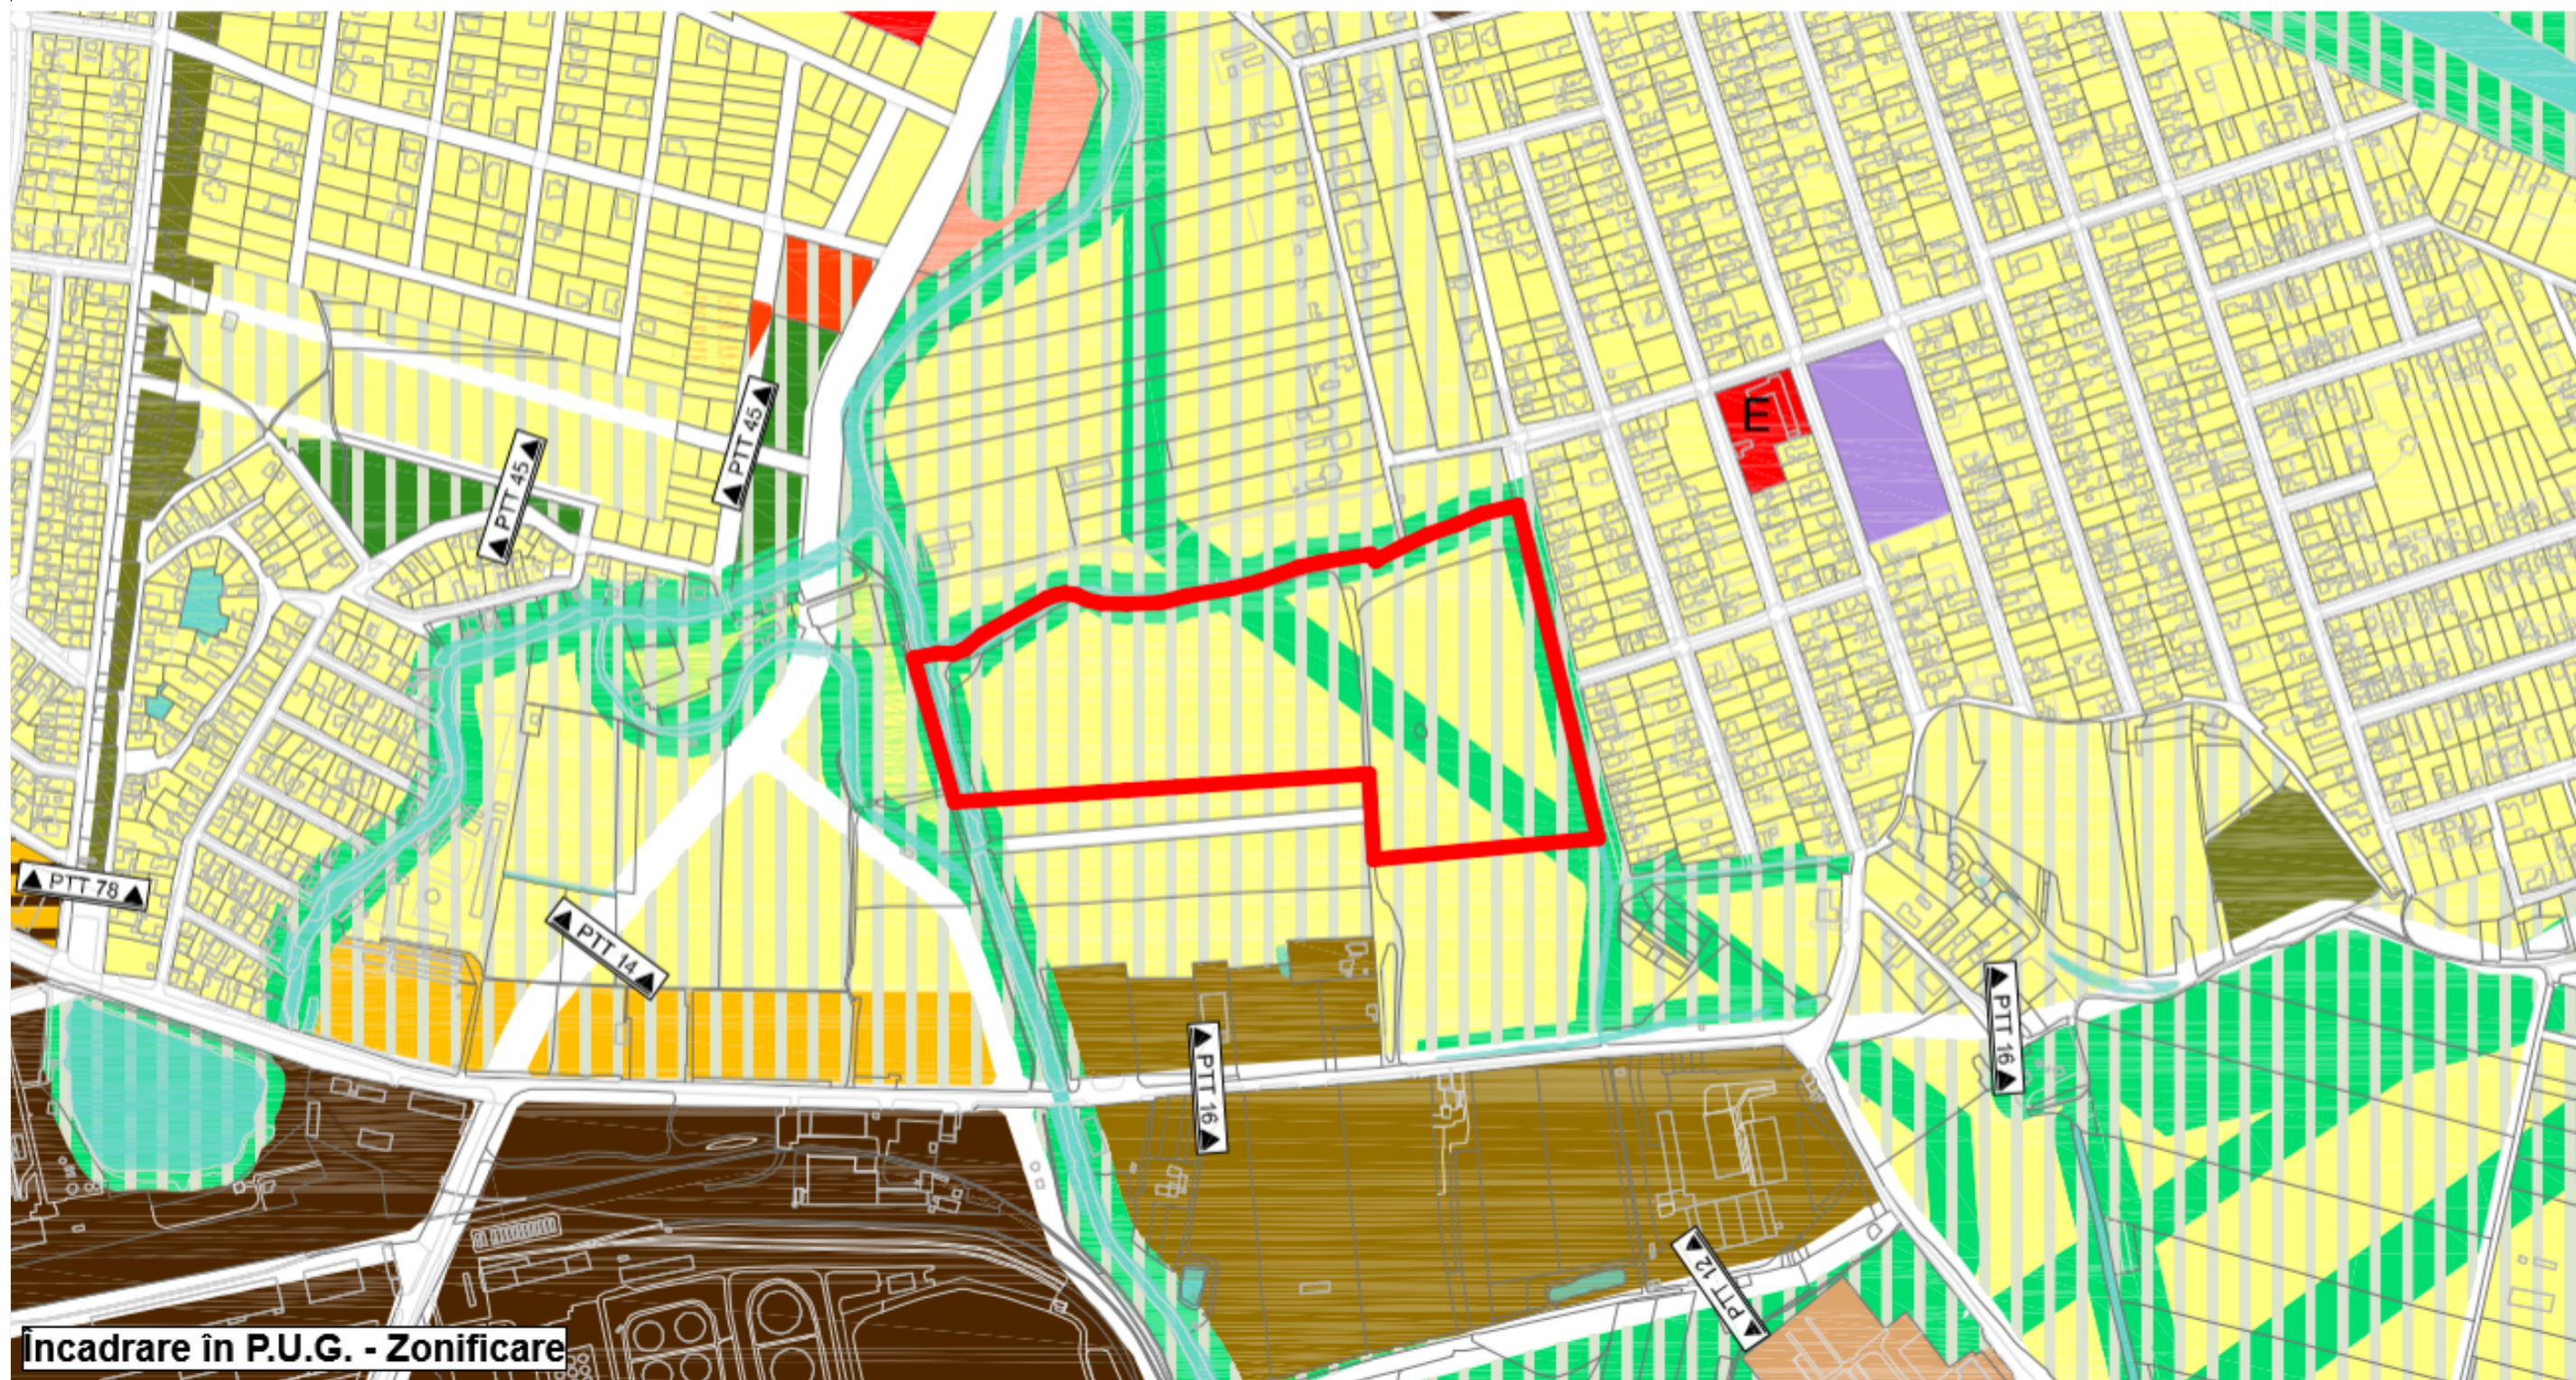


Incadrare in P.U.G. - UTR









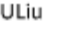
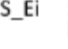
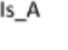
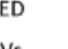

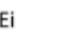
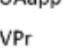





Vedere satelit Google Maps



Incadrare in P.U.G. - Zonificare

Legendă

-  ZONĂ COMPLEX SPORTIV
-  ZONĂ LOCUINȚE CU DOTĂRI DE INTERES LOCAL
-  EDUCAȚIE
-  ZONĂ ACTIVITĂȚI ECONOMICE CU CARACTER INDUSTRIAL, ATELIERE, STAȚII DE ALIMENTARE
-  ZONĂ ACTIVITĂȚI ECONOMICE MICĂ PRODUCȚIE, RETAIL CASH & CARRY, SHOWROOM
-  URBANIZARE INSTITUȚII PUBLICE ȘI DE INTERES PUBLIC
-  URBANIZARE LOCUINȚE CU DOTĂRI DE INTERES LOCAL
-  URBANIZARE FUNCȚIUNI MIXTE: LOCUINȚE ȘI SERVICII/COMERȚ
-  ULiU ZONĂ LOCUINȚE CU REGIM REDUS DE ÎNĂLȚIME DISPUSE PE UN PARCELAR DE TIP URBAN
-  S_EI SUBZONĂ DE ACTIVITĂȚI ECONOMICE CU CARACTER INDUSTRIAL - UNITĂȚI INDUSTRIALE
-  Is_A ZONĂ DE INSTITUȚII ȘI SERVICII PUBLICE ȘI DE INTERES PUBLIC CONSTITUITE ÎN ANSAMBLURI INDEPENDENTE
-  ED ZONĂ AFERENTĂ INFRASTRUCTURII EDILITARE
-  Vs ZONĂ VERDE CU ROL DE COMPLEX SPORTIV
-  Em ZONĂ DE MICĂ PRODUCȚIE, SERVICII DE TIP INDUSTRIAL SAU CVASI-INDUSTRIAL, COMERȚ EN-GROS
-  EI ZONĂ DE ACTIVITĂȚI ECONOMICE CU CARACTER INDUSTRIAL
-  UAapp ZONĂ AGREMENT PUBLIC SAU ȘI PRIVAT
-  VPr ZONĂ VERDE CU ROL DE PROTECȚIE FAȚĂ DE INFRASTRUCTURA MAJORĂ, PLANTAȚII CU ROL DE PROTECȚIE SANITARĂ ȘI DE RECONSTRUCȚIE ECOLOGICĂ
-  Ve ZONĂ VERDE DE PROTECȚIE A APELOR SAU CU ROL DE CULOAR ECOLOGIC

Acest document este proprietatea Subcontrol srl. Se vor folosi doar dimensiuni figurate și nu obținute prin scalare. Acest document va fi folosit și corelat cu restul documentației din proiect. Observațiile legate de acest document vor fi raportate către Subcontrol srl.

Titlu Proiect:		PUZ - Locuințe, dotări, servicii, spații verzi			
Amplasament:		Strada Parâng CF 449908, CF 410908, CF 452420 Timișoara			
Inițiator PUZ:		MYTAY Imobiliare srl; Asociația RISE; Kondoros Alexandru-Marcel-Iulian			
Proiectant general și arhitectură:		SUBCONTROL srl Timișoara, Aleea F. C. Ripensia 7A; secretariat@subcontrol.ro			
Specificație:	Nume	Semnătura			
Coordonator proiect:	Camelia Gherghe				
Șef proiect:	Radu D. Radoslav				
Proiectat:	Dan Furtună				
Proiectat:	Sandra Andrei				
Titlu Planșă:	Scara:	Nr. proiect:	Data (zz/ll/aaaa):	Faza:	Revizia:
Incadrare		2637.12.6	26/09/2025	PUZ	02
Nr. planșă: U-01					
1 Proiect - 2 Origine - 3 Rol - 4 Numar - 5 Obiect/Zona - 6 Nivel/Locatie - 7 Tip - 8 Descriere - 9 Status - 10 Revizie PRG-SUB-U-01-TM-XX-PL-Incadrare-PUZ-02					