
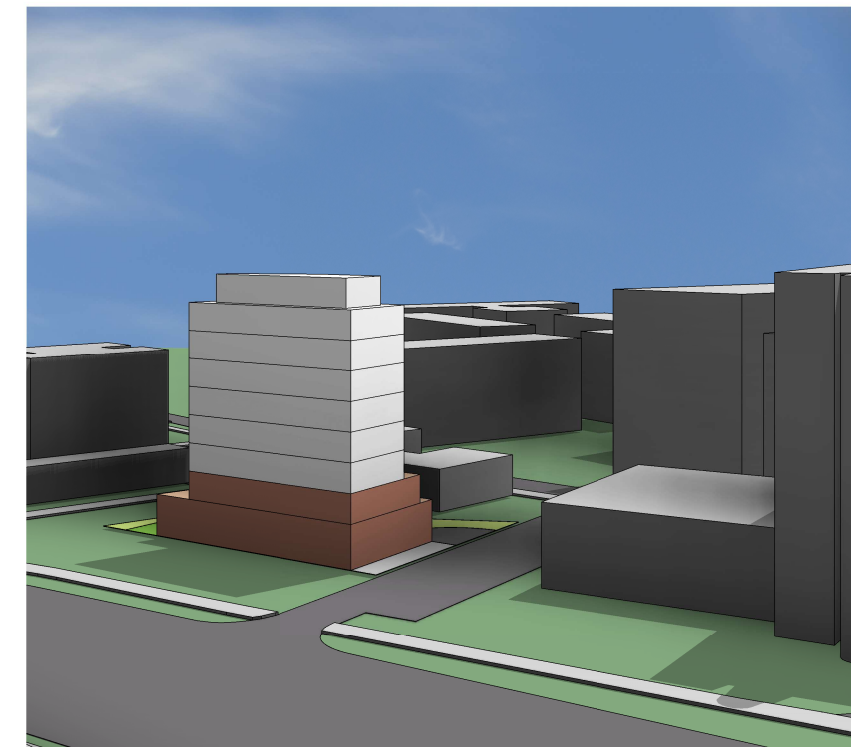
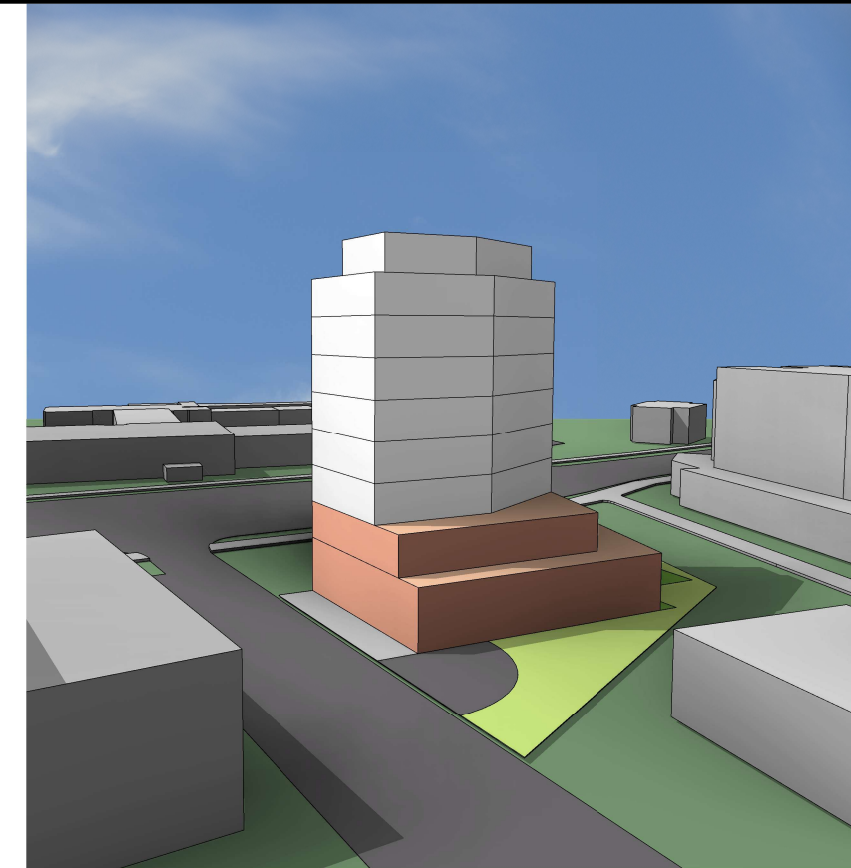


P.U.D. - M3//Zonă mixtă cu regim de construire deschis adiacentă arterelor principale de trafic

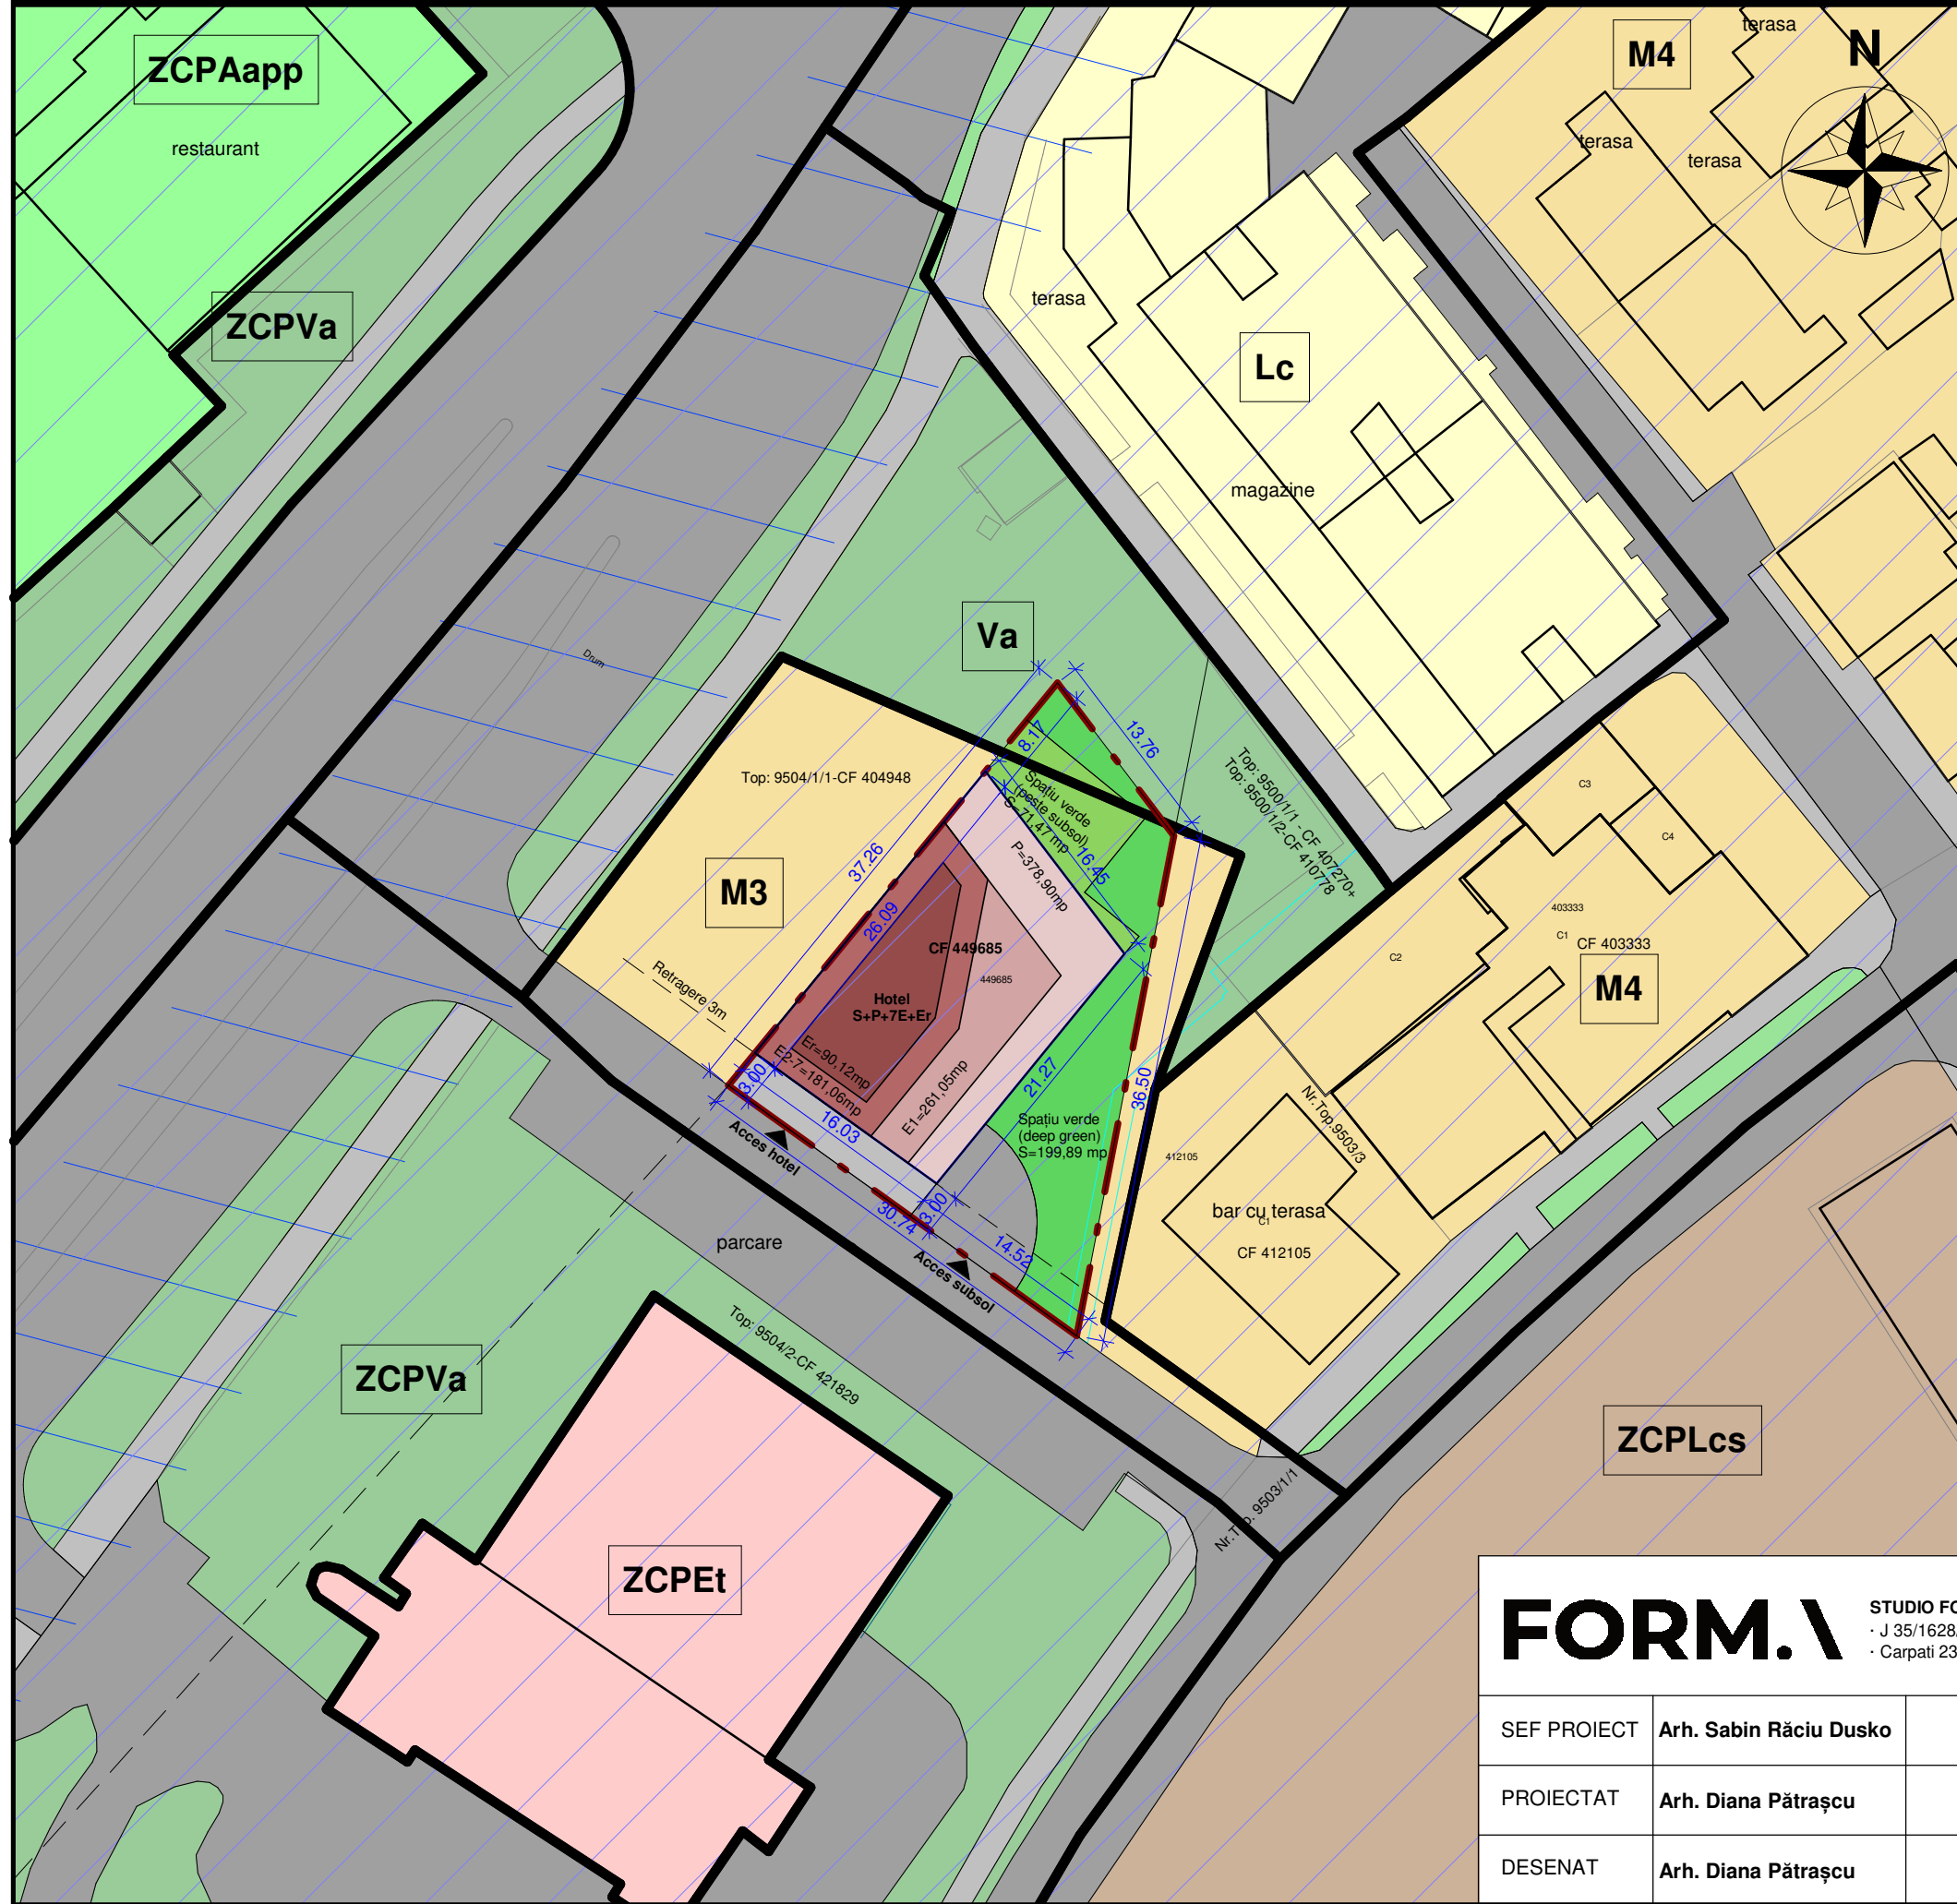

FORM.

STUDIO FORMA TIMISOARA S.R.L.
 · J 35/1628/2015
 · Carpati 23, Timisoara, Timis

Beneficiar:	GAIDOȘ PAUL-LUCIAN, GAIDOȘ DIANA-IOANA	Proiect nr:	00/2026
P.U.D. - Construire imobil cu servicii/comerț la parter și locuințe colective la etajele superioare în regim de înălțime admis (conform M3), amenajare incintă, realizare locuri de parcare și împrejurire		Faza:	P.U.D.
Județul Timiș, Timișoara, nr. CF 449685, nr.cad. 449685		Plansa nr:	U09
Propunere mobilare - Hotel			

SEF PROIECT	Arh. Sabin Răciu Dusko	Scara:	
PROIECTAT	Arh. Diana Pătrașcu		
DESENAT	Arh. Diana Pătrașcu	Data:	05.2026