

- 1

Soclu vopsea silicatica de exterior ROFIX 26387(cafeniu)- SAU SIMILAR
- 2

Fatada (in camp) cu tencuiala termoizolanta 4cm vopsita, vopsita cu vopsea silicatica de exterior ROFIX 26387(crem)- SAU SIMILAR
- 3

Detalii ornamentale vopsea silicata de exterior ROFIX 29983 (alb)- SAU SIMILAR
- 4

Tamplarie lemn stratificat cu geam termoizolant de culoare maro
- 5

Tamplarie lemn stratificat cu geam termoizolant de culoare gri
- 6

Usa metalica acces - aluminiu, culoare gri antracit
- 7

Sistem preluare apa pluviala
- 8

Placare sistem fatada cu tabla faltuita-culoare gri antracit
- 9

Balustrada terasa -metalica vopsita in camp electrostatic- culoare gri antracit
- 10

Pachet scari acces principal si balustrada metalica vopsita in camp electrostatic- culoare gri antracit
- 11

Invelitoare din tigla solzi de culoare maro-caramiziu
- 12

Fereste de mansarda- tip Velux sau similar
- 13


Copertina structura metalica aluminiu culoare antracit si sticla laminata securizata, suport panouri fotovoltaice
- 14

Lift panoramic, fatada de sticla cu structura metalica
- 15

Tamplarie aluminiu cu geam termoizolant de culoare gri
- 16

Panouri fotovoltaice
- 17

Curte engleza/ Loc de stat

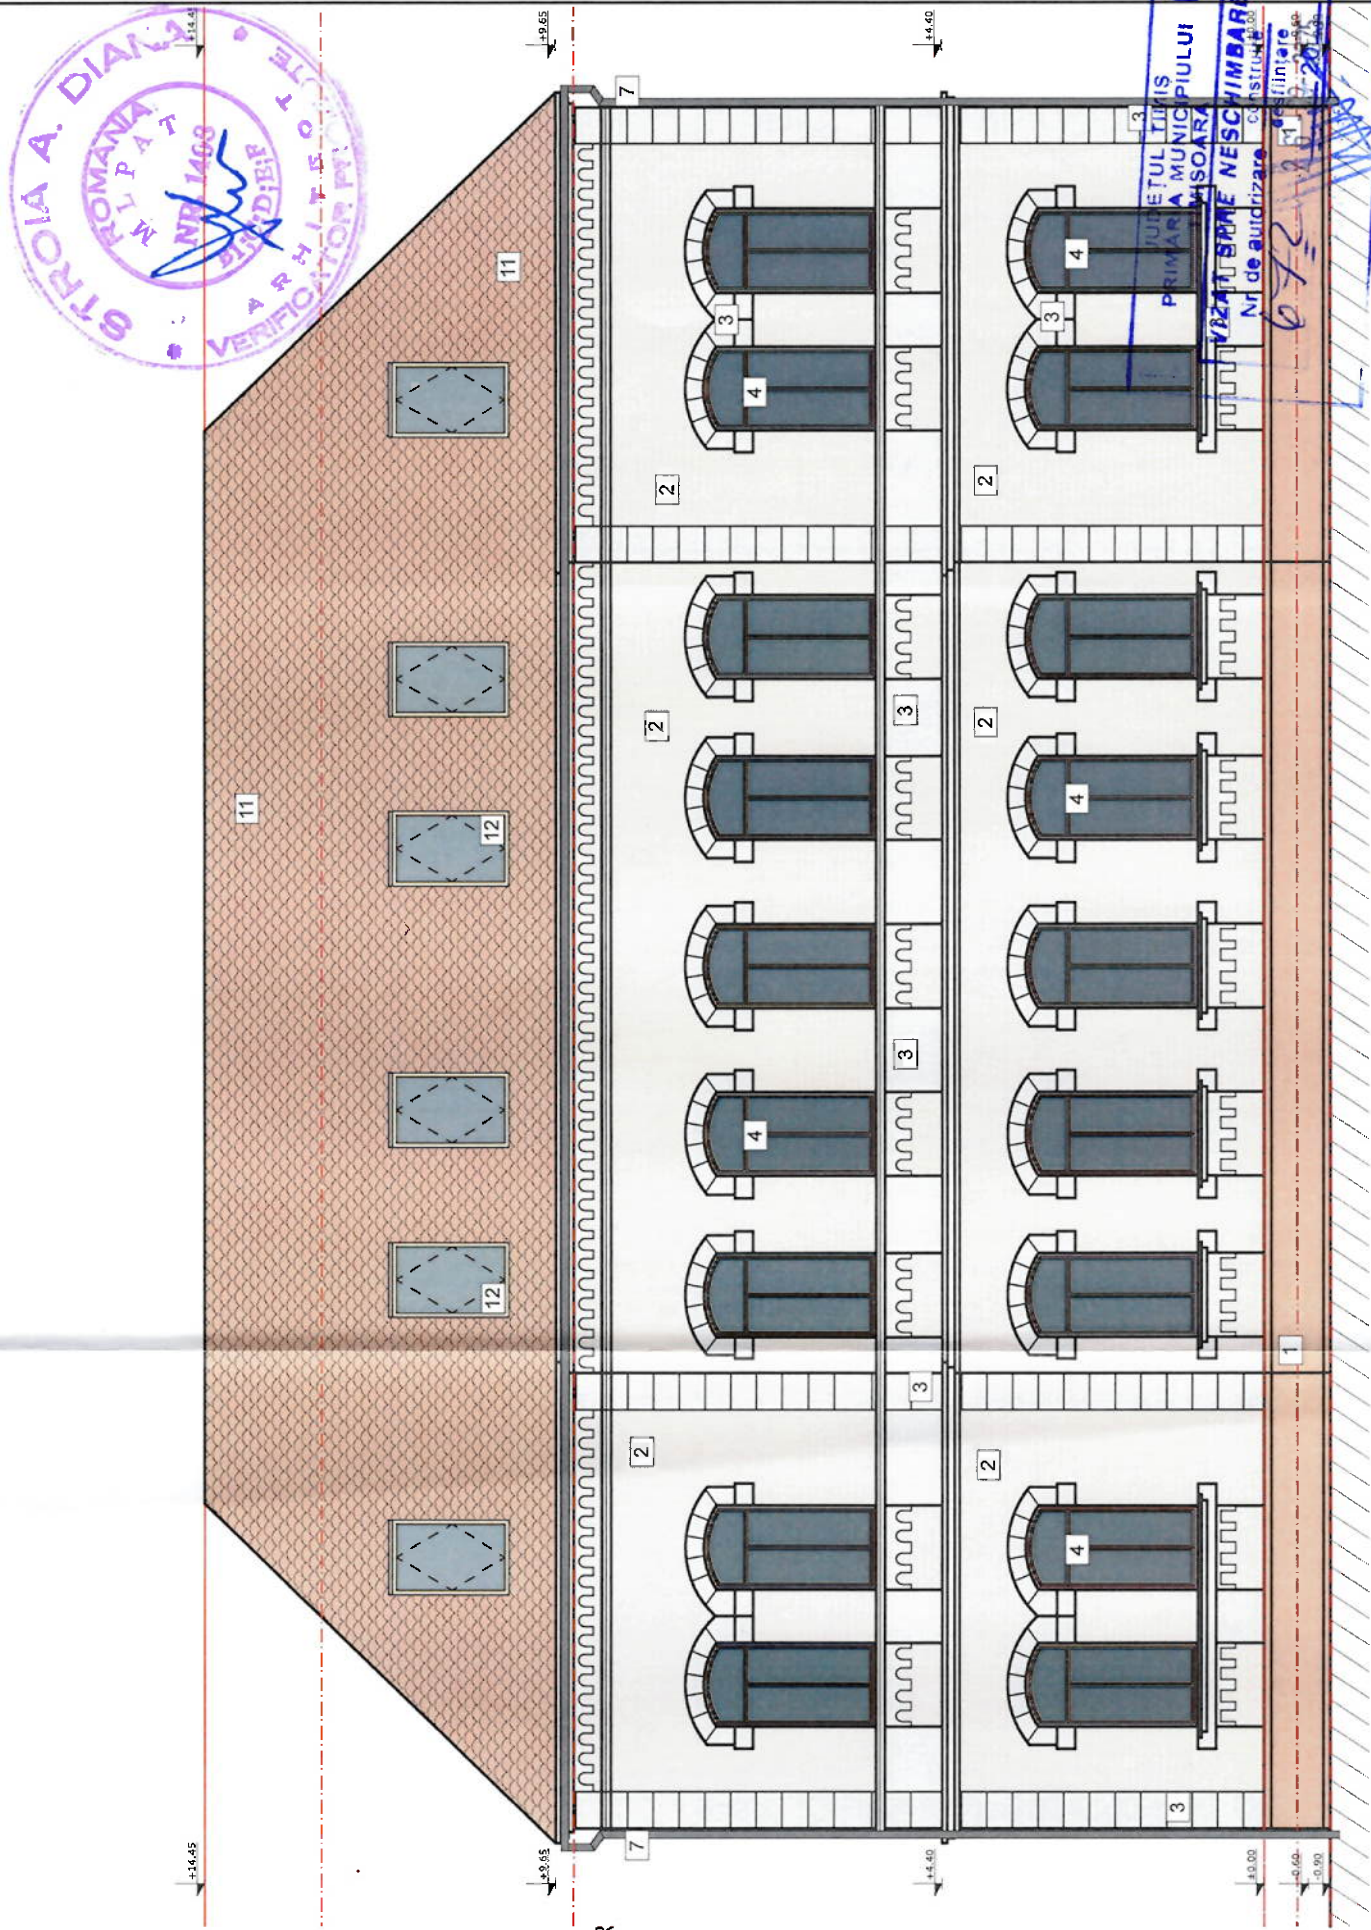



SEKO ARHISTUDIO VISION SRL

arhitectură · design interior

arh. Borza Sergiu

arh. Borza Sergiu

arh. Borza Sergiu

11/2024

1:100

cu drept de semnătură

ORDINUL ARHITECTILOR DIN ROMANIA

7130

Sergiu BORZA

Arhitect

SEKO ARHISTUDIO VISION SRL arhitectură · design interior		SEKO ARHISTUDIO VISION SRL arh. Borza, nr. 64, ap. 2 Reg. Com. Timisoara 2017 CUI: RO38314698	Beneficiar: Directia Generala de Asistenta Sociala si Protectia Copiului Timis	Proiect nr.: 33/2024
Sef proiect	arh. Borza Sergiu		Amplasament: Jud. Timis, str. Piata Maria nr 3, cf 448158, nr cad 44158-C3, cod postal 300004, loc. Timisoara,	Faza: D.T.A.C.
Proiectat	arh. Borza Sergiu		Titlu proiect: Renovare integrata a cladiri Corp C3- Centrul de Recuperare si Reabilitare Neuropsihiatrica pentru Copii Timisoara	Planşa nr: A-30
Desenat	arh. Borza Sergiu		Titlu plansa: FATADA PRINCIPALA STRADALA PROPUS	

PS