


Scara 1:50
+8.45

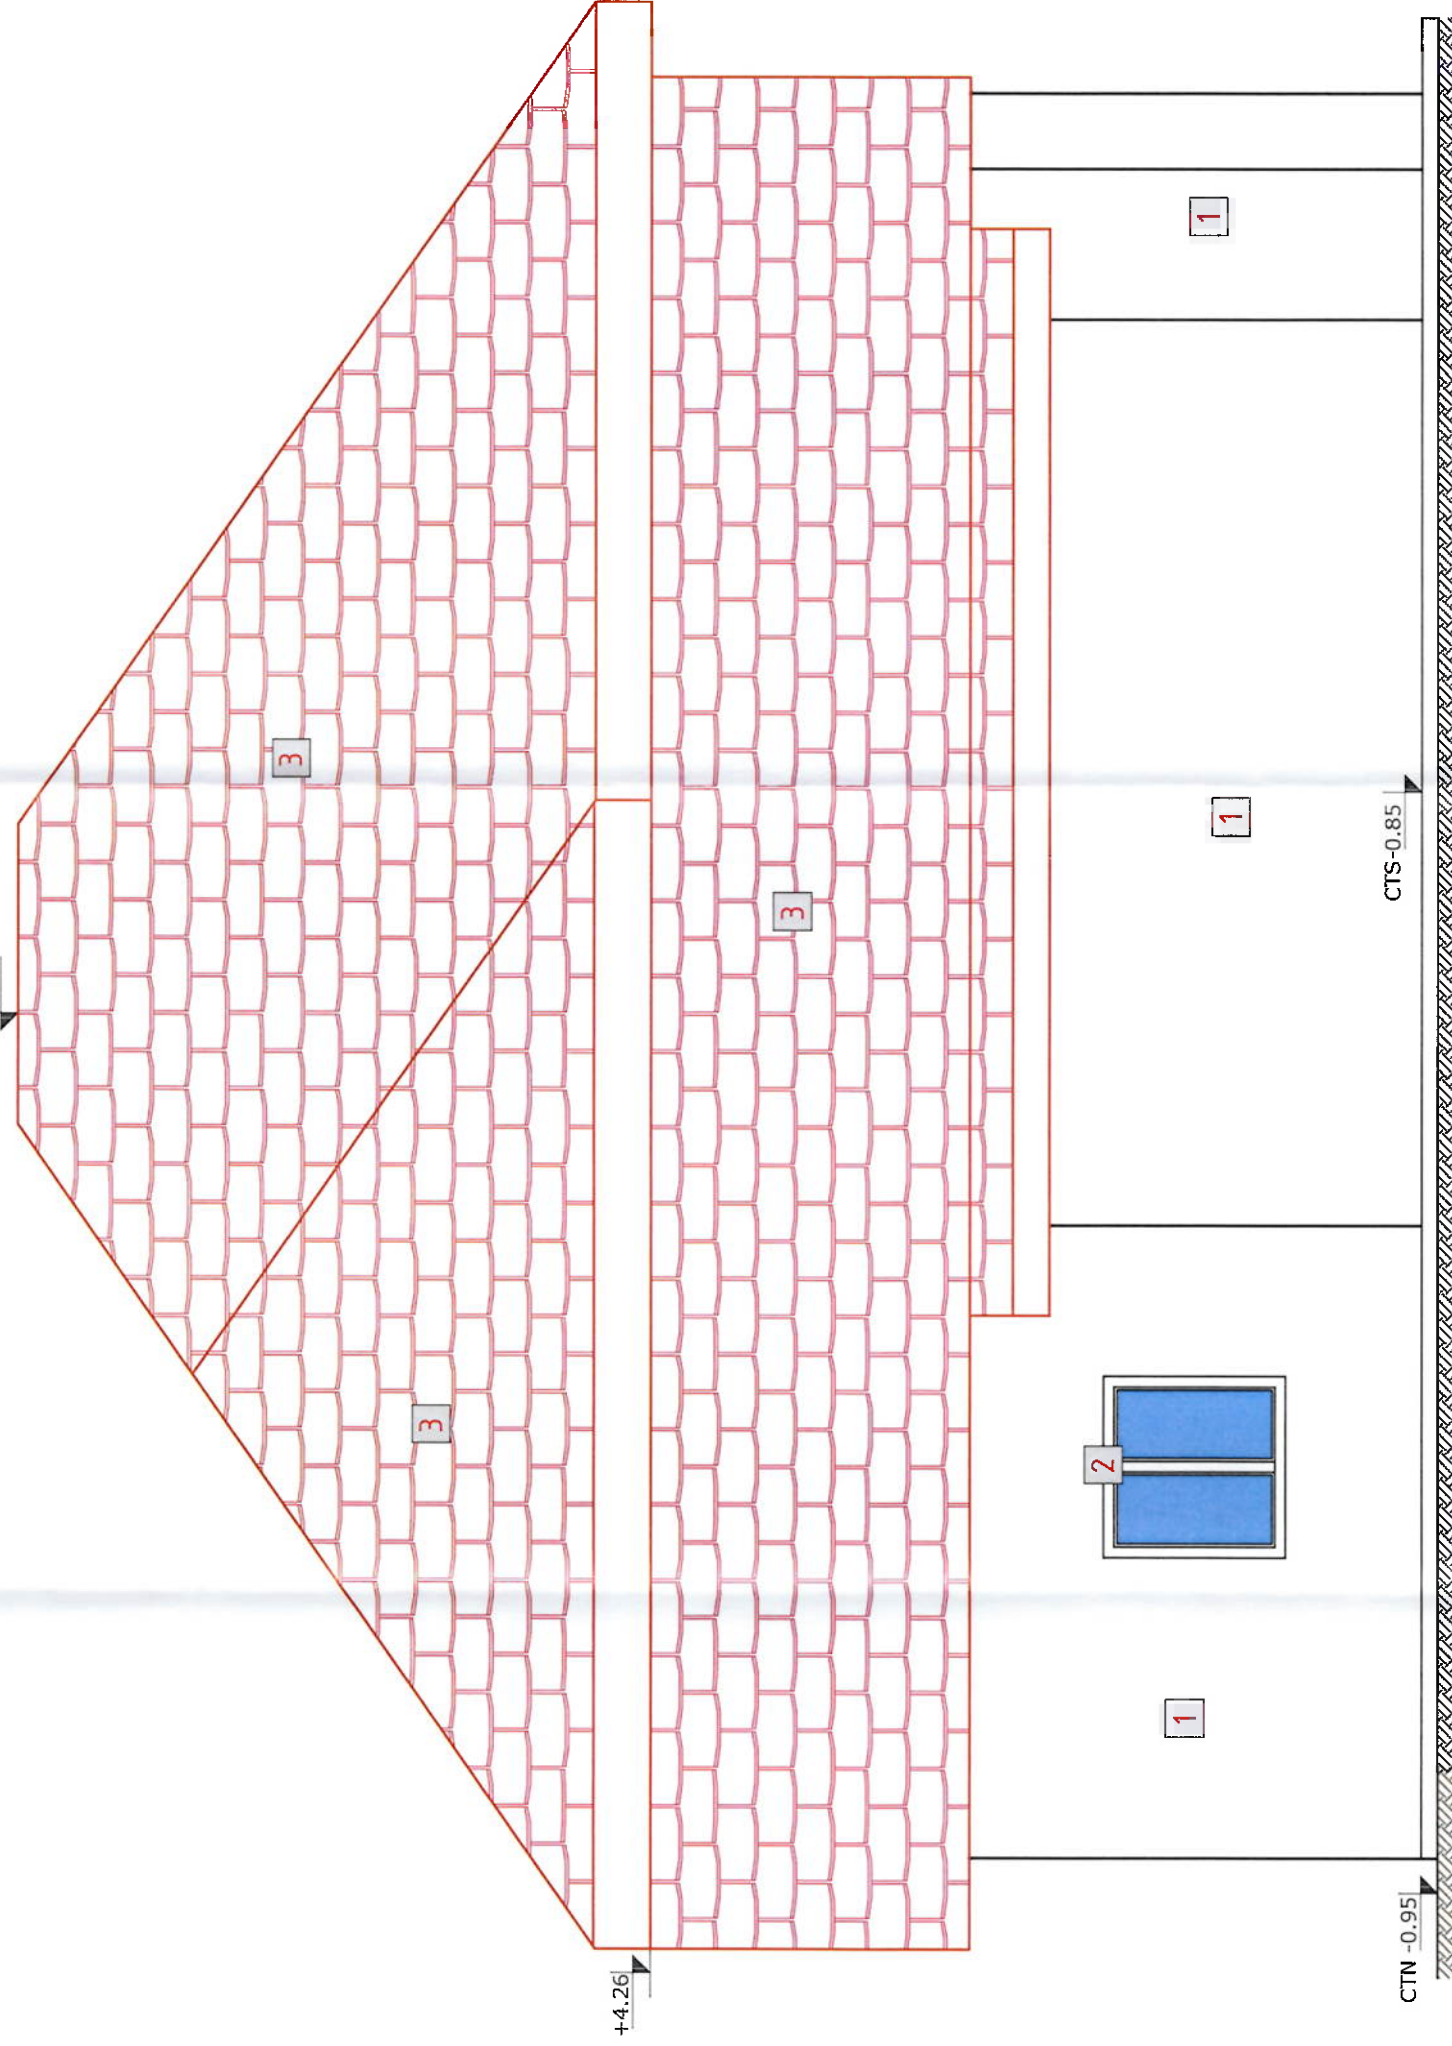

1 tencuiala decorativa NCS : S 0500-N

- 2 tamplarie PVC cul gri
 - 3 invelitoare tigla ceramica
 - 4 accent culoare gri NCS : S 1502-G
 - 6 Parapet din elemente metalice
 - 7 Gresie antiderapanta
 - 8 fereastra de mansarda tip velux

Construcătorul va convoca toți factorii care trebuie să participe la verificarea lucrărilor ajunse în faze supuse controlului de execuție și asigurarea condițiilor necesare efectuării acestora, în scopul obținerii acordului de continuare a lucrărilor;

[illegible]

JUDEȚUL TIMIȘ
 PRIMĂRIA MUNICIPIULUI
 TIMIȘOARA
 VIZAT DE C. M. C. 06/01/2025
 Nr. de autorizare: 0000000000
 Nr. 281 din 28-08-2025
 Arhivă

ORDINUL ARHITECTILOR
DIN ROMANIA

5623

Olimpiu Raul

FORT

Architect

cu drept de semnatura

VEROVIZ
ENGINEERING & CONSULTING S.R.L.
C.U.I. 31322537 - 035/5942013