


UTR 72




Ib - Subzona unităților industriale propuse

Zonificare conform Planului Urbanistic General (PUG) 1998  
UTR 72 // Zonă unități industriale

ELABORARE P.U.Z. - ZONĂ pentru DEPOZITARE, LOGISTICĂ, PRODUȚIE NEPOLUANTĂ ȘI SERVICII

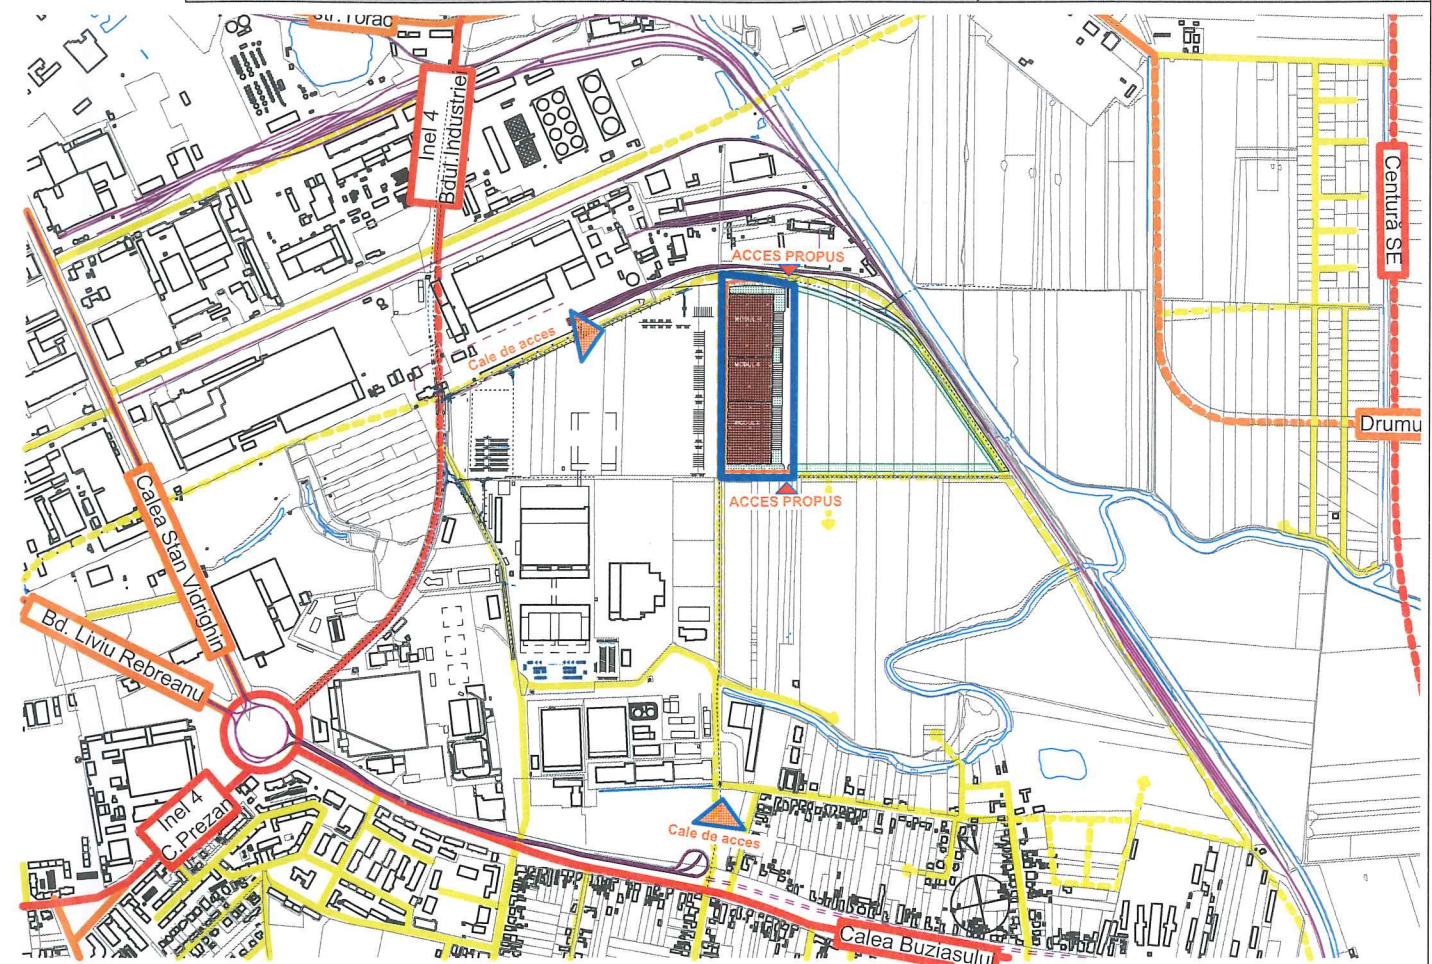

Rețea de mobilitate

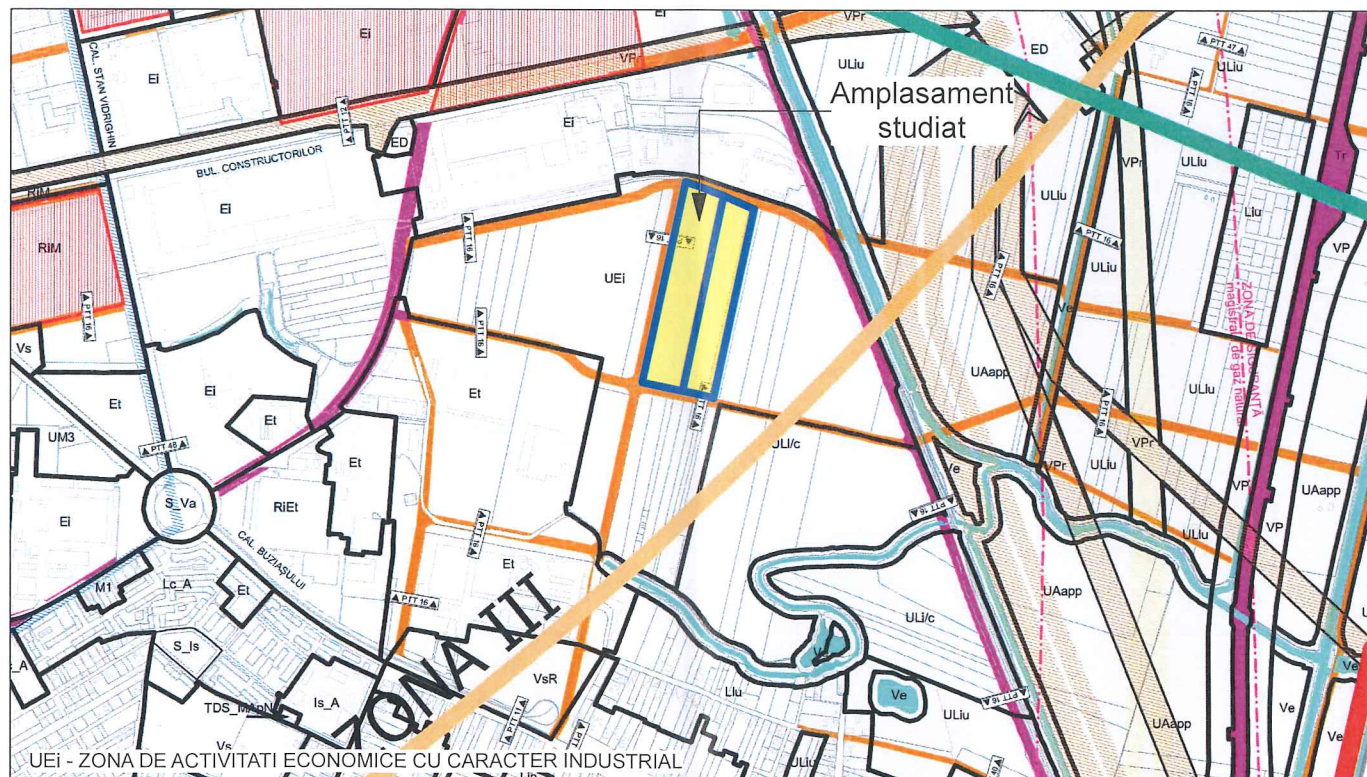

Zonificare conform Planului Urbanistic General aprobat prin HCL nr. 457/2023  
Zona UEi // Zona de urbanizare - Zona de activități economice cu Caracter industrial



PROIECTANT GENERAL ȘI DE ARHITECTURĂ: <b>artkraft</b> ARHITECTURA • URBANISM • PROJECT MANAGEMENT		RO - 300151 Timișoara * str. I. Barac nr.16 Tel: +40 (0)256 211303 Fax: +40 (0)256 218192 RO 22496097 * J35/3595/2007		DENUMIRE PROIECT: ELABORARE P.U.Z. - ZONA PENTRU DEPOZITARE, LOGISTICA, PRODUCTIE NEPOLUANTA SI SERVICII		BENEFICIAR: <b>CTPARK BETA SRL</b> cu sediul în sat Dragomirești-Deal, com. Dragomirești Vale, țaria 76-78, cladirea B, parter, biroul 1, jud. Ilfov	
ȘEF PROIECT	ARH. BIANCA LUCA	NR. PROIECT:	<b>208/2021</b>	DENUMIRE PLANȘĂ:	<b>INCADRARE IN LOCALITATE/ ZONA</b>	SCARA:	<b>1:1.000</b>
PROIECTAT	ARH. R. OPREA-MIREA	FAZA:	<b>P.U.Z.</b>			NR. PLANȘĂ:	<b>U01</b>
DESENAT	ARH. R. OPREA-MIREA	DATA:	<b>MAR. 2024</b>				