


PUZ ZONA REZIDENTIALA SI FUNCTIUNI COMPLEMENTARE

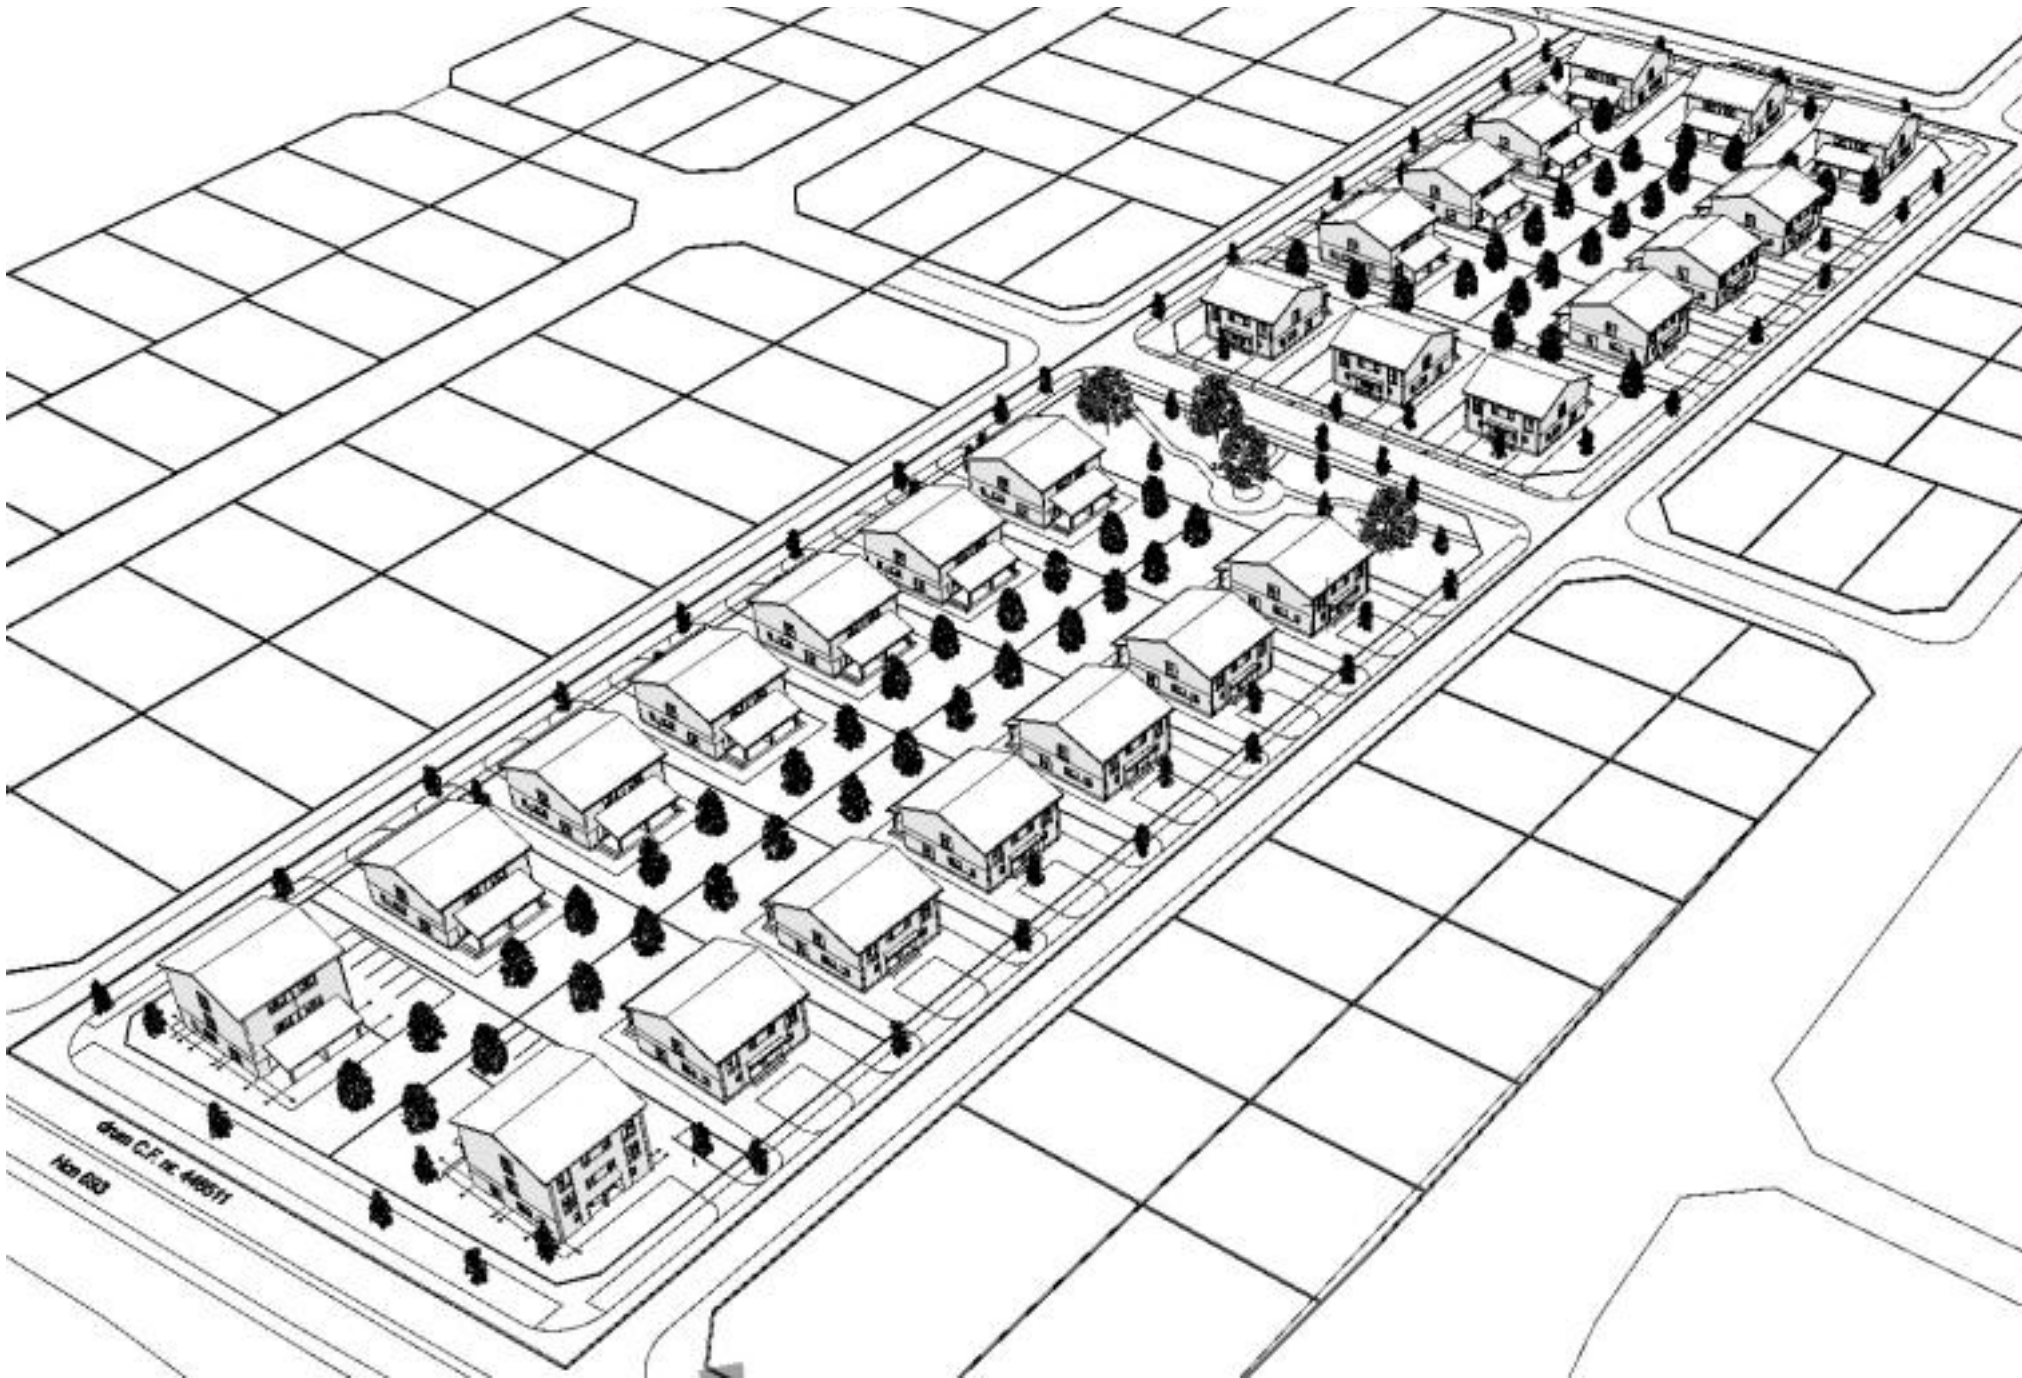

COORDONATOR PROIECT		Ciocan Constantin			
M3dves Studio proiectare complexa in constructii civile si industriale		Beneficiar: SUPERB LINE IMOCONSTRUCT S.R.L. Amplasament: Jud. Timis; Timisoara; 422530 Timisoara		Proiect nr.: 08-BOR-23	
	Nume	Semnatura	Scara:	Titlu proiect:	Faza:
Sef proiect	Arh. Craciun Novella			PUZ ZONA REZIDENTIALA SI FUNCTIUNI COMPLEMENTARE	PUZ
Proiectat	Arh. Craciun Novella		Data:	Titlu plansa:	Plansa nr:
Desenat	Arh. Craciun Novella		Noiembrie 2024	AXONOMETRII	U12

