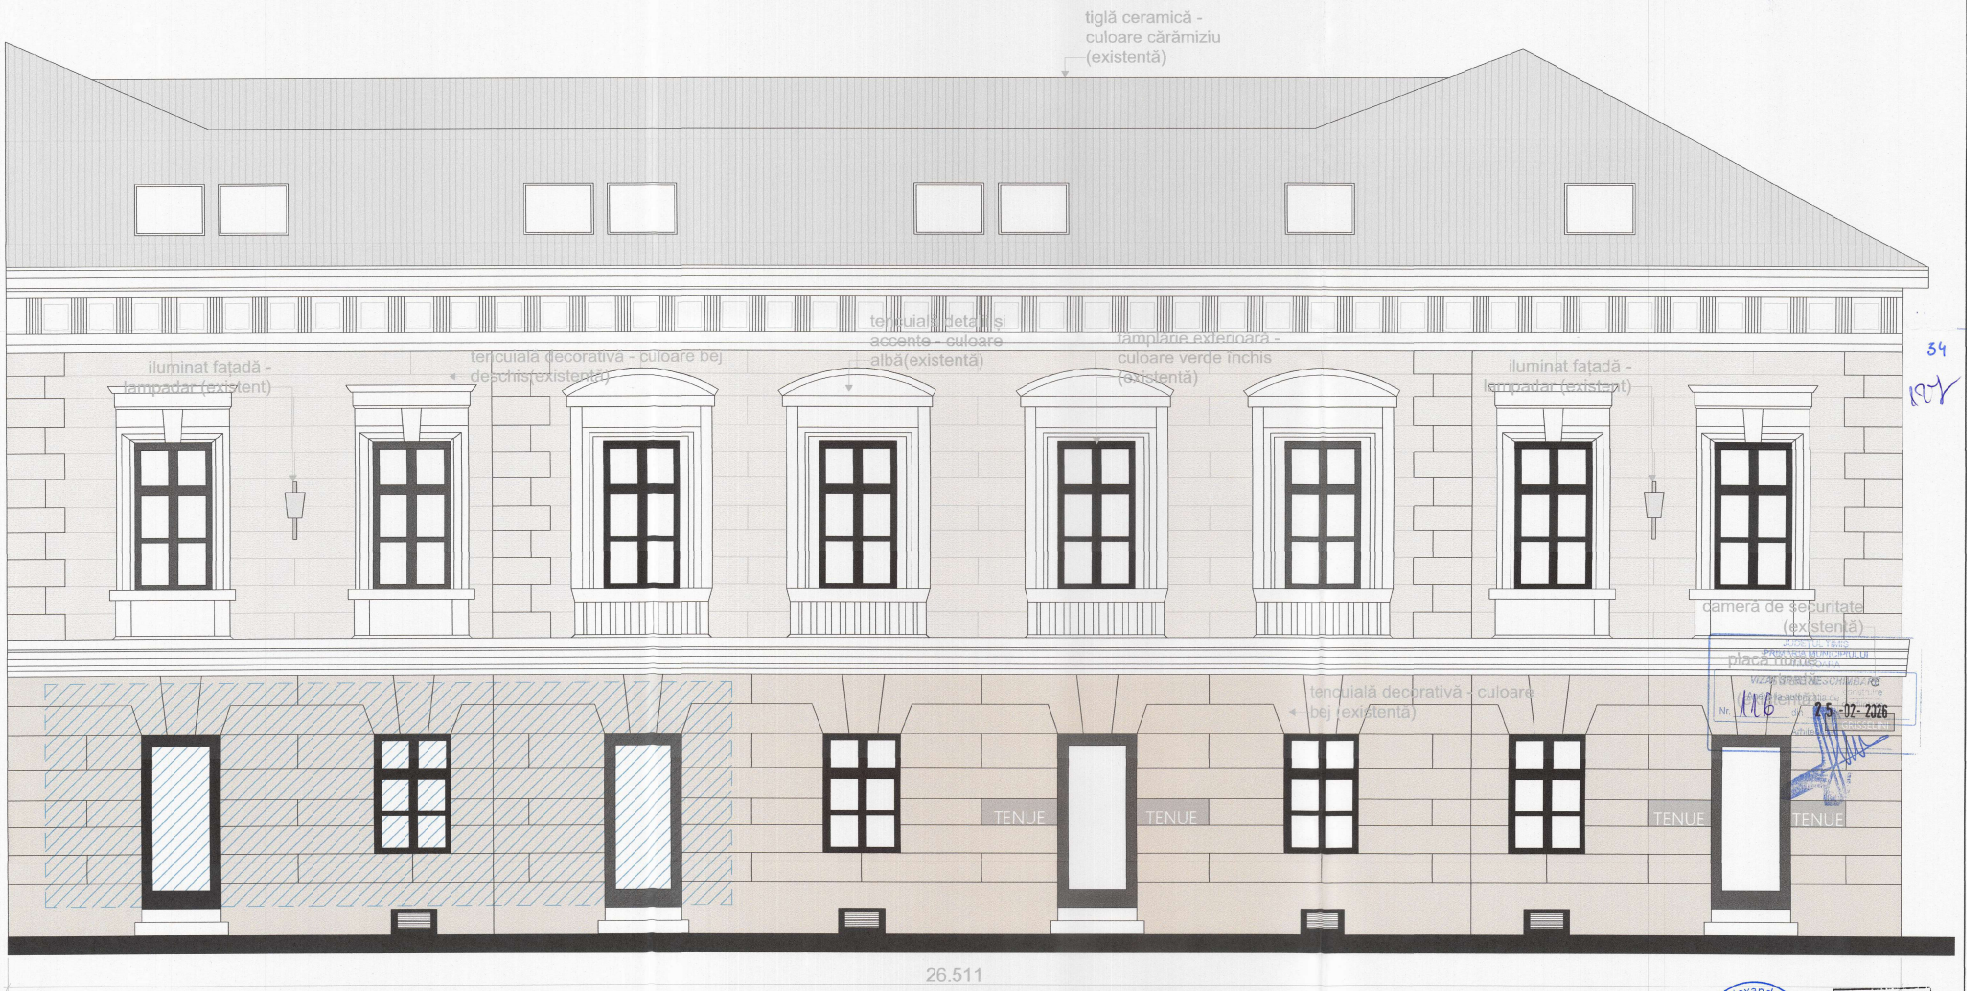

34
197

LEGENDĂ

- tiglă ceramică - culoare cărămiziu (existentă)
- tencuială decorativă - culoare bej deschis(existentă)
- tencuială decorativă - culoare bej (existentă)
- tâmplărie exterioară - culoare verde închis (existentă)
- tencuială detalii și accente - culoare albă(existentă)
- hașură demarcare spațiu comercial

Arhitectura Alexandra Stan Biroul Individual de Arhitectura

ORDINUL ARHITECȚILOR DIN ROMÂNIA
11431
Alexandra STAN
Arhitect cu drept de semnătură

Notă: Construcția se încadrează la CATEGORIA C DE IMPORTANȚĂ Construcții de importanță normală (conform HGR nr.766/1997), CLASA DE IMPORTANȚĂ III (conform P100 2006). În conformitate cu Legea 10/1995, modificată și completată de Legea 177/2015, privind calitatea lucrărilor în construcții și HGR 925/1995, proiectul va fi supus verificării tehnice pentru cerința de calitate "A" Rezistență și stabilitate.

ALEXANDRA STAN BIROU INDIVIDUAL DE ARHITECTURA	beneficiar: [redacted]		pr. nr.: 04/2025
	den. lucrare: Amenajare interioară și modificări de compartimentări nestructurale, demontabile, realizate din materiale ușoare, la spațiu comercial parter		faza : DTAC
	adresa: str. Eugeniu de Savoya nr. 1, Timișoara, județul Timiș, CF nr. 402075		
SEF PROIECT: arh. Alexandra Stan		scara: 1:50	nr.plansa : A07
PROIECTAT: arh. Alexandra Stan	plansa: Fațadă principală		revizia : -
DESENAT: arh. Alexandra Stan		data: 08/2025	