


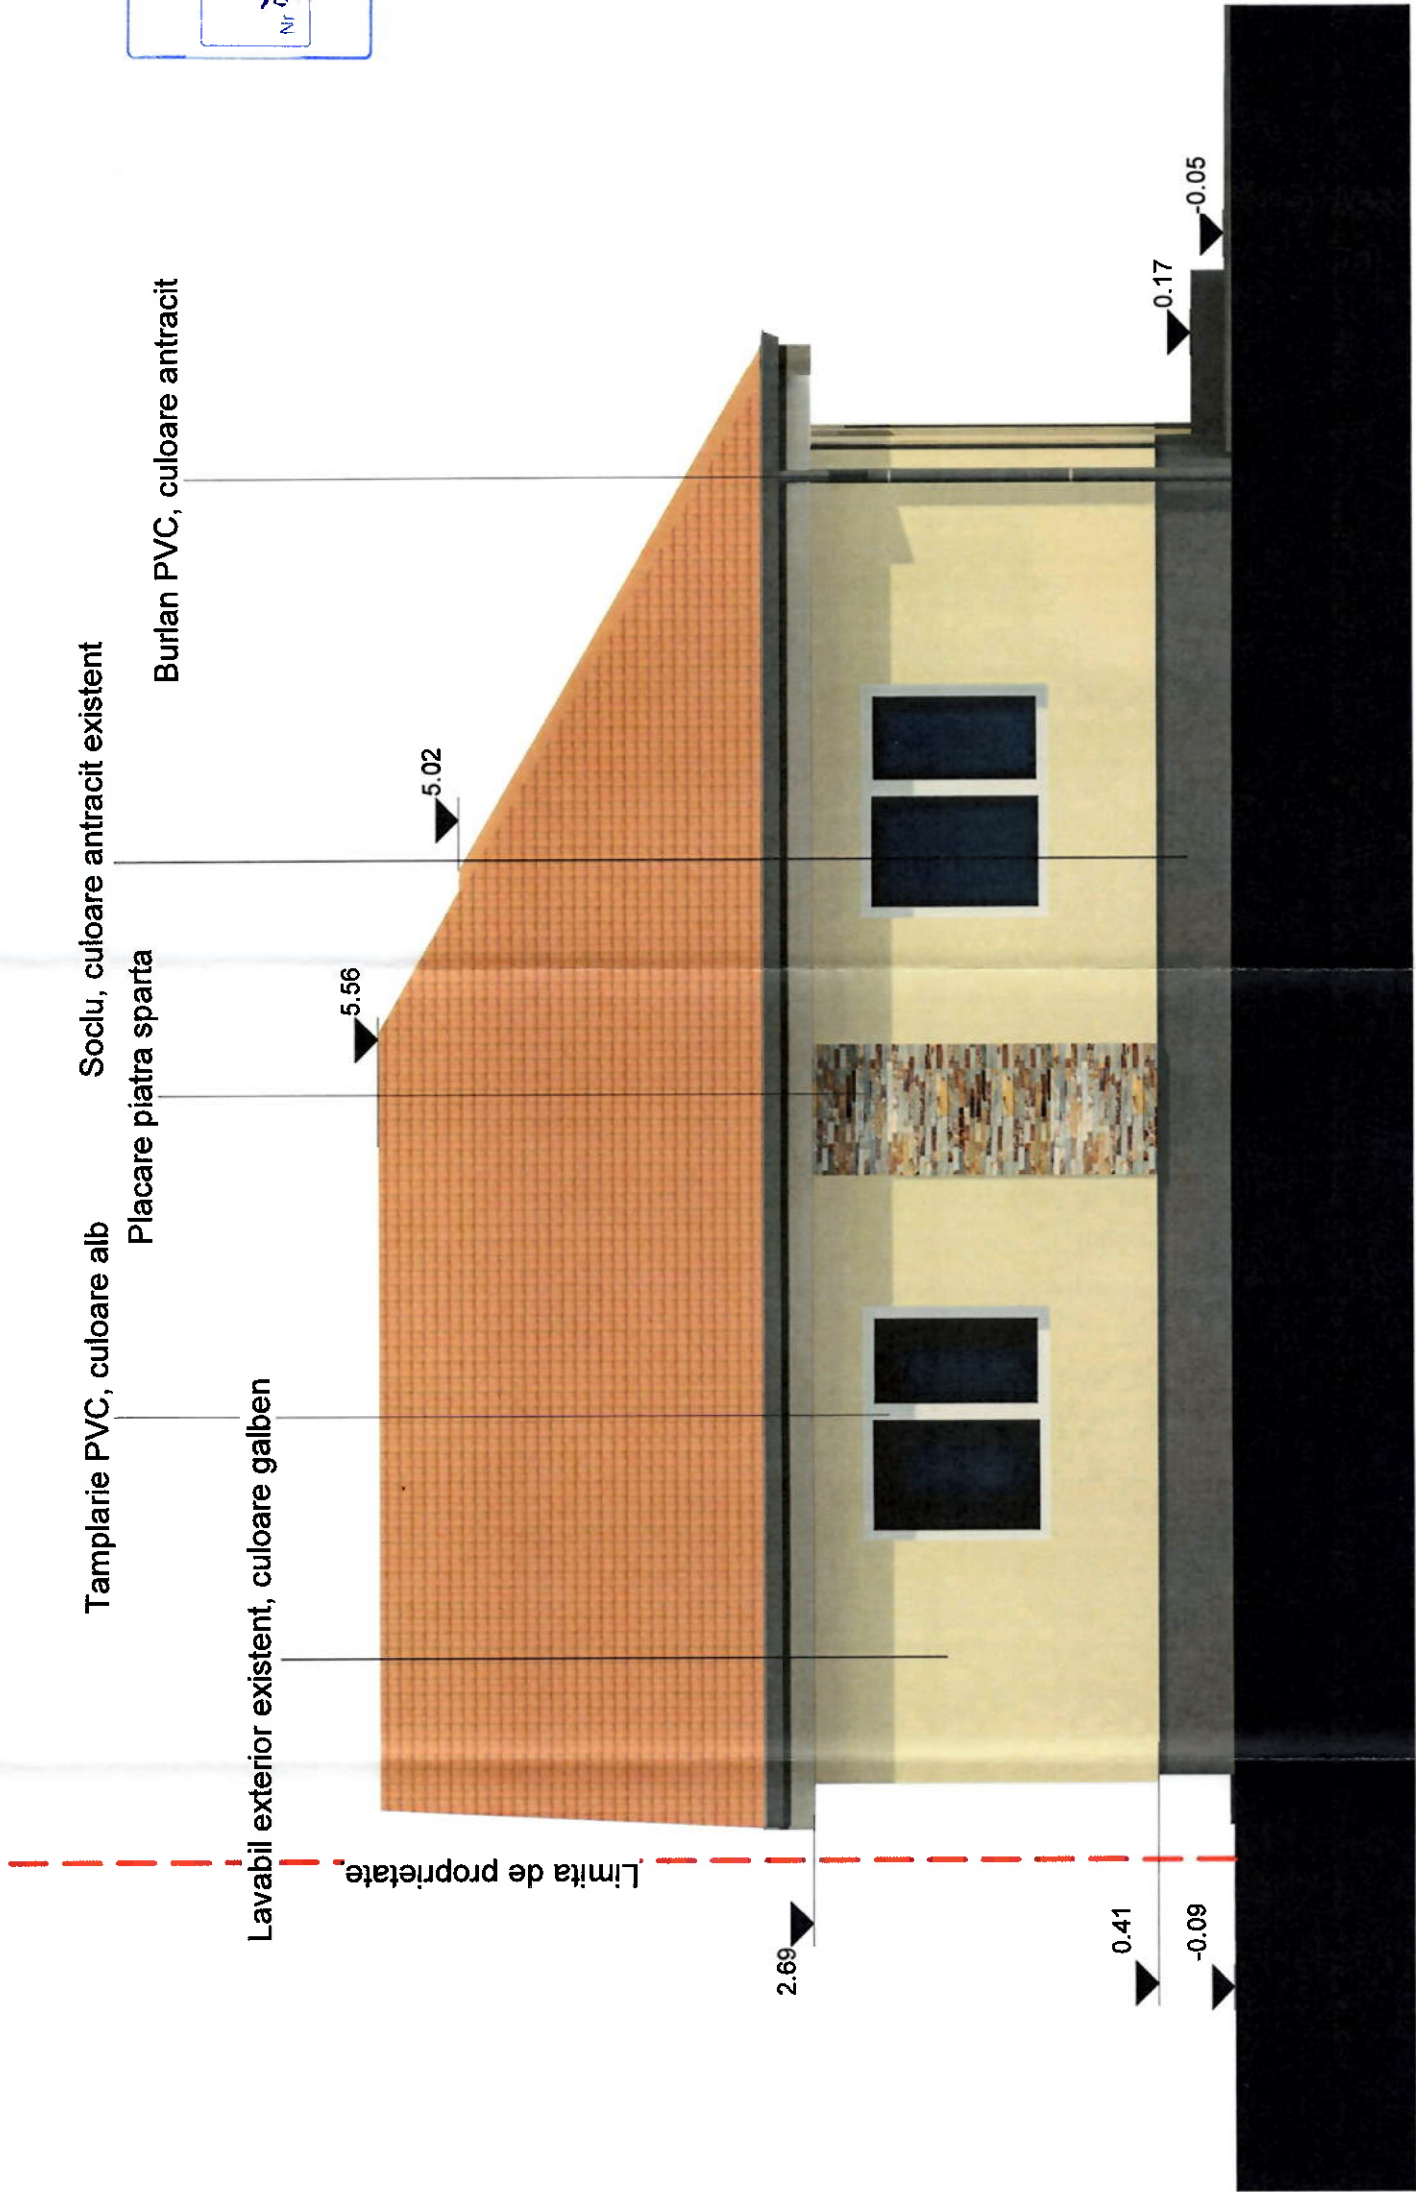

DIETUL TIMIS
PRIMARIA MUNICIPIULUI
TIMISOARA

VIZAT SI SE RECOMMUNICARE

Nr de autorizare: 712

30.9.2023

Arhitect: [Signature]



ORDINUL DE AUTORIZARE
DIN TIMISOARA

0.95

LAURE MOCANU

0.95

0.95

NOTA: FINISAJELE CORPULUI EXISTENT SE VOR PASTRA, IAR PENTRU EXTINDERE SE PROPUN FINISAJE CONFORM HCL nr.455/2014

VERIFICATOR/EXPERT	NUME	SEMNATURA	CERINTA	REFERAT/EXPERTIZA NR./DATA
Beneficiar:				
S.C. Gamma Universal Architecture S.R.L.				
Timisoara				
CUI 37530596, J35/1682/2017				
str. Ciprian Porumbescu nr.100, Timisoara				
SPECIFICATIE	NUME	SEMNATURA	SCARA	Titlu proiect:
SEF PR. ARH.	arh. Laura MOCANU		1:50	EXTINDERE CASA EXISTENTA
PROIECTAT	arh. Laura MOCANU			Loc. Timisoara, Str. Prieteniei, Nr. 27, Jud. Timis
DESENAT	arh. stag. Emanuela Cristiana M. TRUTULESCU			Titlu planşa:
DATA: APRILIE/ 2024				Fatada principala propus
S.C. Gamma Universal Architecture S.R.L.				PLANSĂ NR.: A 16
Timisoara				FAZA: D.T.A.C
CUI 37530596, J35/1682/2017				PROIECT NR: 34/2024
str. Ciprian Porumbescu nr.100, Timisoara				
AREDELEAN AUREL SI AREDELEAN MARIA				