
FATADA LATERALA DREAPTA - PROPUS

94

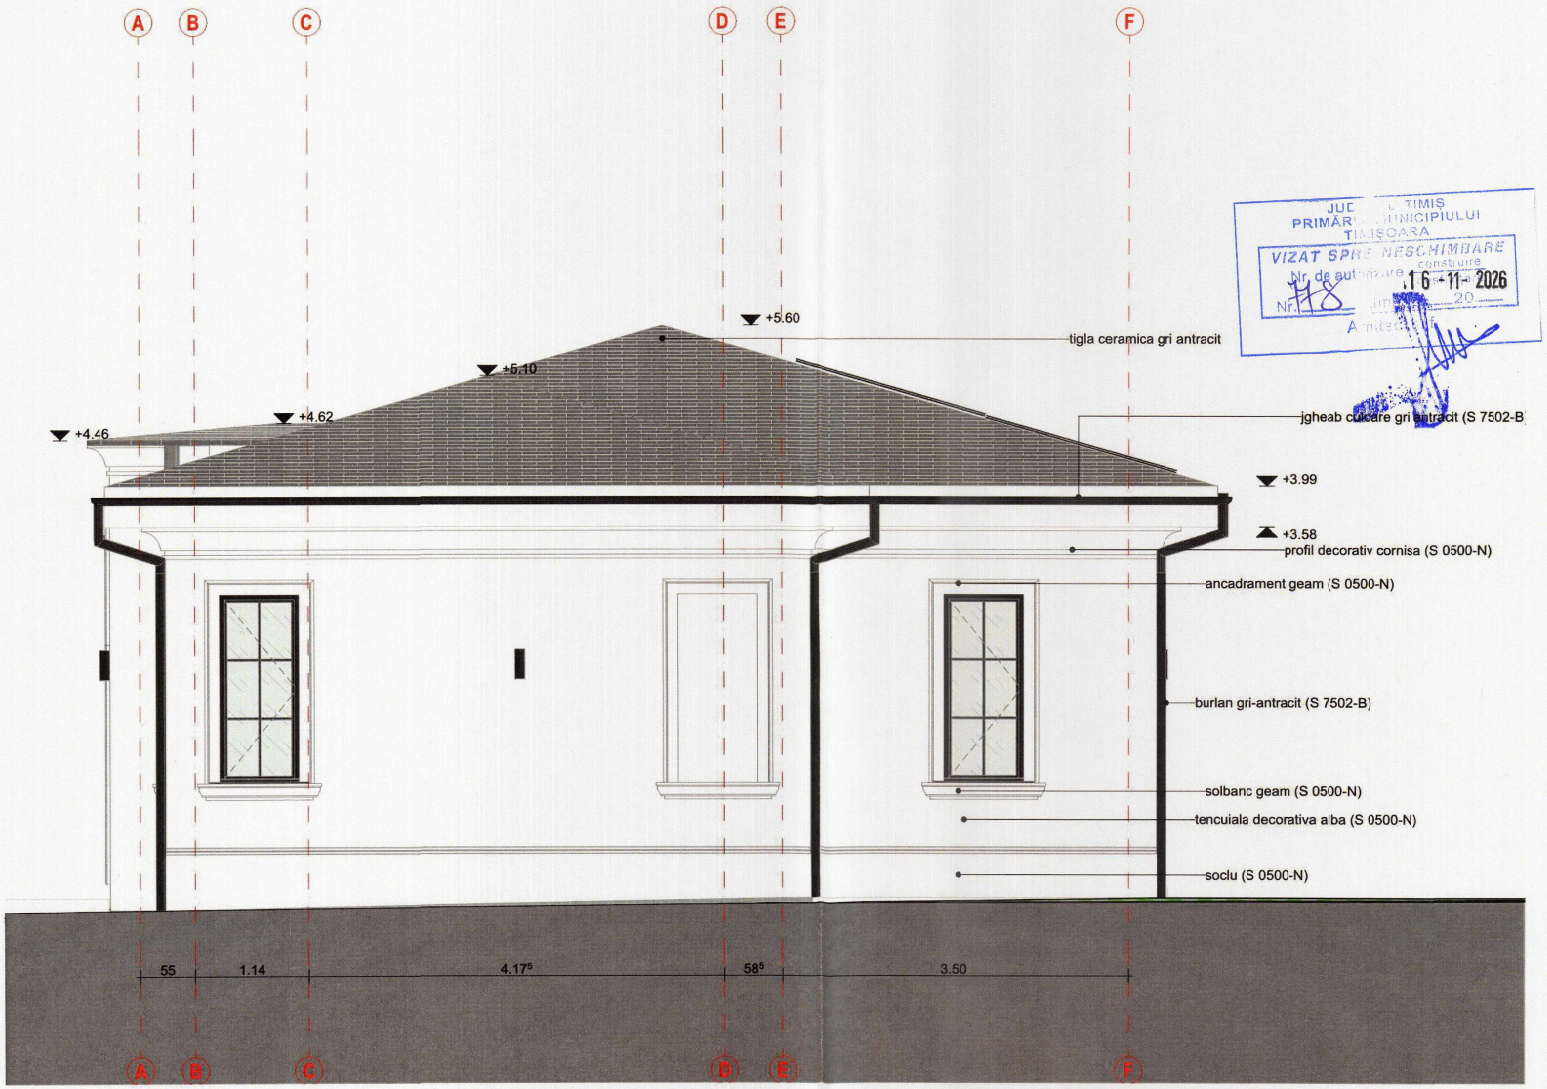

JUD. TIMIS
PRIMĂRIA MUNICIPIULUI TIMIȘOARA
VIZAT SPRE NESCHIMBARE
Nr. de autorizare construire
Nr. 78 16-11-2026
Arhitect

NOTE GENERALE
1. Cotele sunt in metri, iar dimensiunile in centimetr, daca nu se specifica altfel.
2. Cota +-0.00 = cota pardoseli finite parter = +89.65 m NMN (sistem de referinta Marea Neagra 1975).
3. Cotele si dimensiunile se verifica pe teren inainte de executie. Orice neconcordanta se comunica proiectantului inainte de inceperea lucrarilor.
4. Nu se masoara pe planșa. Se lucreaza doar dupa cotele scrise.
5. Planșa se citeste impreuna cu memoriul de arhitectura si cu proiectele de rezistenta si instalatii. La neconcordante, prevaleaza proiectul de rezistenta pentru elementele structurale.
6. Clasa de consecinte: CC1 (L 169/2026, Anexa 6).
7. Materialele si sistemele se pun in opera conform fiselor tehnice ale producatorilor. Orice inlocuire de material se face doar cu acordul proiectantului si a beneficiarului.
8. Golurile si strapungerile pentru instalatii se executa doar dupa cum sunt prevazute in proiectele de specialitate.

VERIFICATOR	NUME	SEMNĂTURĂ	CERINȚĂ	REFERAT DE VERIFICARE / EXPERTIZĂ TEHNICĂ / NR. / DATA

CASS GLOBAL DESIGN
str. Danaide · 2B · Dumbravita · România
https://www.cass-design.com/

ORDINUL ARHITECȚILOR DIN ROMÂNIA
Andrei SAFTESCU
Arhitect
cu drept de semnătură

SPECIFICAȚIE	NUME	SEMNĂTURĂ	DATA:
ȘEF PROIECT	Arh. Saftescu Andrei		10.2026
PROIECTAT	Arh. Saftescu Andrei		SCARA: 1:50
DESENAT	Arh. Saftescu Iulia		

TITLUL PROIECTULUI: CONSTRUIRE LOCUINȚĂ P, PISCINĂ, ÎMPREJMUIRE ȘI BRANȘARE UTILITĂȚI
BENEFICIAR: [redacted]
AMPLASAMENT: Str. Anemonelor, nr.16, Mur. Timisoara, Jud. Timis, CF. nr. 437439
TITLUL PLANȘEI: FATADA LATERALA DREAPTA - PROPUS

PROIECT NR: 03 / 2026
FAZA: P.A.C.&P.T.
PLANȘA NR.: A.09