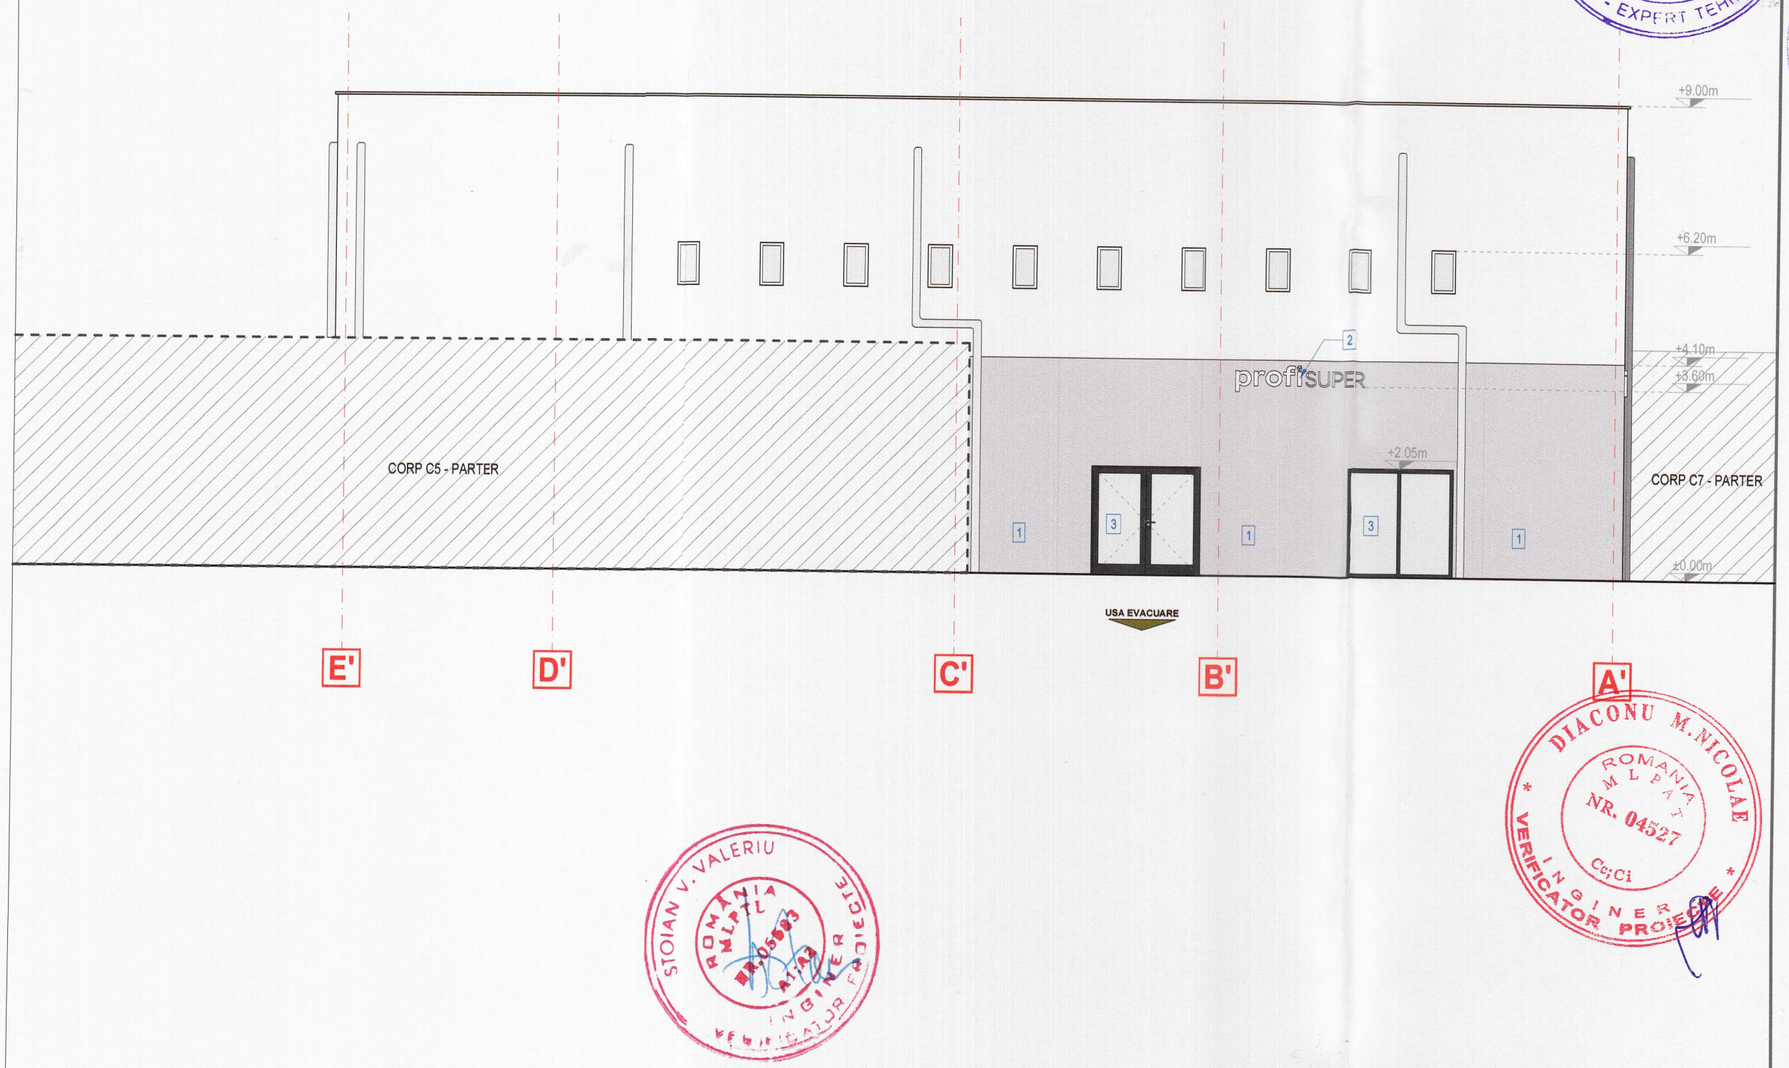

LEGENDA:

1. Zugraveala culoare gri RAL 7047 (NCS S 1500-N)
2. Litere volumetrice luminoase
3. Tamplarie PVC culoare RAL 7016

CULORI FINISAJE

- Litere volumetrice culoare RAL 9010
- Tamplarie PVC, culoare RAL 7016
- Zugraveala, culoare RAL 7047 (NCS S 1500-N)

30

PIRVULESCU GH. DAN EMILIAN ROMÂNIA MDLPA NR. 08405 A1, A2 INGINER - EXPERT TEHNIC

CĂLIN GH. VIOLETA-RAMONA ROMÂNIA MDLPA NR. 11840 B1, II INGINER - VERIFICATOR DE PROIECTE

CĂLIN GH. VIOLETA-RAMONA ROMÂNIA MDLPA NR. 10769 D1, E, F, II INGINER VERIFICATOR PROIECTE

JUDEȚUL TIMIȘ PRIMĂRIA MUNICIPIULUI TIMIȘOARA VIZA PENTRU NESCHIMBARE

PROIECTANT GENERAL: Proiect nr. 220/2024

SC LNS VECTOR CONSULTING SRL
CUI 41816224 / J35/4208/2018
Str.Alexandru Macedonski Nr. 13, Ap. 1, Timișoara
contact@vector.srl; tel:0731.197.074

verificator/expert	nume	semnatura	cerinta	referat nr./expertiza nr	data

Desenat : | Proiectat : | Sef proiect : arh. Vlad Emil Nicoara

LNS VECTOR CONSULTING S.R.L. Timișoara - România

VN ATELIER S.R.L. J35/192/26.01.2016 C.U.I. 35497442 TIMIȘOARA · ROMÂNIA

ORDINUL ARHITECTILOR DIN ROMÂNIA 5624 Vlad Emil NICOARĂ Arhitect cu drept de semnătură

Beneficiar : **PROFI ROM FOOD S.R.L.** - Aleea Amicitiei, nr. 1, mun. Timisoara, jud. Timis

Adresa: str. Lt. Ovidiu Balea, nr. 2/A , constructie C6, mun. Timisoara, jud. Timis

Titlu proiect : EXTINDEREA MAGAZINULUI PROFI EXISTENT CU SPATIUL ALATURAT AFLAT IN ACEEASI CLADIRE, REAMENAJARI SI RECOMPARTIMENTARI INTERIOARE. SCHIMBARE CULOARE FATADA PRINCIPALA SI FATADA LATERALA STANGA. AMPLASARE RECLAME, RECLAME LUMINOASE SI ELEMENTE DE DECOR PE FATADE

Faza : D.T.A.C. + P.Th.

Titlu plansa : **Fatada laterala stanga - situatie propusa -**

Scara : 1:100

Specialitatea:	Data:	Numar proiect :	Numar plansa :
Arhitectura	Ianuarie 2025	024/2024	A17

VN Atelier s.r.l.
C.U.I. RO 35497442
J35/192/26.01.2016
+4.0722.756.884
vlad.nicoara@gmail.com
Str. Rahovei, Nr. 11, Cam. 1
300153, Timișoara, Timiș
ING Bank N.V. Amsterdam
RO49 INGB 0000999035621781

A3+ (470 x 297)

STOIAN V. VALERIU ROMANIA MLPTL NR. 05593 A1, A2 INGINER PROIECTE VERIFICATOR

DIACONU M. NICOLAE ROMANIA MLPAT NR. 04527 Cs; Ci INGINER VERIFICATOR PROIECTE