


**LEGENDA**

- LIMITE**
- Limita teren ce face obiectul P.U.Z.
  - Limite parcele existente
  - Limita documentatii aprobate
  - - - - Limita documentatii in lucru
  - Limita de proprietate parcele propuse prin PUZ
  - - - - Propunere imprejmuire retrasa
  - Limita implant propusa
  - ① Numar parcele propuse
  - ▷ Accese propuse

- CAI DE COMUNICATIE**
- Drumuri (carosabil) existente/reglementate
  - Drumuri (carosabil) propuse prin P.U.Z.
  - Zona pietonala propusa prin P.U.Z.
  - Spatii verzi amenajate in interiorul parcelei
  - Alei pietonale/auto propuse prin P.U.Z.


- Constructii pentru servicii/agrement propuse
- Constructii pentru locuinte individuale cu maxim doua apartamente propuse
- Constructii pentru terenuri de sport

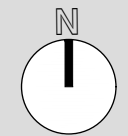

S.C. PRO- ARH TCC S.R.L.  
Str. Dr. P. V. Ungureanu 12/A tel: 0256/285334



**PLAN URBANISTIC ZONAL**  
**LOCUINE ȘI SERVICII CU AGREMENT**  
PARCELA C.F. NR. 444380 TIMIȘOARA

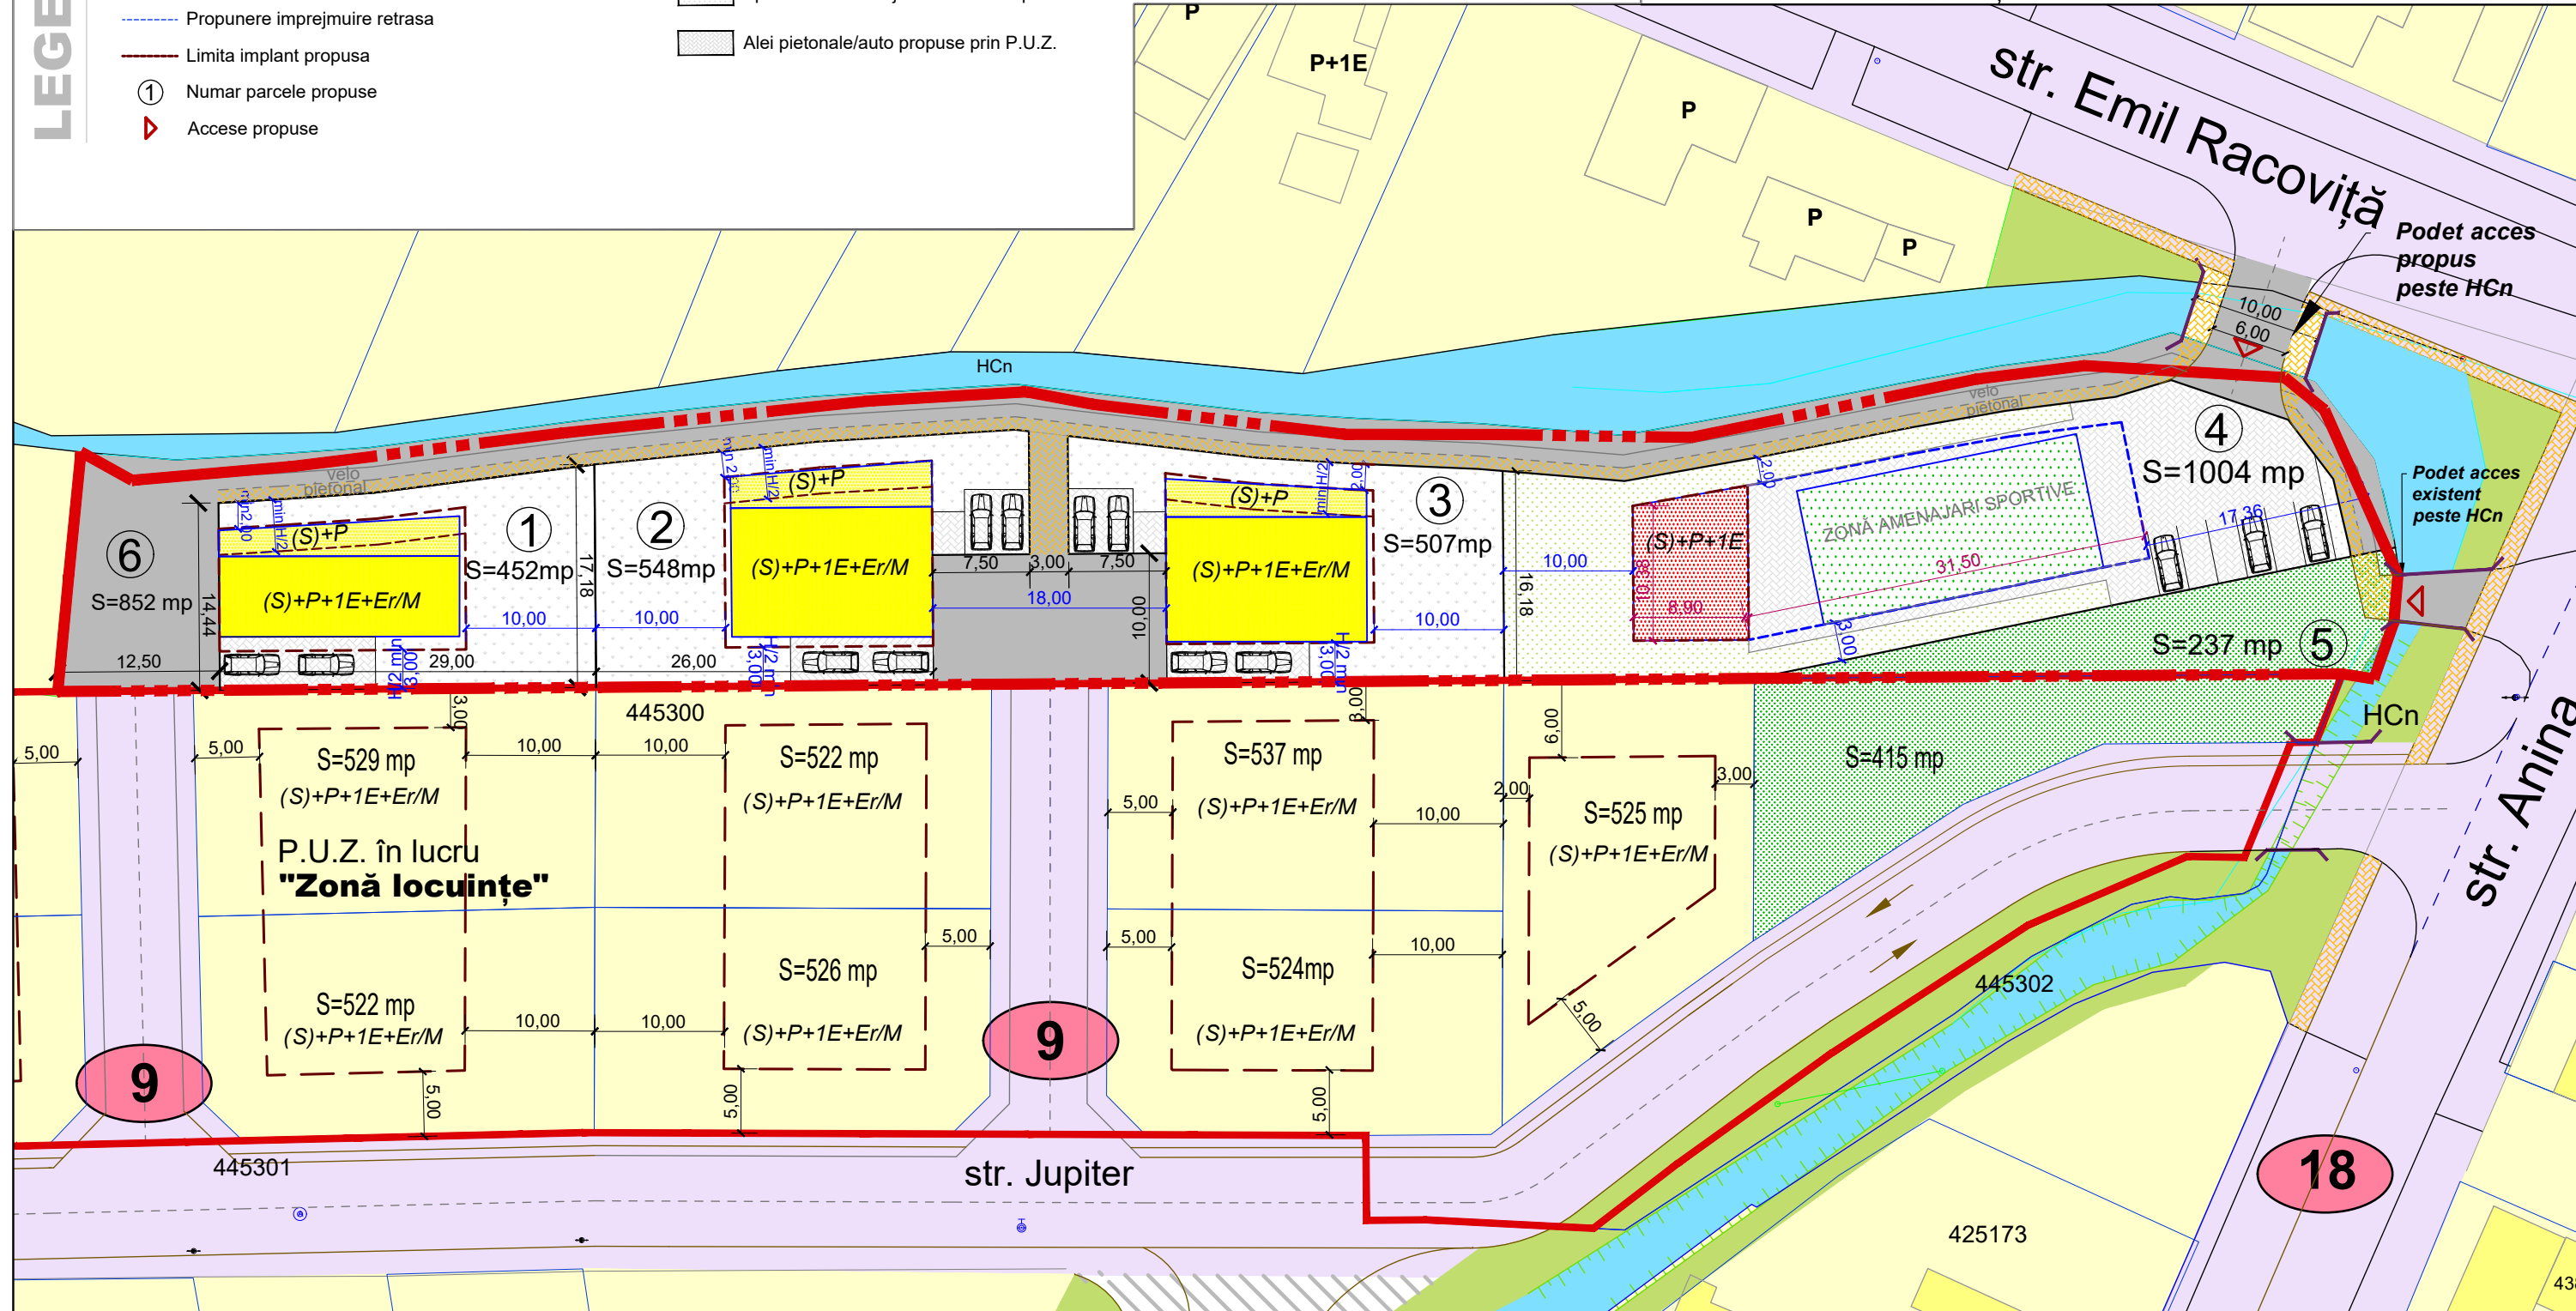

P.U.Z. în lucru  
**"Zonă locuințe"**

<b>S.C. PRO-ARH TCC S.R.L.</b> Timisoara, Str. Dr.P.V.Ungureanu nr.12/A tel./ fax: 0256/ 285334, 0723/334171 e-mail: office@pro-arh.ro C.F. nr. RO 23022989 Inreg. ORC. J35/18/2008				Beneficiar: S.C. EXTRA AROME COFFEE S.R.L.		Nr. proiect: 167/20/09-2023	
				Amplasament: Jud. Timiș, mun. Timișoara CF. nr. 444380 Timișoara		Faza: P.U.Z.	
Denumire proiect: P.U.Z. - LOCUINTE SI SERVICII CU AGREMENT		Data: Feb. 2025		Plansa: PROPUNERE MOBILARE		Pl. nr.: U-08	
Specificatie	Nume	Semnatura	Scara:				
Sef proiect	arh. Laura Tifan Gy		1:1000				
Proiectat	arh. Laura Tifan Gy						
Desenat	arh. Alida Popescu						