



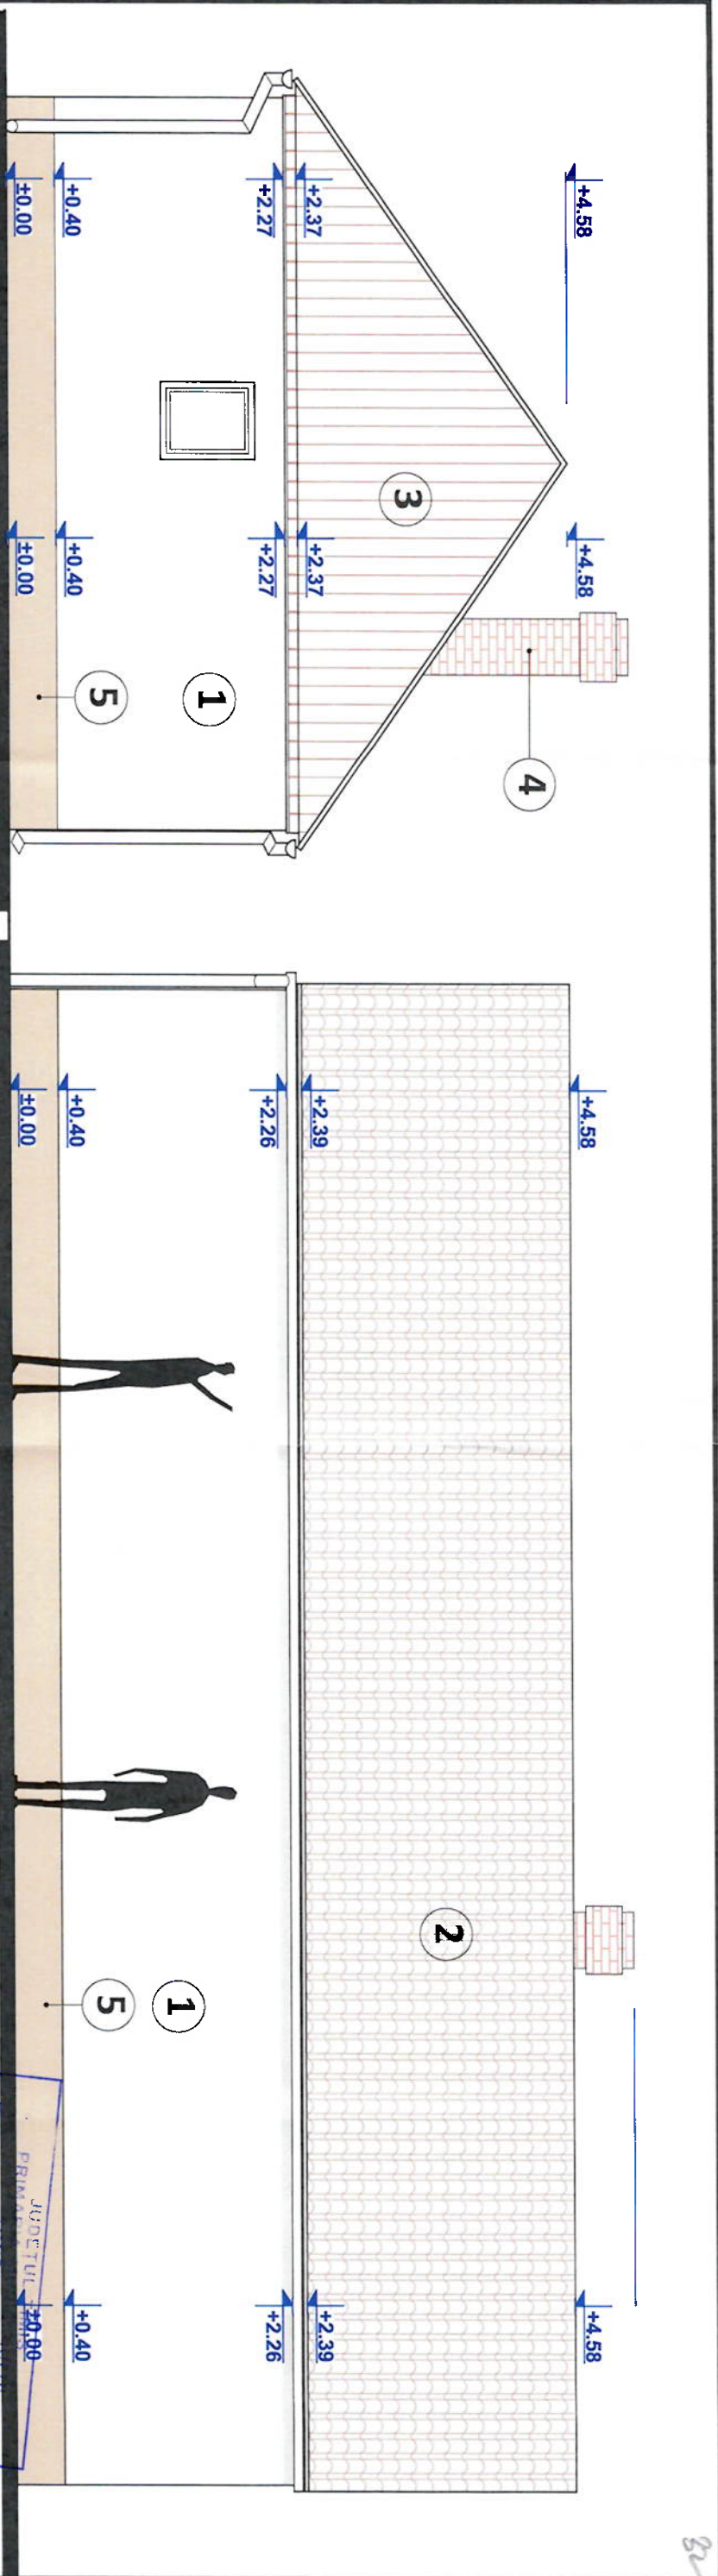

Fatada Nord

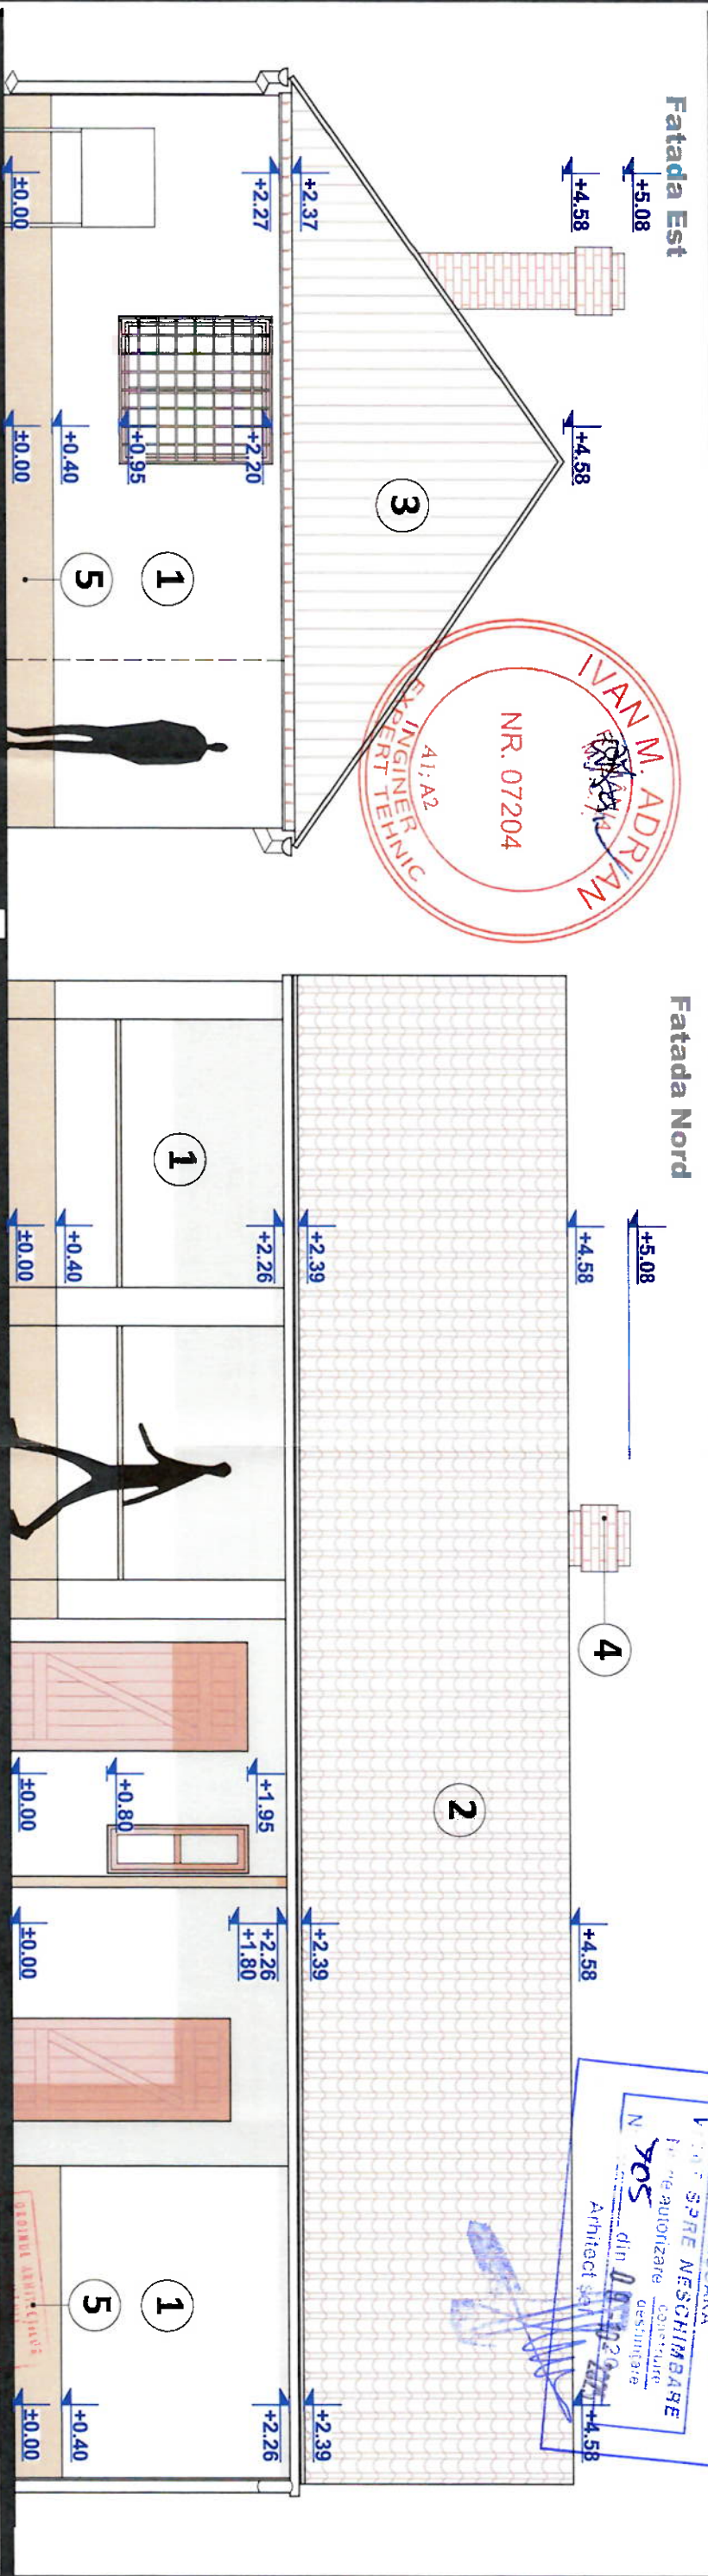

Fatada Est

Fatada Vest

LEGENDA FATADE

- 1 - Tencuiala pe baza de var de culoare alba
- 2 - Invelitoare tigla - culoare visinie
- 3 - Inchidere calcan pod cu scandura de lemn
- 4 - Cos de fum de caramida aparenta - culoare visinie
- 5 - Tencuiala pe baza de var de culoare visinie

ORDINUL ARHITECTILOR DIN ROMANIA
6528
Victor-Adrian BALOS
Arhitect
cu drept de semnatura

SYNAPSE proiectisti

CASA PROPUSA PENTRU DEMOLARE - FATADA SUD			
Casa parter - Fatade			
 SYNAPSE proiectisti		PROIECTARE DE ARHITECTURĂ SYNAPSE PROIECT SRL Timisoara, jud. Timis Str. Zefira, Nr. 4, Sc. C, Ap. 8, Cam. 2 balos.adrian@gmail.com tel. 0728 123313	
SPECIFICATIE		NUME	SEMNAȚURA
SEF PROIECT		arh. Adrian BALOȘ	Scara: 1:50
PROIECTAT /		arh. Adriana MAGDA	Data: 05.2025
DESENAT		Titlu planșă: Casa parter - Fatade	
		Pl. nr. A.04	

0728 123313

Victor Adrian BALOȘ

Arhitect

cu drept de semnătură

Proiect: 03/2025

Faza: D.T.A.C. D.T.A.D.