


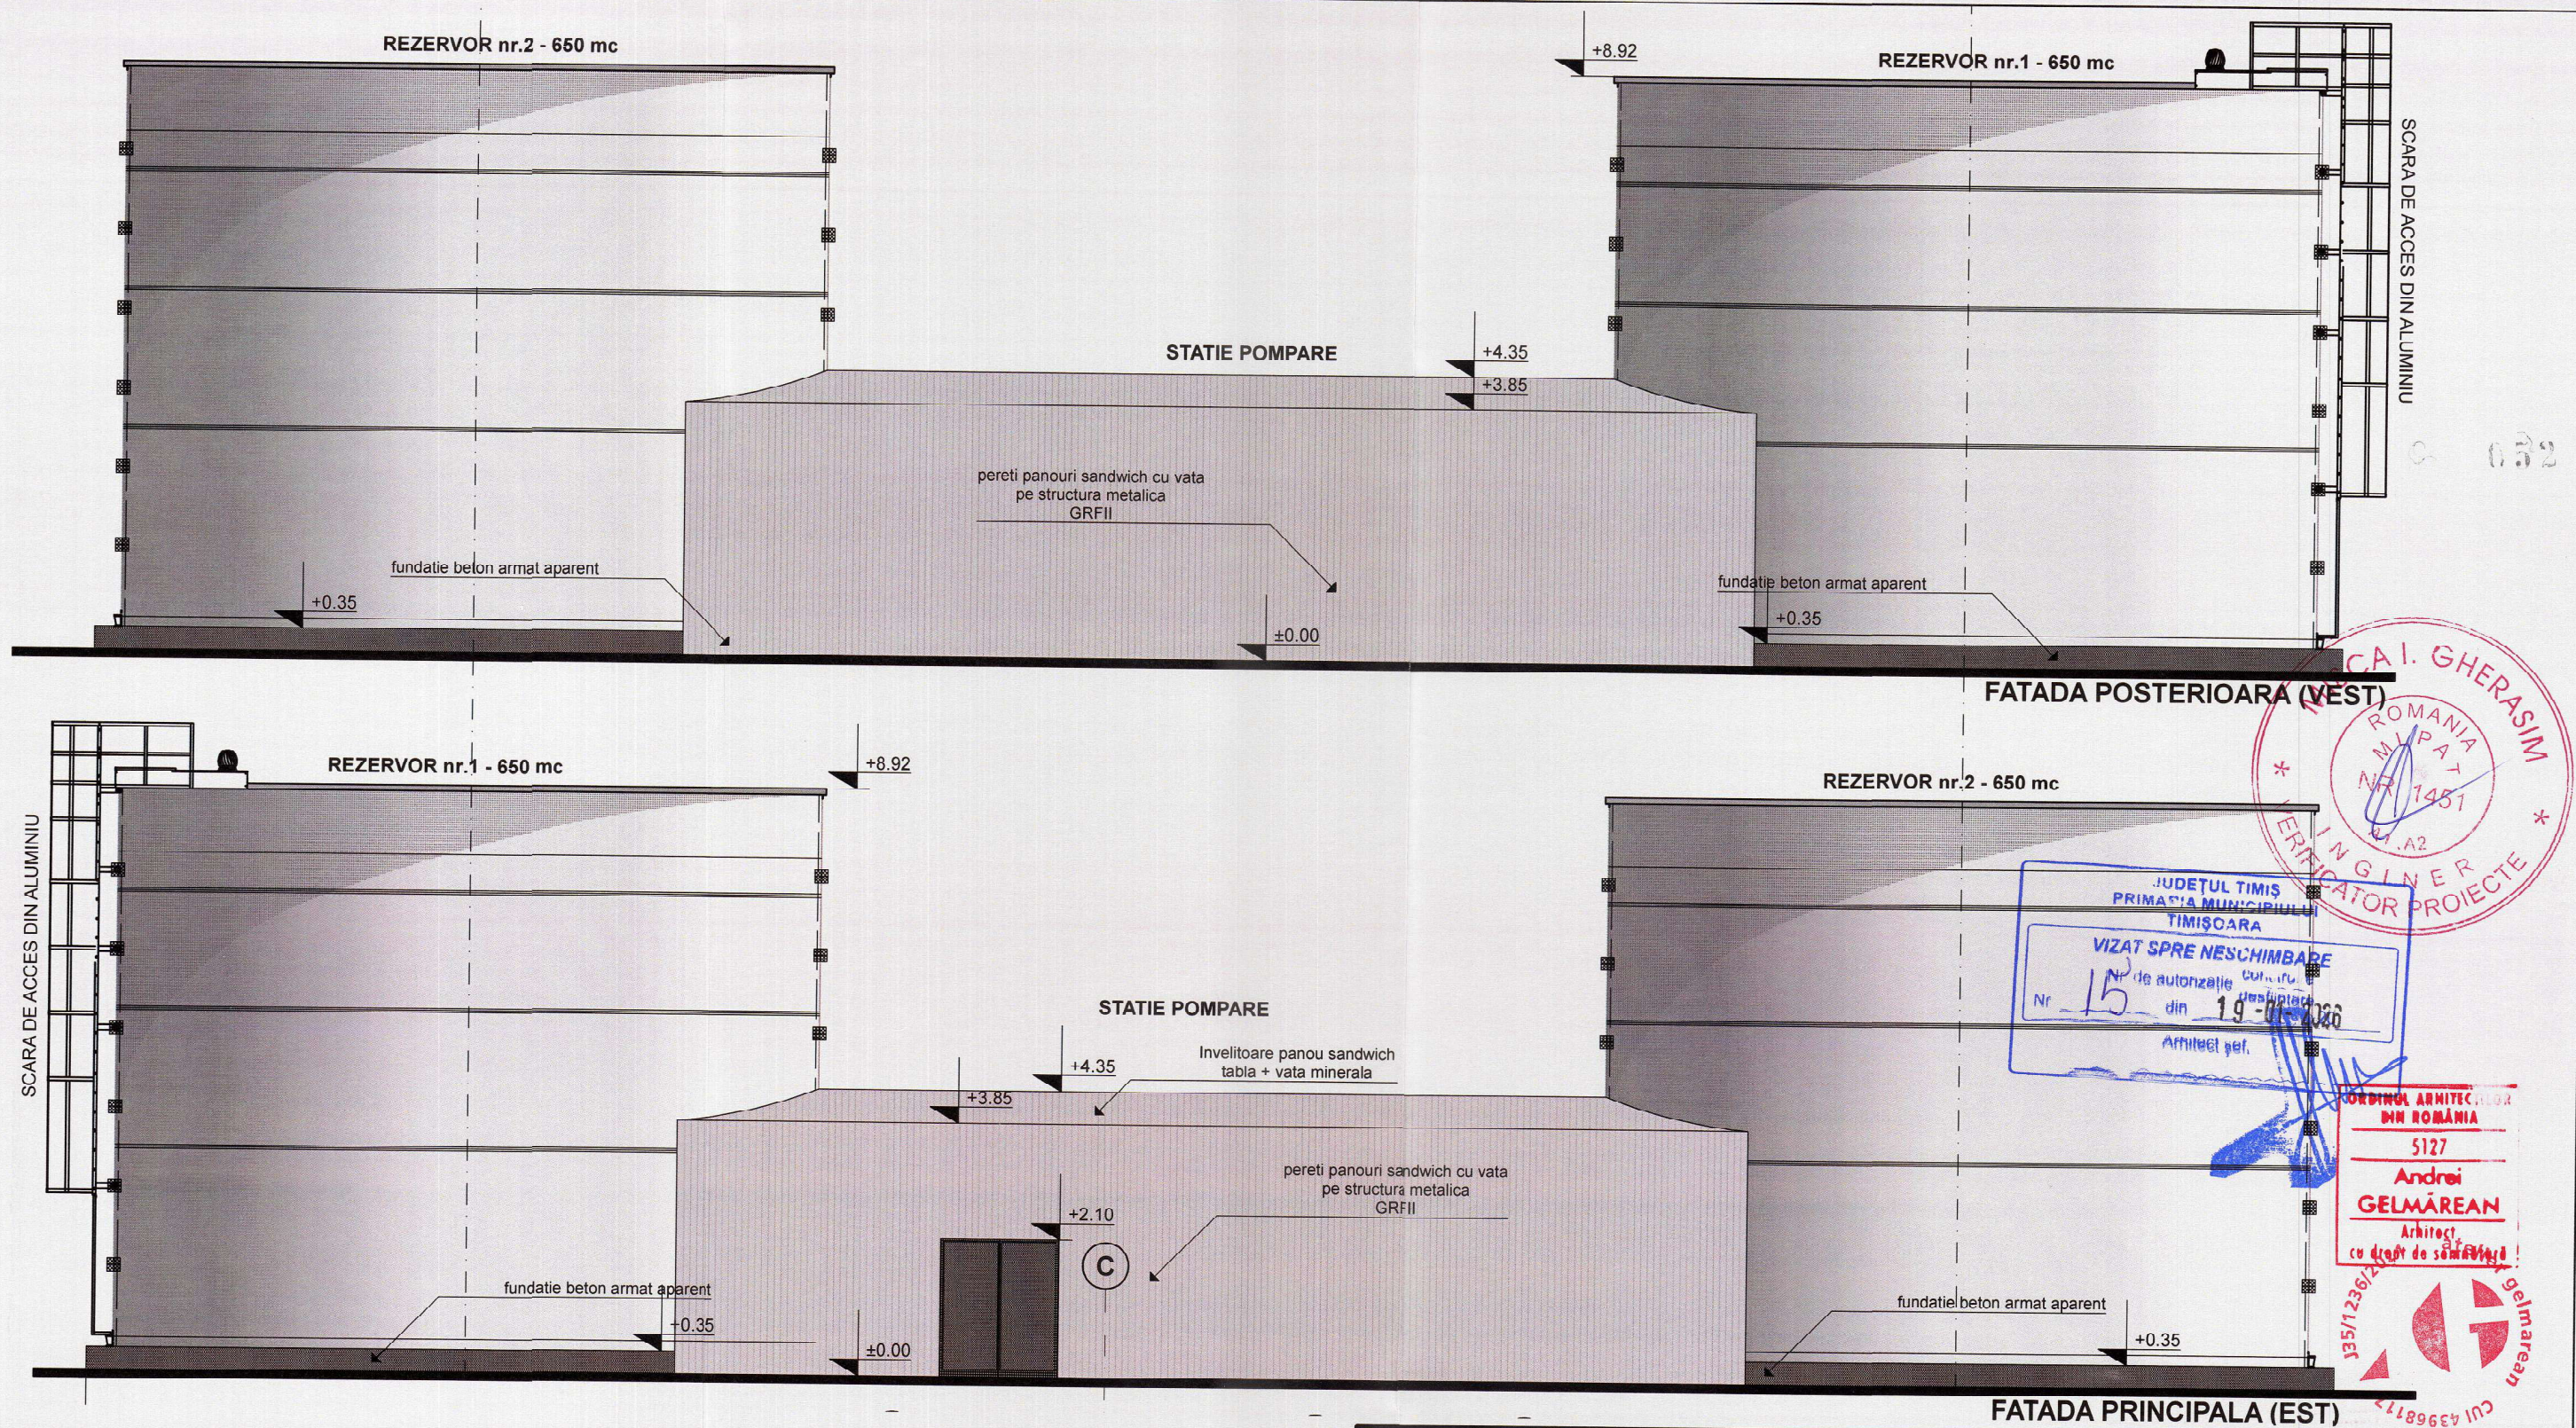

VERIFICATOR / EXPERT				REFERAT / EXPERTIZĂ NR. / DATA	
NUME				SEMNĂTURA	
CERINȚA				REFERAT / EXPERTIZĂ NR. / DATA	
S.C. ATELIER GELMAREAN S.R.L.				Beneficiar:	
300207 I TIMISOARA, STR. INDEPENDENTEI, NR. 22, AP. 4/1 I TEL : +40722624940				Proiect nr.: 31/2025	
C.I.F. RO 43968117, J 35/1236/2021				Titlu proiect / Amplasament:	
andrei@gelmarean.com www.gelmarean.com				Modificare AC 2/03.01.2024 "Construire rezervor de apa pentru incendiu si casa pompe" prin repositonare ansamblu, pastrandu-se caracteristicile si indicii autorizati	
ȘEF PROIECT				Titlu planșă:	
arh. GELMAREAN Andrei				Faza: DTAC/PT	
PROIECTAT				Data: 05/2025	
arh. GELMAREAN Andrei				Planșa nr. A.05	
DESENAT				FATADE REZERVOARE/CASA POMPE	
arh. GELMAREAN Andrei				Cota ± 0.00 a clădirii corespunde cotei topografice	
Categoriza de importanță: D					
Clasa de importanță: IV					
Grad rezistentă la foc:					