


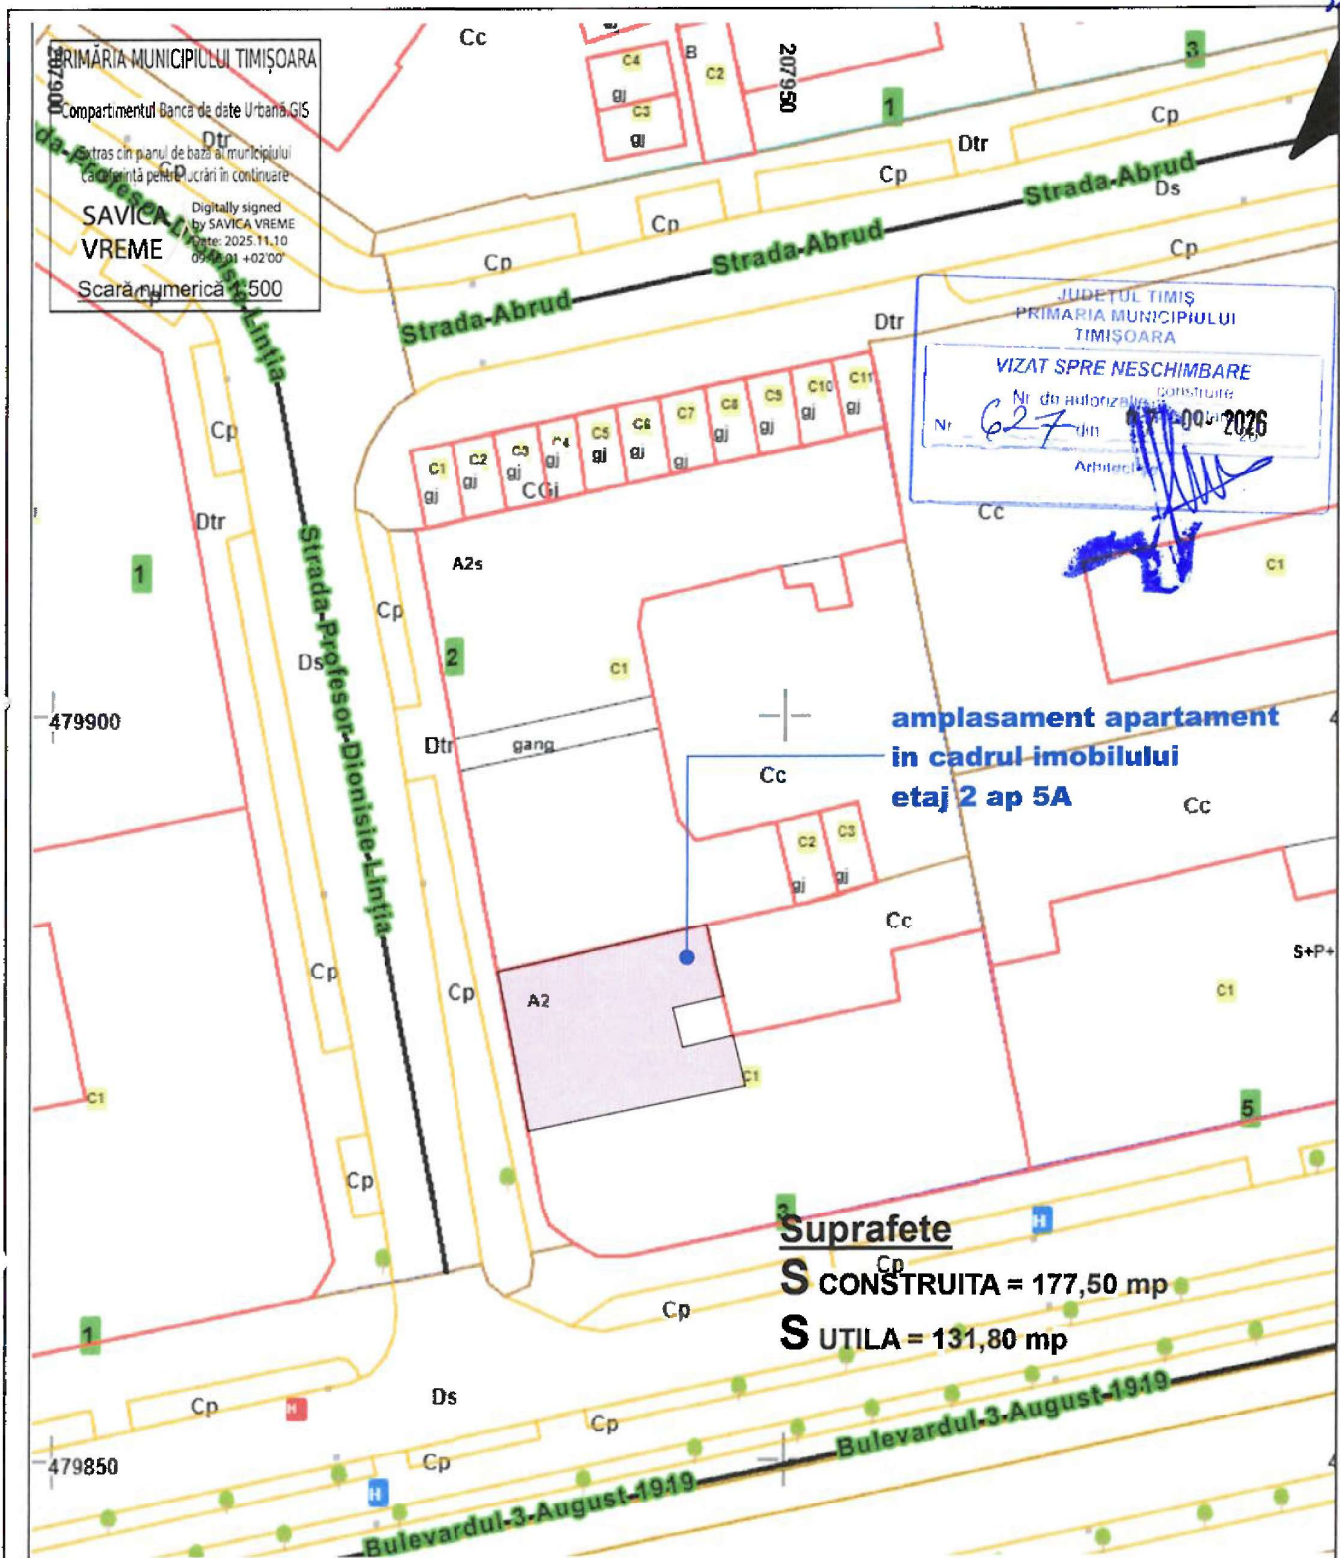

PLAN DE SITUAȚIE scara 1: 500

Suport topo realizat de BONCHIS Catalin-Razvan, cert. aut. seria TM, nr 118 cat. b,c

VERIFICATOR/ EXPERT	NUME	SEMNAȚURA	GERINTA	REFERAT / EXPERTIZA NUMAR DATA	PR. NR. 228/2025
PRESSOIL bilhor, oradea - 300588, b-dul Dacia, nr.72, ap. 16, tel: 0722 981995				BENEFICIAR:	
SPECIFICATIE	NUME	SEMNAȚURA	SCARA:	TITLUL PROIECTULUI:	FAZA:
SEF PROIECT	arh. NICOLAE OLTEANU		1:500	DESFIINTARE PERETE COMPARTIMENTARE DINTRE SUFRAGERIE SI BUCATARIE DIN INTERIORUL APARTAMENTULUI EXISTENT	D.T.A.C.+ D.T.O.E.
PROIECTAT	arh. NICOLAE OLTEANU		DATA:	TITLUL PLANSEI:	PLANSĂ NR.
DESENAT	arh. NICOLAE OLTEANU		mar. 2026	PLAN DE SITUAȚIE	U. 02