119

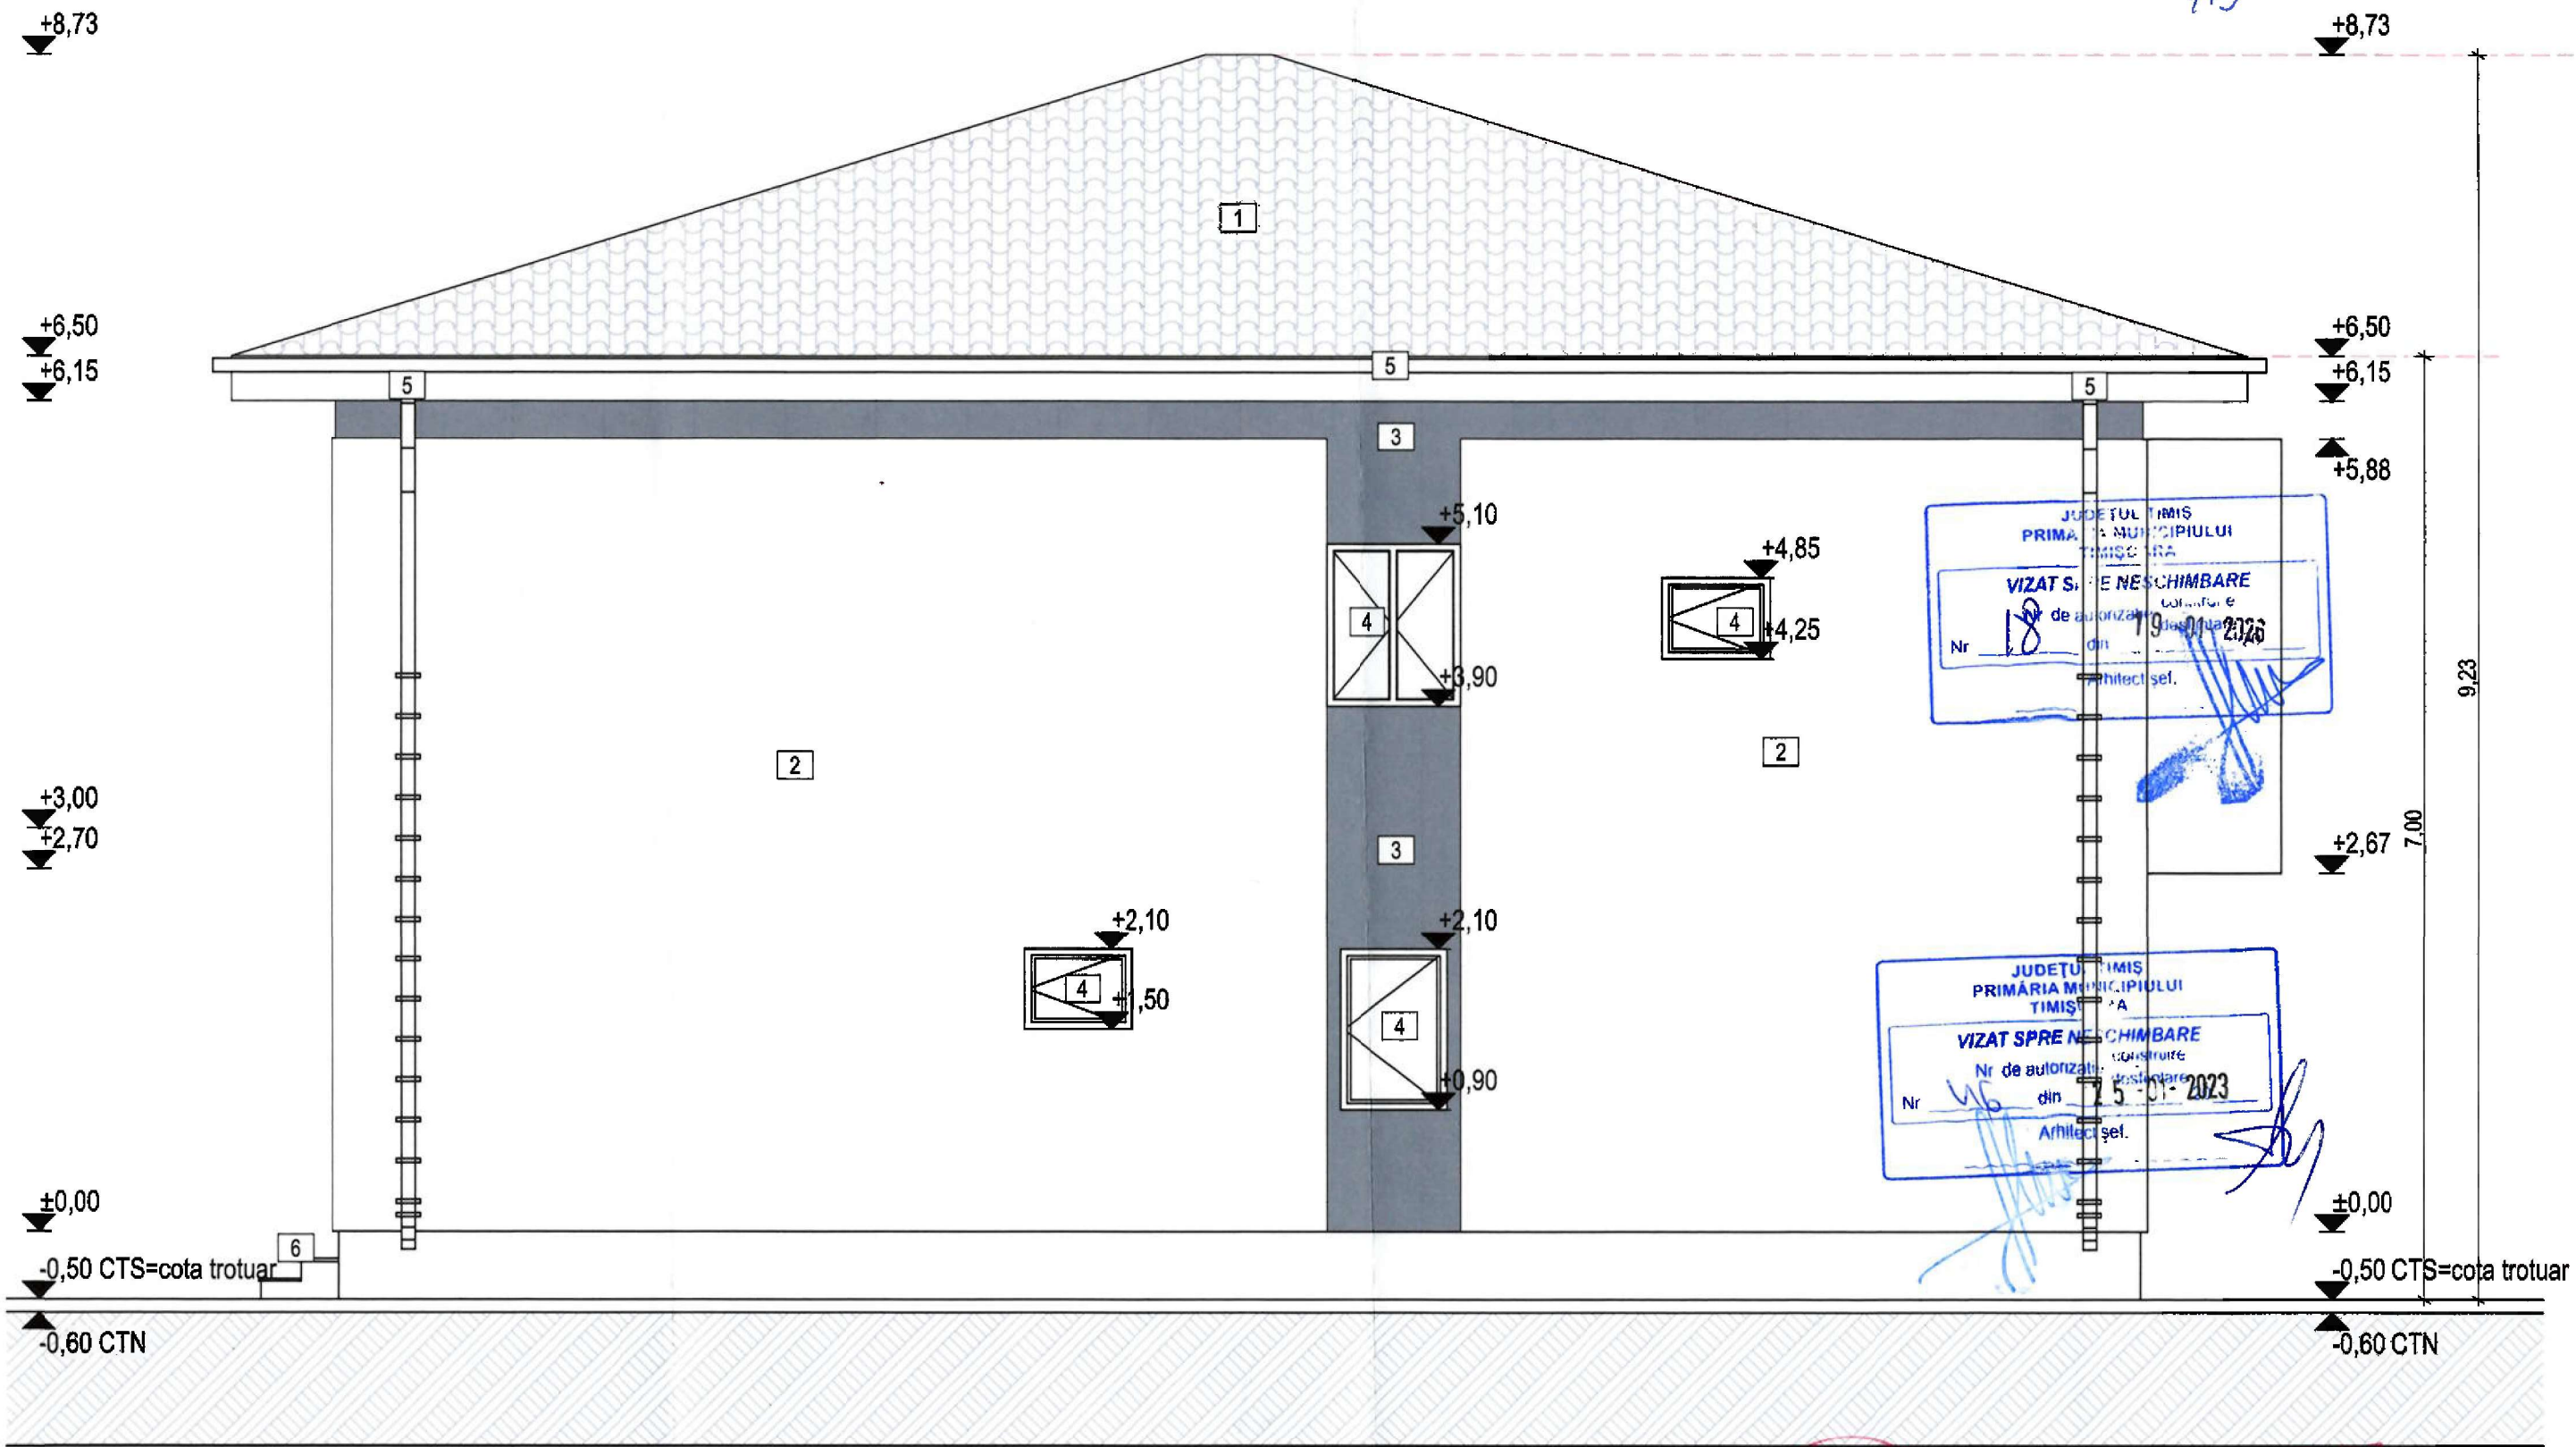

Legenda

1. Invelitoare tigla ceramica, culoare NCS: S 6005-G80Y
2. Tencuieli tip baumit, culoare NCS: S 0500-N
3. Tencuieli tip baumit, culoare accent NCS: S 6005-G80Y
4. Geam termopan, tamplarie aluminiu
5. Sistem de jgheaburi si burlane PVC
6. Trepte antiderapante

S.C. ARHITIV LINES S.R.L. REȘIȚA, ROMÂNIA

ORDINUL ARHITECȚILOR DIN ROMÂNIA 7790 Sorin-Ciprian TIVADAR Arhitect cu drept de semnătură

Expert					
Verificator	ing.				
VERIFICATOR / EXPERT	NUME	SEMNATURA	CERINTA	REFERAT/ EXPERTIZA NR./ DATA	
S.C. ARHITIV LINES S.R.L. str. Castanilor, nr.1 Resita, 0749027655; www.arhitiv.ro				Beneficiar: [redacted]	Pr. nr. 41/2022
				Amplasament: Municipiul Timisoara, Jud. Timis, str. Camil Ressu, nr.18, CF 441033	
SPECIFICATIE	NUME	SEMNATURA	Scara: 1:50	Titlul proiectului: Construire Casa Unifamiliala in regim de inaltime P+1E, Acces auto si imprejmuire teren cu preluarea avizelor din CU nr. 2546 din 19.08.2022	Faza: D.T.A.C + PT
SEF PROIECT	arh. Tivadar Sorin				
PROIECTAT	arh. Tivadar Sorin		Data: 01.12.2022	Titlul planseI: Fatada stanga	A.09
DESENAT	arh. Tivadar Sorin				