


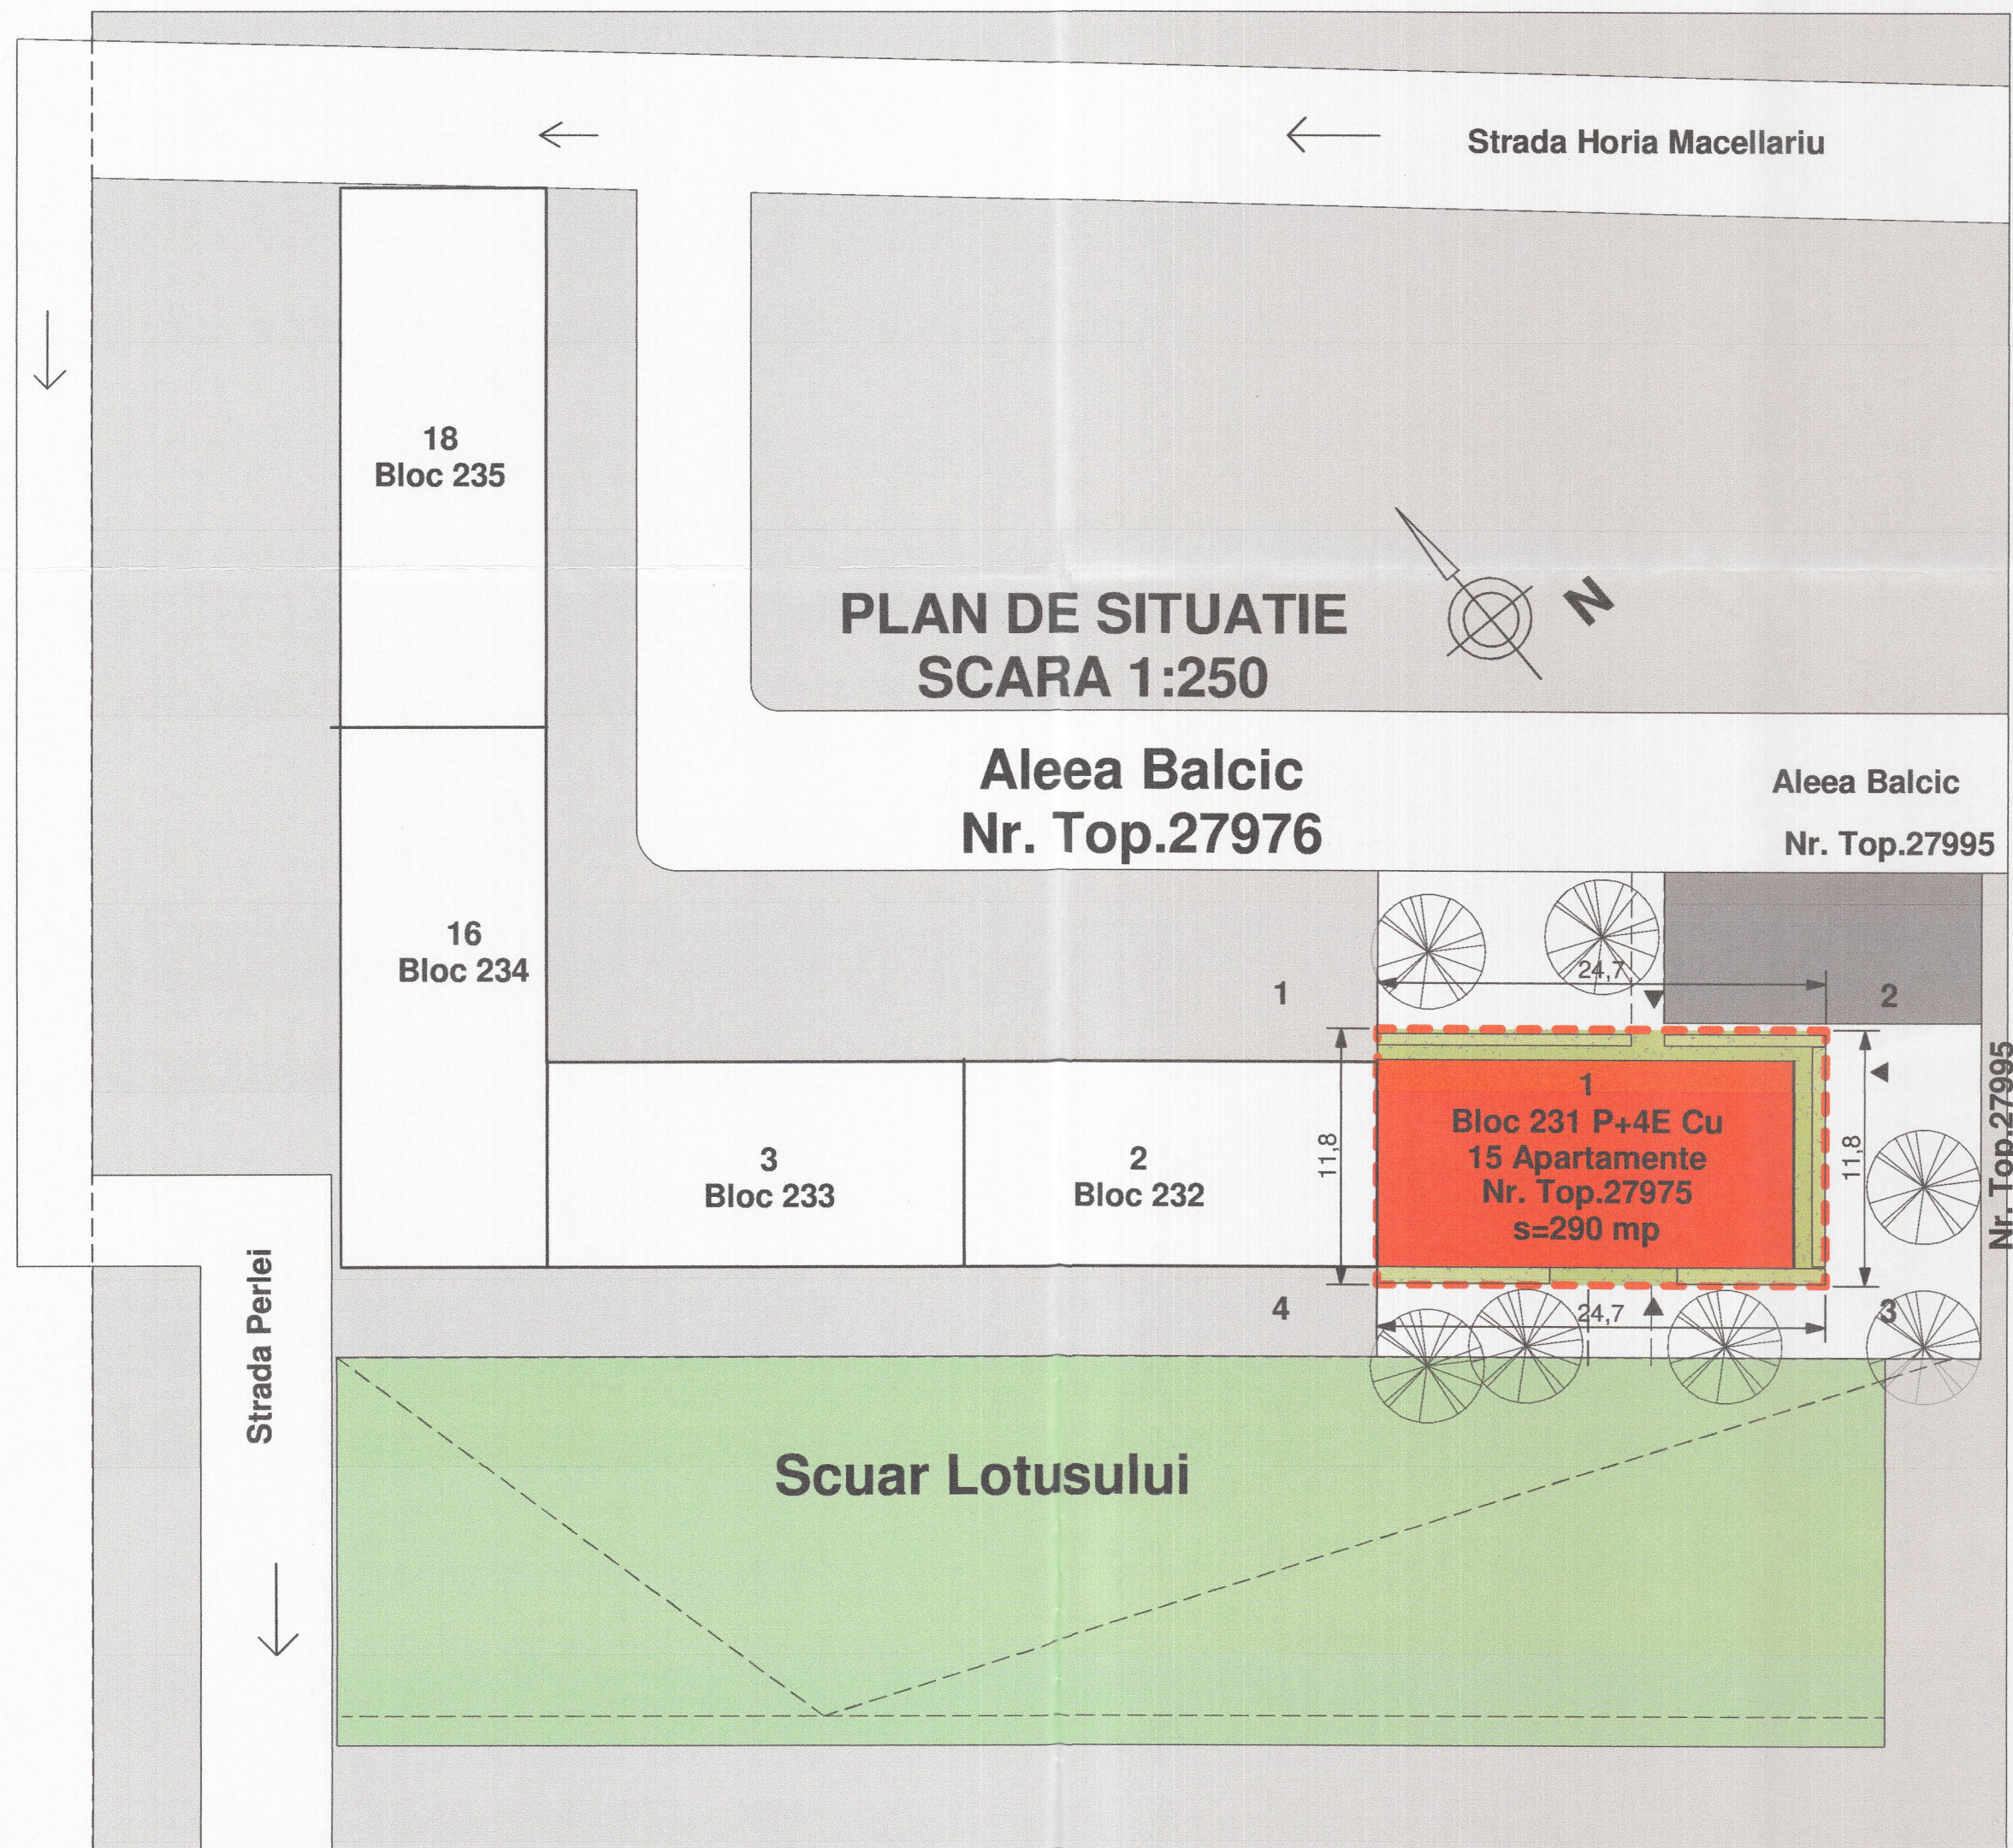



LEGENDA

- LIMITA DE PROPRIETATE
- ZONA VERDE NEAMENAJAT
- PROPRIETATE
- ACCES PIETONI
- CONSTRUIRE BALCON AP 3
- COPAC EXISTENT
- ACCES PIETON
- ACCES CAROSABIL
- PARKING

NR. CAD.	SUPRAFATA MASURATA	ADRESA IMOBILULUI
LOT -	290 mp	Timisoara, Aleea Balcic nr.3
CARTEA FUNCARA NR.	CF. NR. 403194	Jud. Timis, Com.

LA SOL CONSTRUCTIE : 238 mp
CONSTRUITA DESFASURATA:1190 mp
ALEI PIETONALE
SPATIU VERDE AMENAJAT
SUPRAFATA TOTALA MASURATA A
IMOBILULUI:290 mp

*Zonele verzi nu vor fi afectate
*Se va monta schela imballare

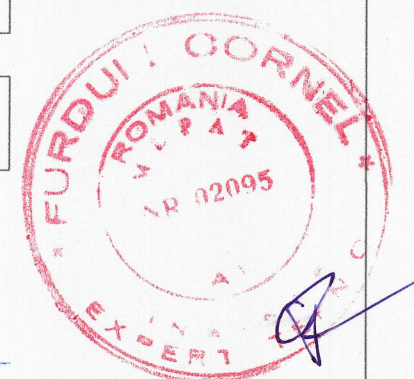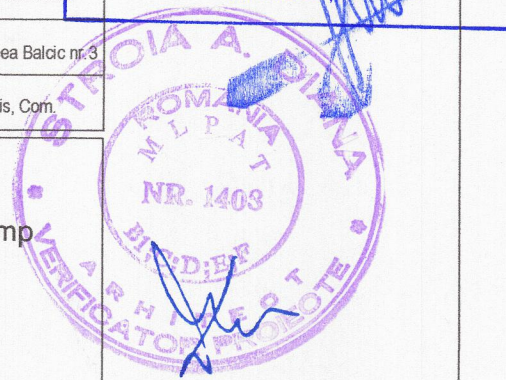

Verif./Exp.		Nume	Semnatura	Cerinta	A1
Proiectant S.C. IDEOSOF S.R.L. tel. 0745259044 CUI 21246351 135/782/2012 www.afirmaromania.ro Sat Moșnița Veche, Com. Moșnița Nouă, Str. Aurel Cosma, Nr. 35, Ap. 1, Județul Timiș.					Titlu proiect/Amplasament: REABILITARE TERMICA BOLC EXIST.P+4E Judetul Timis, Timisoara, Aleea Balcic nr.3
Beneficiar: ASOCIATIA DE PROPRIETARI CUI 14227080.					Faza: D.T.A.C. P.Th.
Beneficiar: ASOCIATIA DE PROPRIETARI CUI 14227080.					Proiect nr. 820
Titlu planșă: PLAN SITUATIE EXISTENT					Planșă nr. A.00
Desenat Arh. Alina Aguilimpia					
Este interzisă reproducerea prezentei proiecte, fără acordul scris al proiectantului. • Executantul va respecta proiectul, urmărind fazele de execuție și prescripțiile tehnice. • Se vor ține în vedere procedee verbale de lucru ascunse, acolo unde este cazul. • Se vor respecta normele de protecția muncii și PSI în vigore la data execuției. • În cazul constatării unor abateri de la proiect, proiectantul își declină orice răspundere.					