

136


JUDEȚUL TIMIȘ
PRIMĂRIA MUNICIPIULUI
SCARA
VIZĂ
NESCCHIMBARE
constituire
Nr. de autorizare
16-09-2025
636
Atașat

SCALA JUDEȚULUI DE CULTURĂ
TIMIȘ
16-09-2025
Atașat

MISCA I. GHERASIM
ROMANIA
M. P. A. T.
NR. 1451
A1/A2
INGINER
VERIFICATOR PROIECTE

PRIVILESCU GH. DAN EMILIAN
ROMANIA
M. P. A. T.
NR. 08405
A1/A2
INGINER - EXPERT

Radu Mihailescu
BIROU INDIVIDUAL DE
ARHITECTURA
TIMISOARA
ARHITECT
2511
Radu Mihai
MIHAILESCU
Arhitect
post de semnatura

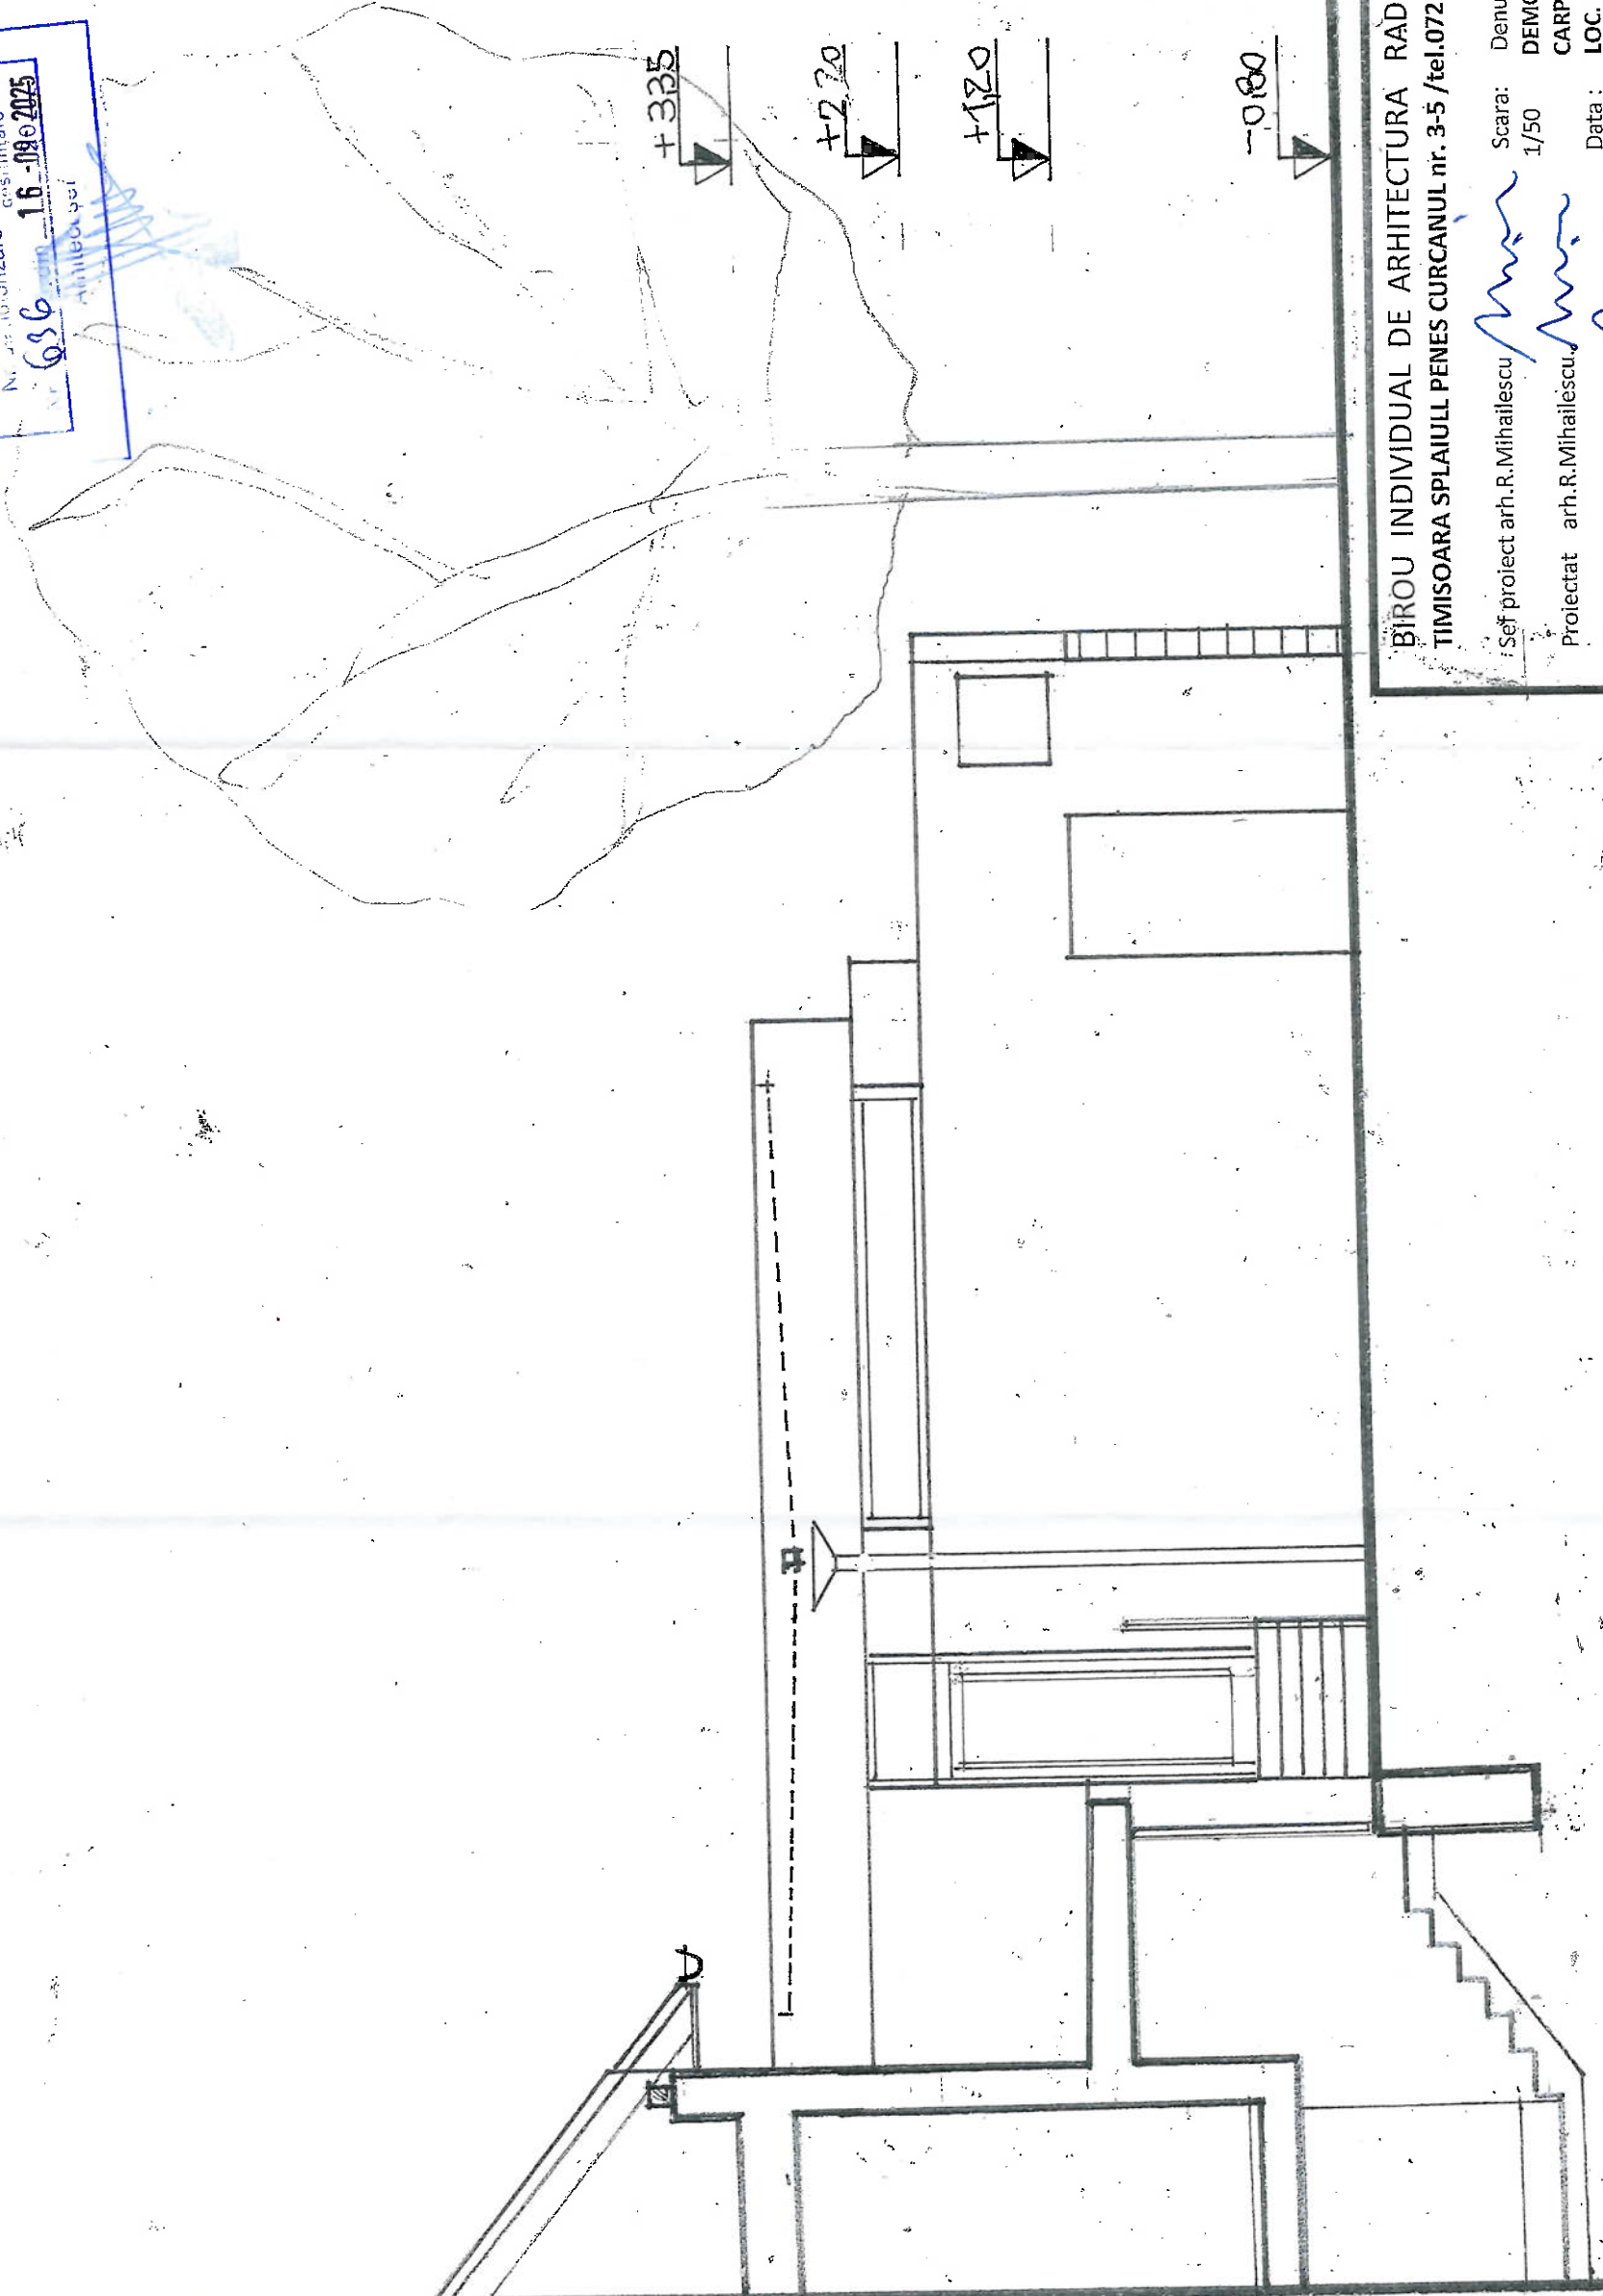

BIROU INDIVIDUAL DE ARHITECTURA RADU MIHAILESCU CIF RO19463715
TIMISOARA SPLAIUL PENES CURCANUL nr. 3-5 /tel.07225567/ bia.mihailescu@gmail.com gmail.com

Scara:	1/50	Denumire lucrare	DEMOLARE GARAJ NEINTABULAT, CONSTR.	Pl. nr.	03/24
Proiectat	arh. R. Mihailescu	Data :	CARPOT, MOD. INT. SI EXT. ,EXTINDERE		
Desenat	arh. R. Mihailescu	Data :	LOC. IND. IN REGIM DE INALTIME PARTER SI		
			REFACERE IMPREJMUIRI		
			Amplasament: str. SEVERIN nr 3 TIMISOARA.	Faza	DATC
			Beneficiari : OLTEANU GEORGE ADRIAN		
				FATADA	SUD
					PI 09

- tamplaria de alu. culoare alb cod gri NCS-S 1002-G
- sort din tabla vopsita in camp electrostatic culoare cod NCS-S 1002-G
- fatada finisata termosistem culoare cod NCS S 1005-V20R