


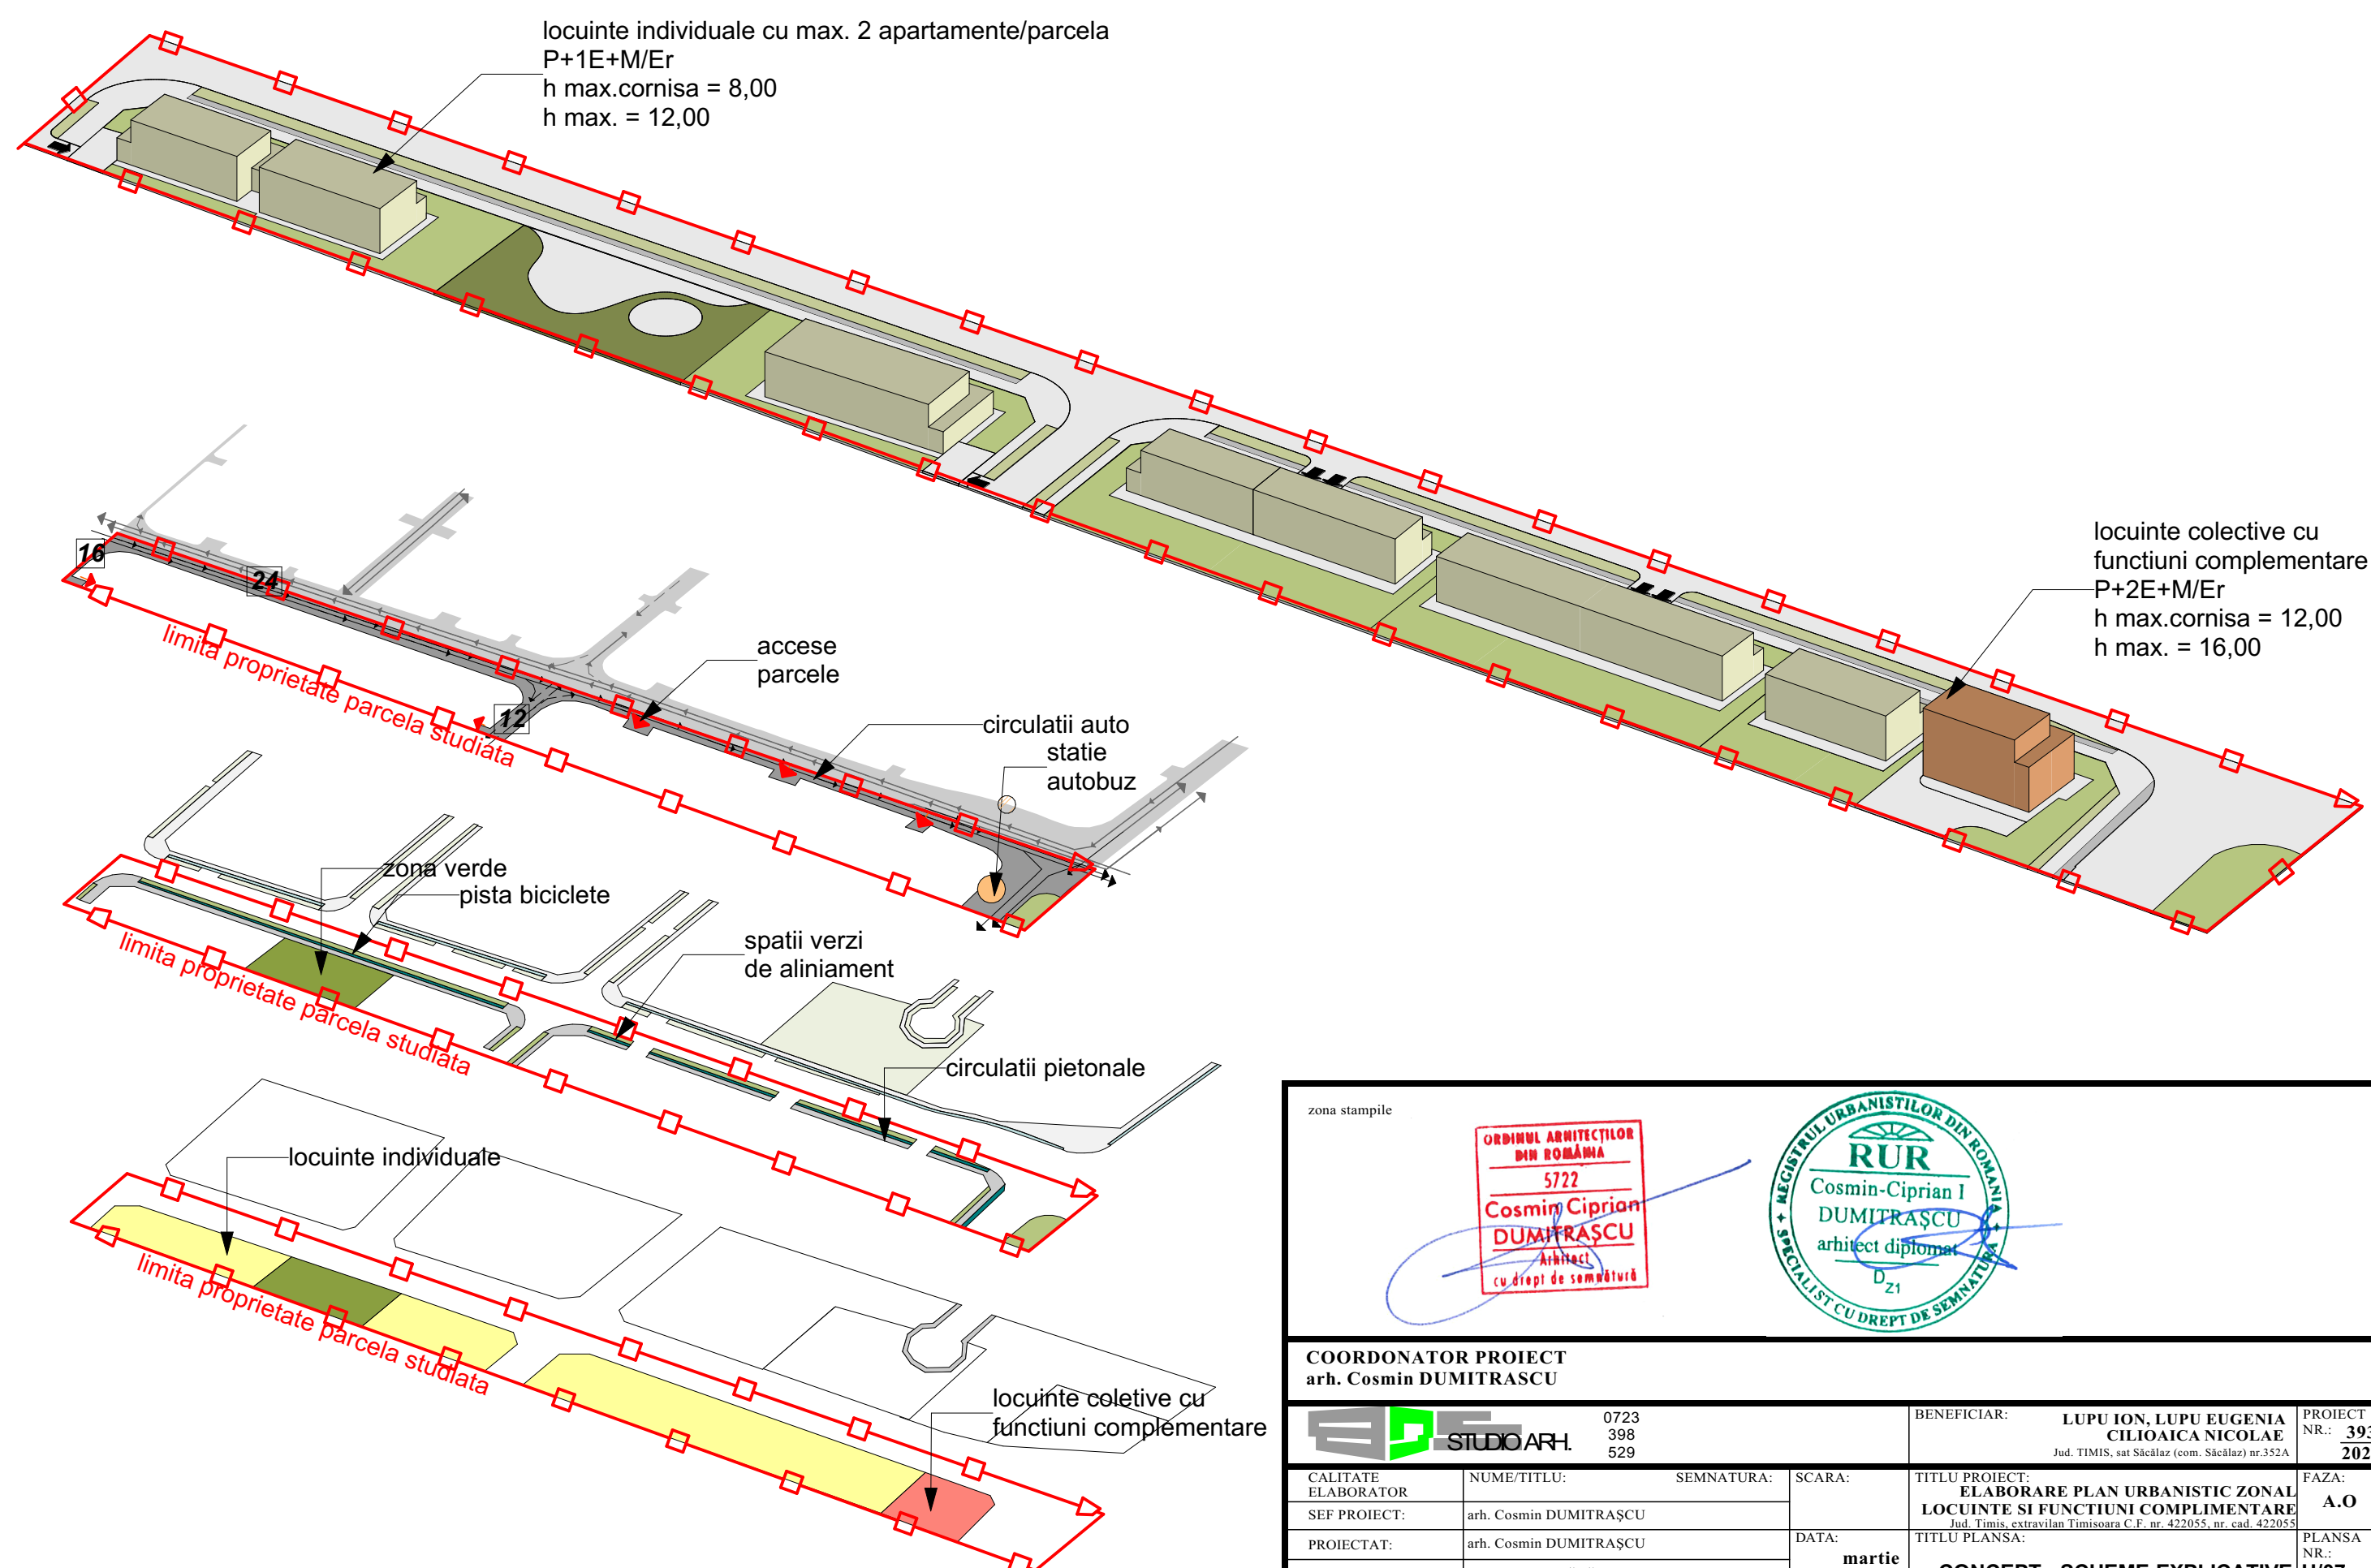

zona stampile

ORDINUL ARHITECTILOR
DIN ROMANIA
5722
Cosmin Ciprian
DUMITRASCU
Arhitect
cu drept de semnatura

RUR

Cosmin-Ciprian I
DUMITRASCU
arhitect diplomat
D₂₁

COORDONATOR PROIECT
arh. Cosmin DUMITRASCU

STUDIO ARH.

0723
398
529


BENEFICIAR:

LUPU ION, LUPU EUGENIA
CILIOAICA NICOLAE
Jud. TIMIS, sat Săcălaz (com. Săcălaz) nr.352A

PROIECT
NR.: 393
2026

CALITATE ELABORATOR	NUME/TITLU:	SEMNATURA:	SCARA:	TITLU PROIECT:	FAZA:
SEF PROIECT:	arh. Cosmin DUMITRASCU			ELABORARE PLAN URBANISTIC ZONAL LOCUINTE SI FUNCTIUNI COMPLIMENTARE Jud. Timis, extravilan Timisoara C.F. nr. 422055, nr. cad. 422055	A.O
PROIECTAT:	arh. Cosmin DUMITRASCU		DATA:	TITLU PLANSĂ:	PLANSĂ NR.:
DESENAT:	arh. Mădălina NĂSĂLEAN		martie 2026	CONCEPT - SCHEME EXPLICATIVE	U/07

ACEST PROIECT ESTE PROPRIETATEA S.C. BDS Studio ARH S.R.L. SACALZ, nr. 598C. NU POATE FI REPRODUS SAU UTILIZAT DECÂT CU ACORDUL FIRMEI ÎN CONFORMITATE CU LEGEA DREPTULUI DE AUTOR (LEGEA nr. 8/1996)

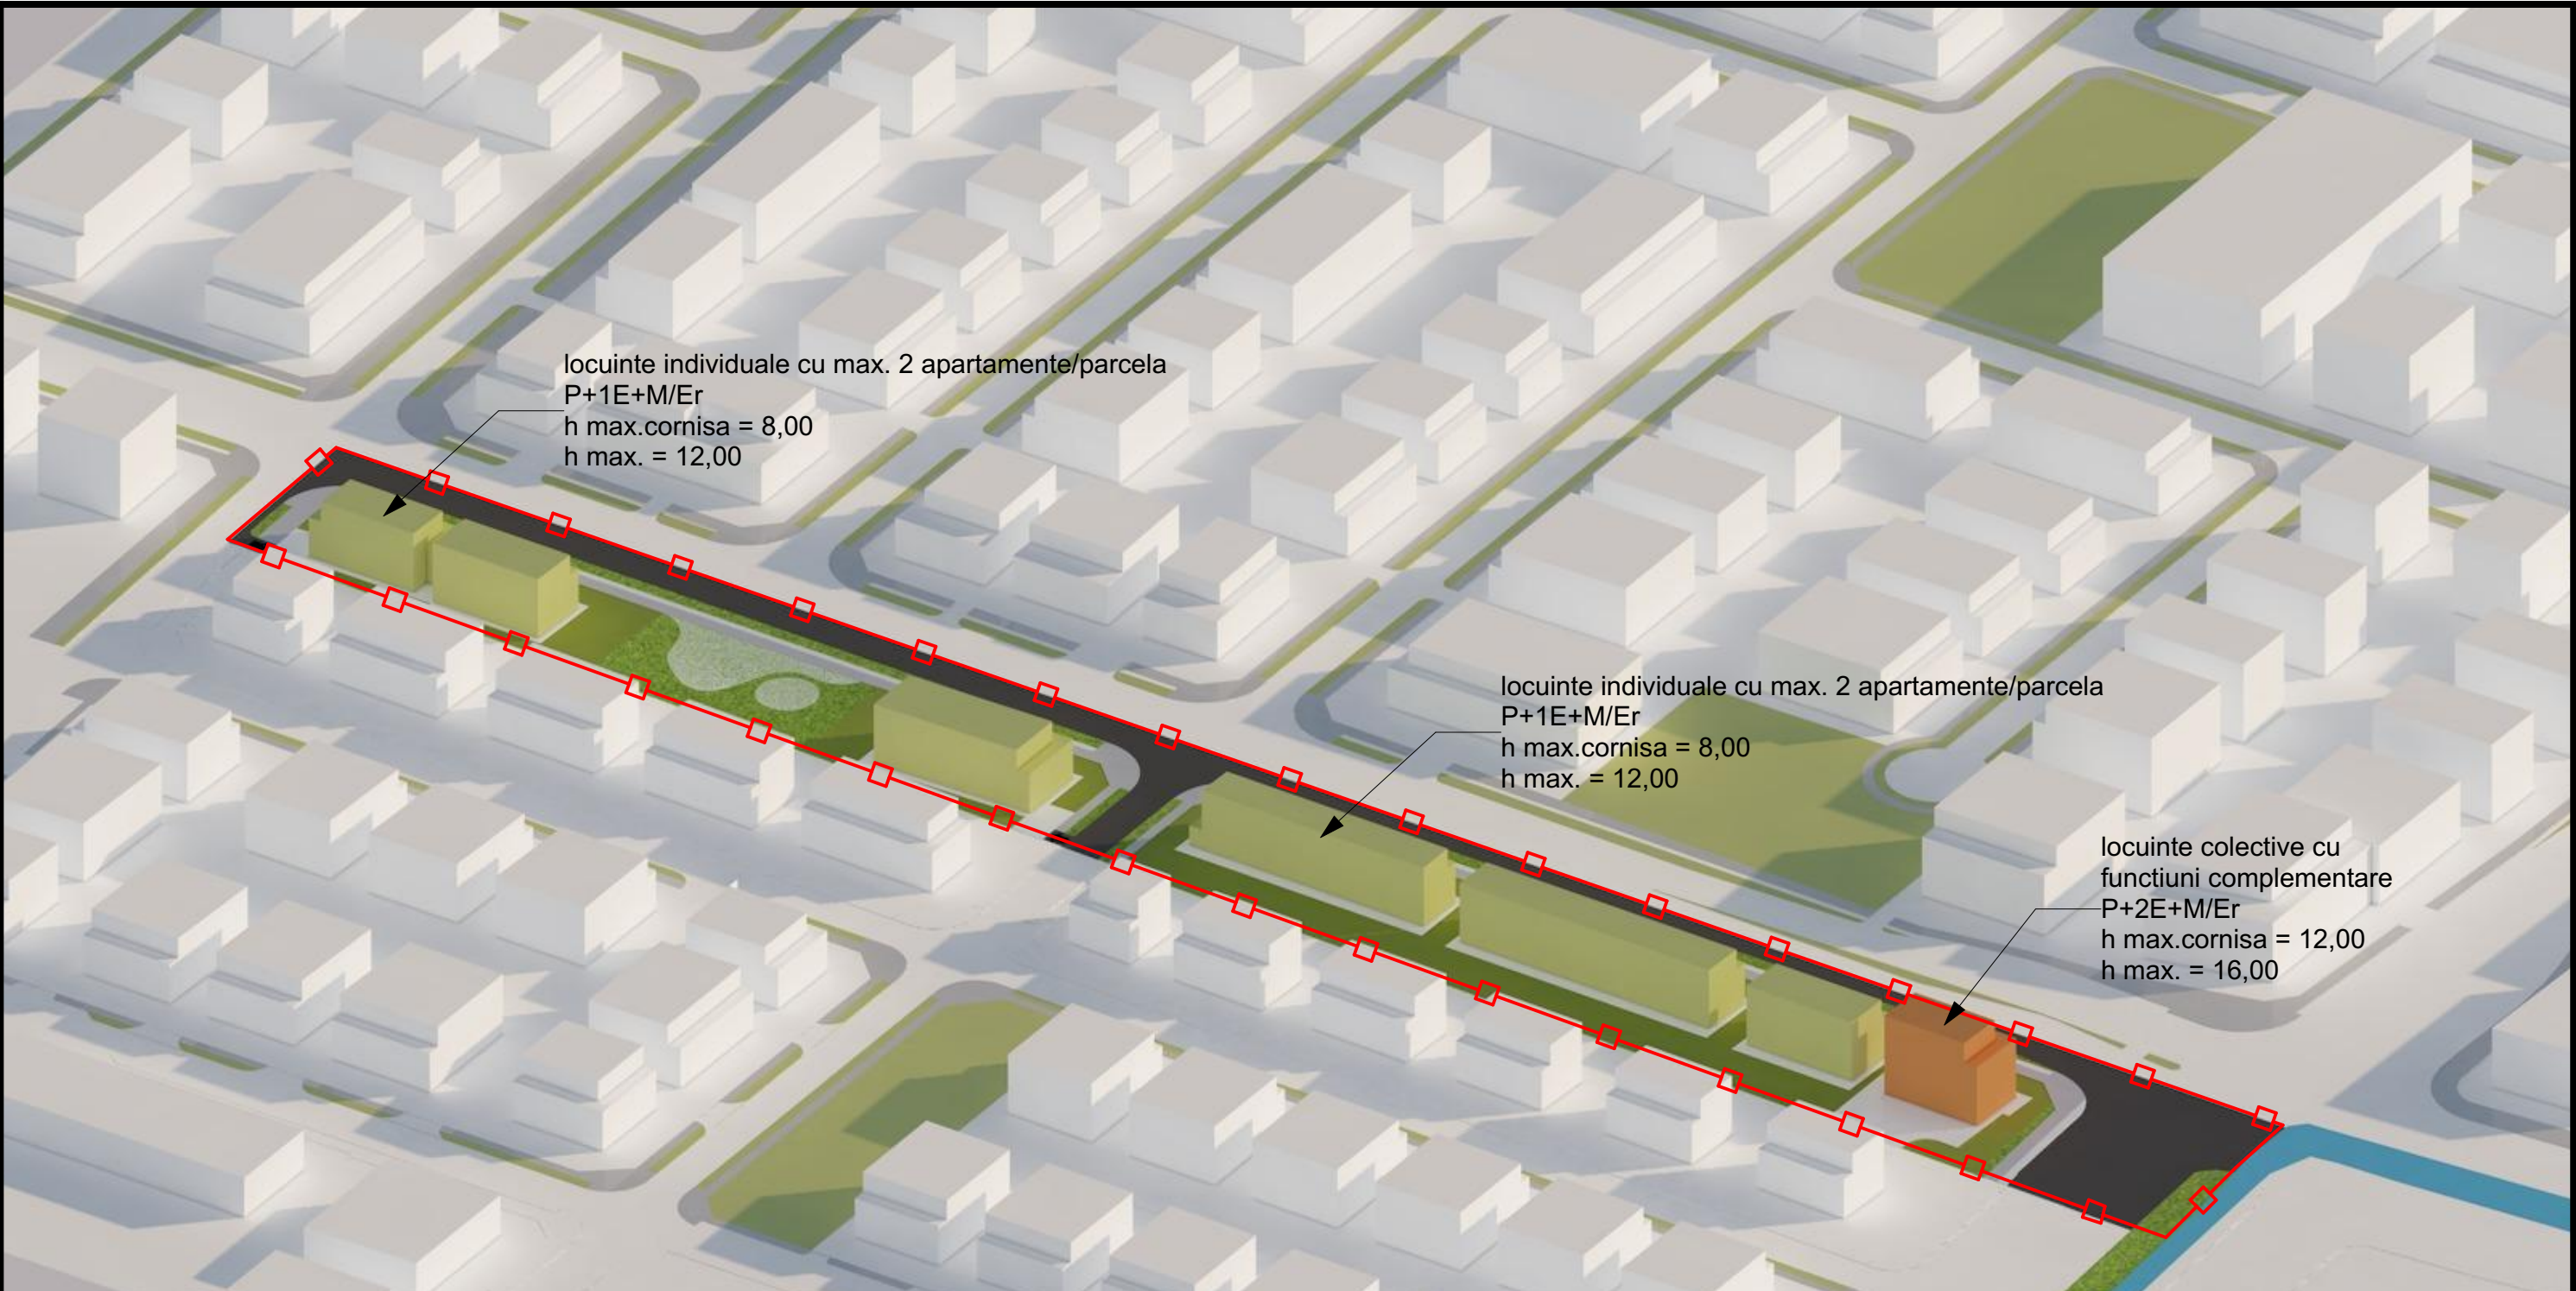

zona stampile



COORDONATOR PROIECT
arh. Cosmin DUMITRASCU



0723
398
529

BENEFICIAR: **LUPU ION, LUPU EUGENIA
CILIOAICA NICOLAE**
Jud. TIMIS, sat Săcălăz (com. Săcălăz) nr.352A


PROIECT
NR.: **393**
2026

CALITATE ELABORATOR	NUME/TITLU:	SEMNATURA:	SCARA:	TITLU PROIECT: ELABORARE PLAN URBANISTIC ZONAL LOCUINTE SI FUNCTIUNI COMPLIMENTARE Jud. Timis, extravilan Timisoara C.F. nr. 422055, nr. cad. 422055	FAZA: A.O
SEF PROIECT:	arh. Cosmin DUMITRAȘCU			TITLU PLANSA:	PLANSĂ NR.: U/08
PROIECTAT:	arh. Cosmin DUMITRAȘCU		DATA: martie 2026	REPREZENTARE VOLUMETRICĂ	
DESENAT:	arh. Mădălina NĂȘĂLEAN				

ACEST PROIECT ESTE PROPRIETATEA S.C. BDS Studio ARH S.R.L. SACALZ, nr. 598C. **NU POATE FI REPRODUS SAU UTILIZAT DECÂT CU ACORDUL FIRMEI ÎN CONFORMITATE CU LEGEA DREPTULUI DE AUTOR (LEGEA nr. 8/1996)**



zona stampile

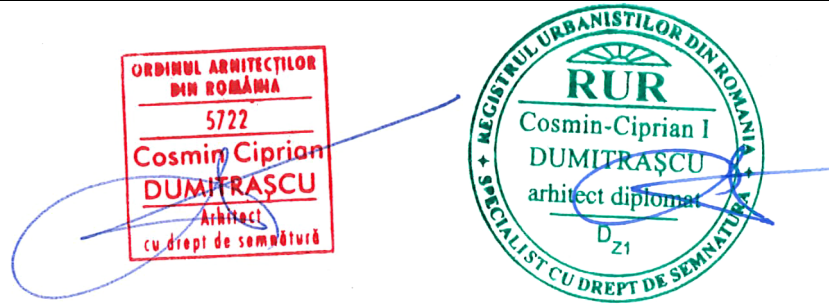

COORDONATOR PROIECT
arh. Cosmin DUMITRASCU

		0723 398 529	BENEFICIAR: LUPU ION, LUPU EUGENIA CILIOAICA NICOLAE Jud. TIMIS, sat Săcălăz (com. Săcălăz) nr.352A		PROIECT NR.: 393 2026
CALITATE ELABORATOR	NUME/TITLU:	SEMNATURA:	SCARA:	TITLU PROIECT: ELABORARE PLAN URBANISTIC ZONAL LOCUINTE SI FUNCTIUNI COMPLIMENTARE Jud. Timis, extravilan Timisoara C.F. nr. 422055, nr. cad. 422055	FAZA: A.O
SEF PROIECT:	arh. Cosmin DUMITRASCU			TITLU PLANSA:	PLANSĂ NR.: U/09
PROIECTAT:	arh. Cosmin DUMITRASCU		DATA: martie 2026	REPREZENTARE VOLUMETRICĂ	
DESENAT:	arh. Mădălina NĂSĂLEAN				

ACEST PROIECT ESTE PROPRIETATEA S.C. BDS Studio ARH S.R.L. SACALZ, nr. 598C. NU POATE FI REPRODUS SAU UTILIZAT DECAT CU ACORDUL FIRMEI IN CONFORMITATE CU LEGEA DREPTULUI DE AUTOR (LEGEA nr. 8/1996)