389

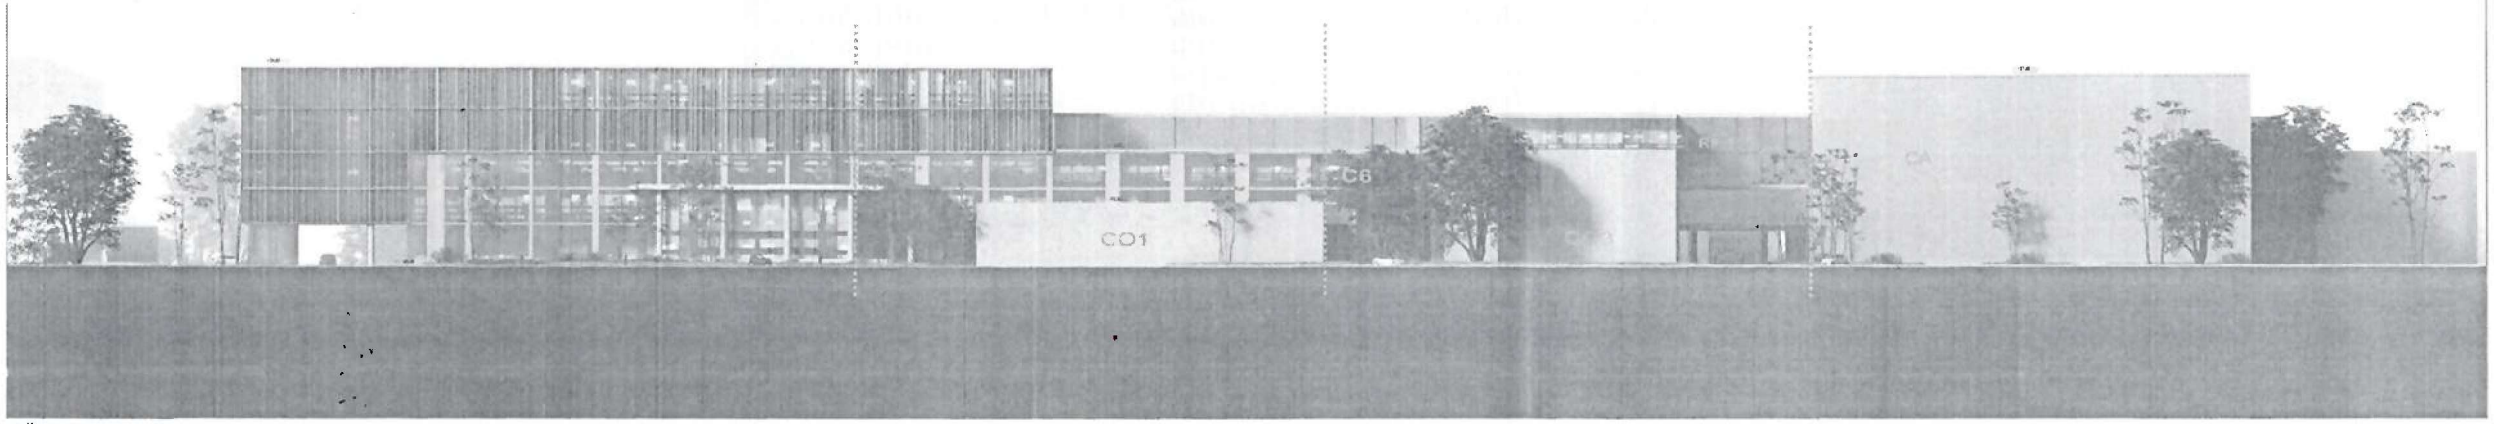

1 FATADA SUD-EST
A 301 scara 1:200

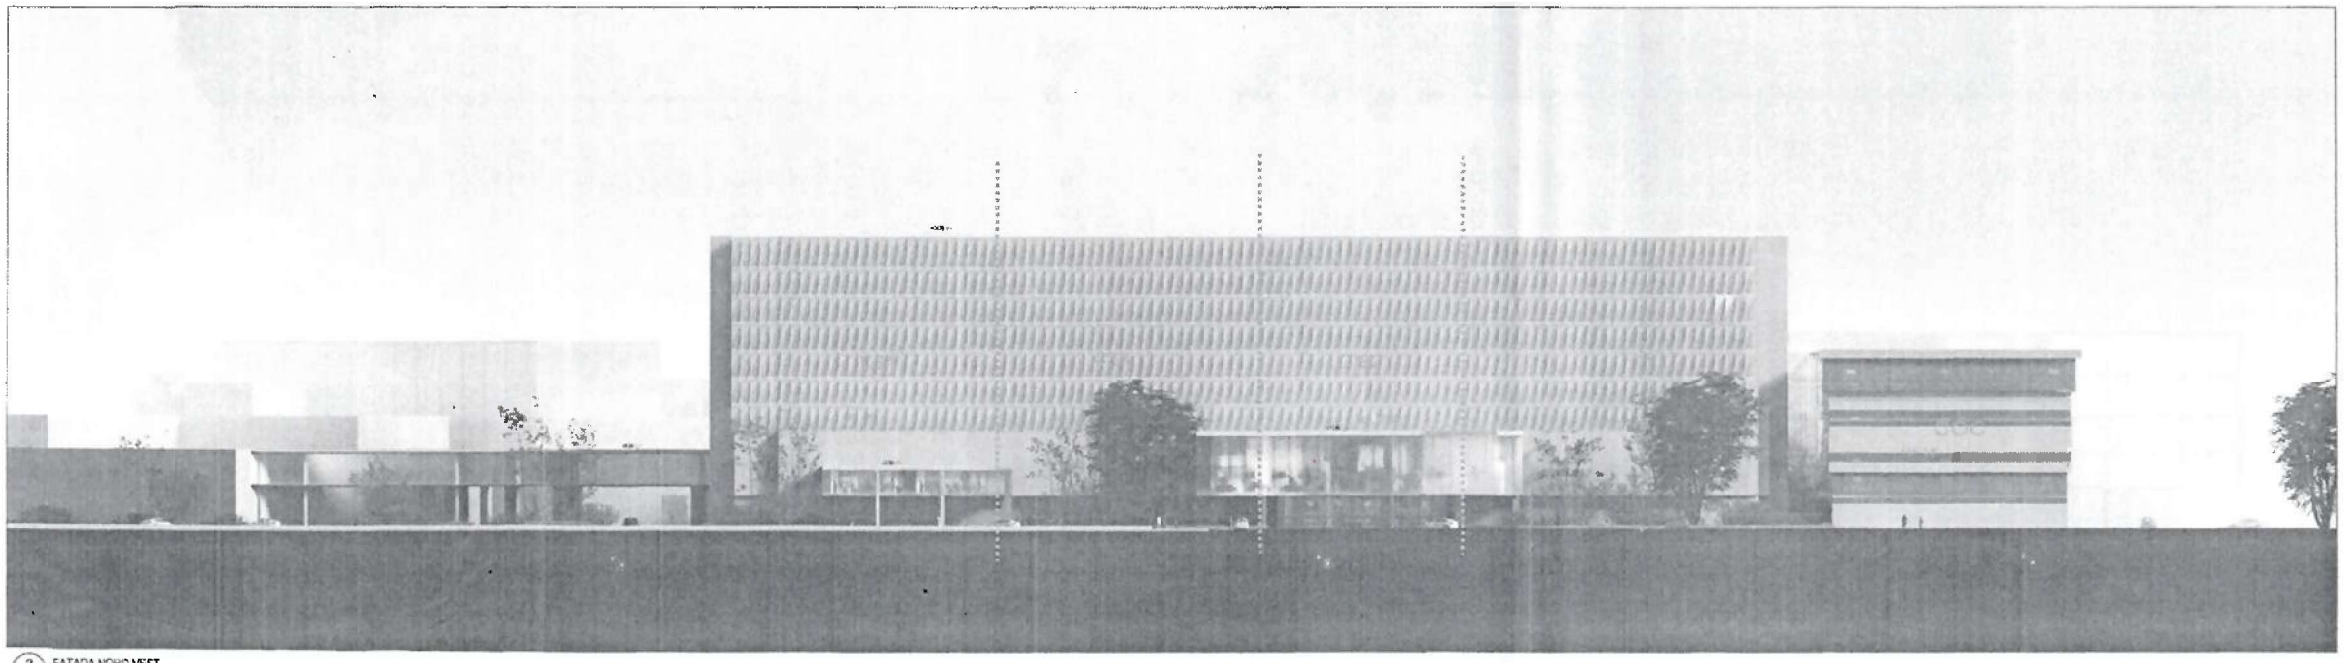

2 FATADA NORD-VEST
A 301 scara 1:200

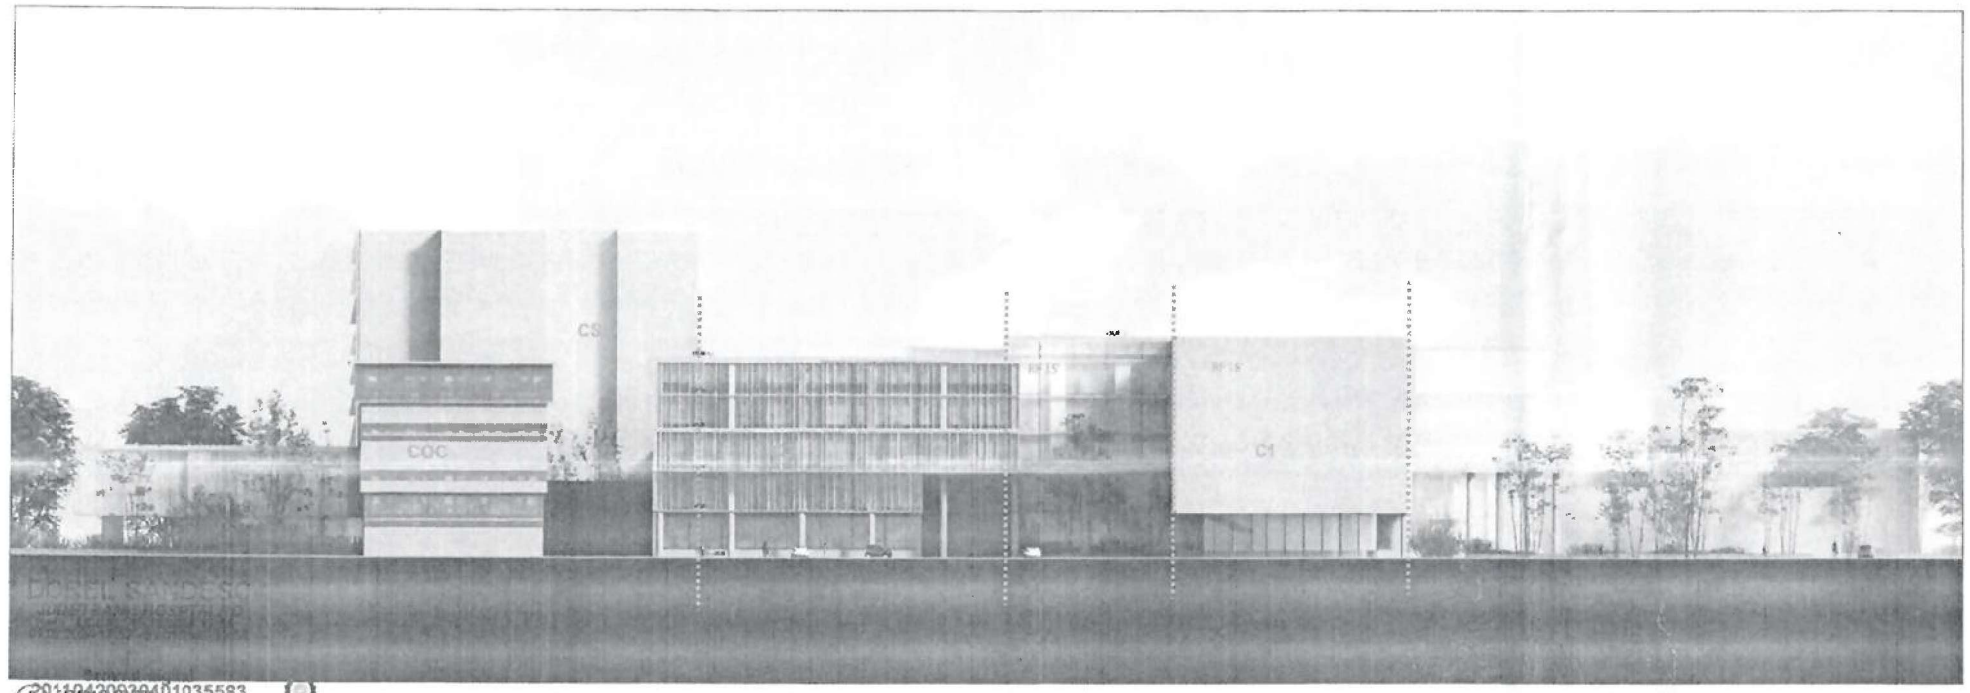

3 FATADA SUD-VEST
A 301 scara 1:200

20241203204010355 83

JUDEȚUL TIMIȘ
PRIMĂRIA MUNICIPIULUI
TIMIȘOARA
VIZAT SPRE NESCHIMBARE
Nr de autorizație construire desființare 910 din 22-12-2025
Arhitect șef

Semnat digital
de ISU TIMIS
Data: 2024.12.18
11:58:26 +02'00'

VERIFICATOR PROIECT
ARH. DANIEL NEGOESCU
REVIZIA | DATA | OBSERVAȚII

Dezvoltarea și modernizarea unității spitalicești, conform H.G. 769/2011 (referențial 1997 publicat în MO nr. 352 din 10 decembrie 1997 "Normativ privind aprobarea unor reglementări pentru construire și construcții" Anexa 3) clădirea se încadrează în categoria B de importanță.

Clasa de importanță a construcției - conform codului de corectare seismică - Indicativ C - "Prevederi de proiectare pentru reabilitarea, modernizarea și consolidarea construcțiilor existente" indicativ P 100-1/2013, clădirea se încadrează în Clasa I de importanță.

Pentru construcții cu destinație similară în Tabelul 2.1.D din Normativul P 118-99, clădirea se încadrează în Grupa "I" de importanță la foc.
În concordanță cu prevederile art. 2.1.3 și 2.1.4 din Normativul P118-99 clădirea se încadrează în risc mic de incendiu.

TITLU PROIECT
MODERNIZARE, DEZVOLTARE ȘI EXTINDERE HOL NEURONAVIGUARD, ȘI POLITRAUMATOLOGIE ȘI CHIRURGIE DE MÂNĂ PRECUM ȘI CADRUL OBIECTIVULUI NOU DE INVESTIȚIE
„MODERNIZAREA ȘI EXTINDEREA SPITALULUI CLINIC JUDEȚEAN DE URGENȚĂ PRIN BRÂNZEU TIMIȘOARA"

ADRESA: Bulevardul Liviu Rebreanu 156, RO-300723 Timișoara, România

FINANȚAT: MINISTERUL SĂNĂTĂȚII, Strada Cristian Popișteanu 1-3, RO-010024 București, România; CONSILIUL JUDEȚEAN TIMIȘ, 17, bulevardul Revoluției din 1989, RO-300034 Timișoara, România

AUTORITATEA CONTRACTANTĂ: [redacted]

BENEFICIAR: [redacted]

PROIECTANT GENERAL: SQUARE BAU, Strada Grădari 8-10, RO-010701 București, România

PROIECTANT SPECIALITATE ARHITECTURA: KNOW HOW DESIGN, Strada Pădurii nr. 4, RO-500037 Constanța, România; ARHIMARCO, Strada Tomis nr. 20, RO-010191 București, România

PROIECTANT SPECIALITATE instalații: ACOST INVEST, Strada Mihăileni 20, RO-013934 București, România; HOSPITAL TECHNICAL SOLUTIONS, Șoseaua Olteniței/Popești 44, RO-060961 București, România

PROIECTANT SPECIALITATE STRUCTURA: C&C CIVIL CONSTRUCT, Strada Drăgușului 10, RO-013131 București, România

ȘEF PROIECT COMPLEX ech. REZIN ABDURAMAN — SEMNĂTURA — ȘTAMPILA
ȘEF PROIECT ARHITECTURĂ ech. HORATIU STAN
ECHIPA DE PROIECTARE
ech. REZIN ABDURAMAN
ech. HORATIU STAN
ech. ADRIANA UDREA
ech. FLORIN ȚANȚAȘCU
ech. DMAR ISTAMBOLI
ech. PETRE FRAMOVEEA

FAZA DE PROIECTARE: D.T.A.C
SPECIALITATEA: ARHITECTURA
TITLU PLANȘA: FAȚADE EXTINDERE CLĂDIRE
NUMĂR PROIECT: SQ 24371 RO DTAC ARH
DATA: 06.2024
SCARA: 1:300
NUMĂR PLANȘA: A 301 PSI

REVIZIA | NR | DATA | OBSERVAȚII

Copyright © SQUARE, KNOW ARHITECTURA, ARHIMARCO. Detaliile de mai sus sunt protejate prin lege. Nici o parte a acestui document nu poate fi reprodusă, transmisă sau utilizată fără acordul scriptic prealabil al proiectantilor Autori. Orice modificare a acestui document este permisă numai de Proiectantii Autori. Denumirile sau logo-urile de mai sus sunt și le aparțin.
Drepturile de autor ale prezei lucrări aparțin și sunt Autorilor de Proiect. Orice utilizare, reproducere/copiere de mai sus fără permisiunea Autorilor de Proiect este interzisă și se pedepsește conform legii. Proiectantii nu se asociază cu modificarea acestui document. Orice modificare asupra acestui document fără permisiunea Proiectantilor Autori, conduce la pierderea validității documentului. De fiecare dată Arhitectul Proiectant poate avea Contractanțiștii nu sunt răspunși de prevederile art. 11 punctele 1 și 2 din legea nr. 10/1995 privind calitatea în construcții.