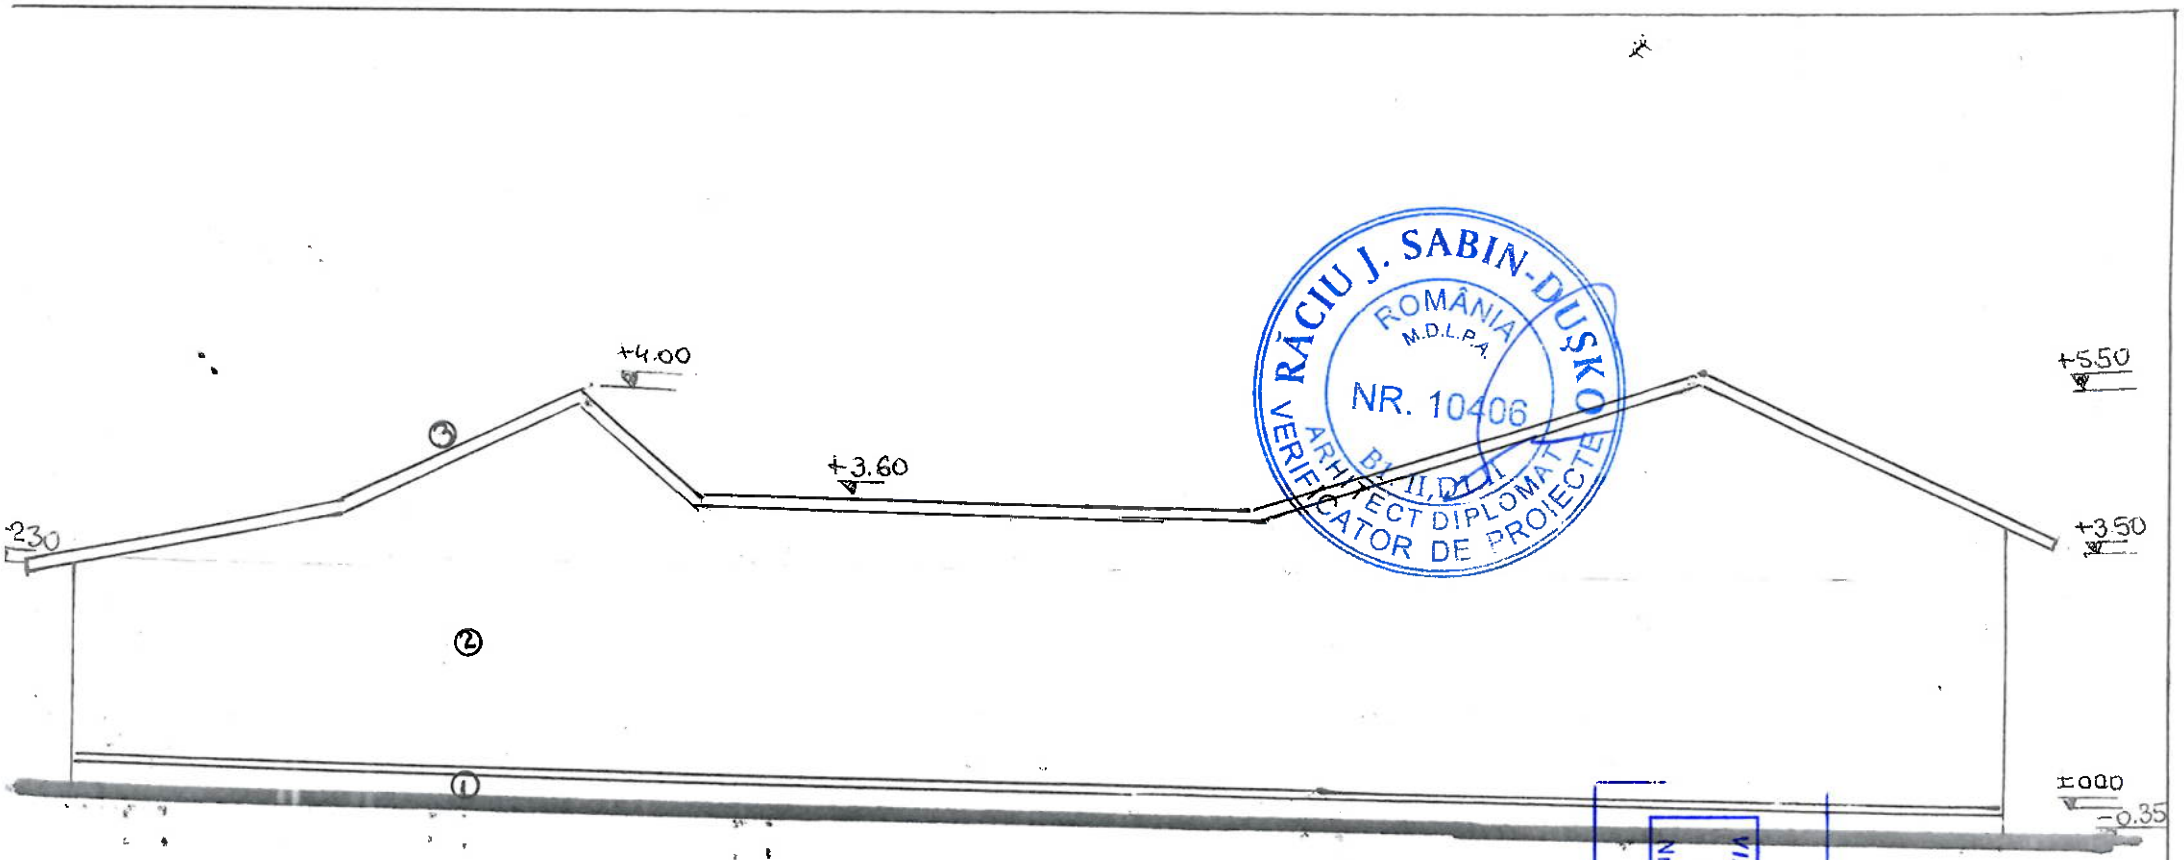

LEGENDA

1 PLACARE CU GRESIE
2 TENCUIELI FINE + VOPSELE LAVABILE
3 INVELITOARE TIGLA

VERIFICATOR / EXPERT	NUME	SEMNATURA	CERINTA	REFERAT / EXPERTIZA NR. / DATA

CALARU RODICA – VIORELIA DTS STR. TRAIAN NR 85, TLEF. 0749280105 CIF 20597508AUTORIZ. 20/2006				Beneficiar MURGHE GHEORGHE PAVEL , **LOC TIMISOARA , STR MARTIRILOR NR 126**	PR.NR.
S[redacted]	NUME	semnatura	Scara	Den.proiect ,SCHIMBARE DESTINATIE LA CONSTRUCTIA C1 DIN SPATIU LOCATIV IN CABINET , CLINICA VETERIANRA	
Proiectant	C arh. CALARU R		1:100		FAZA
Desenat	C arh. CALARU R				DTAC
Sef proiect	C arh. CALARU R		08 2025	Titlu plansa **FATADA SUD**	A7

RĂCIU J. SABIN-DUȘKO
ROMÂNIA M.D.L.P.A.
NR. 10406
ARHITECT DIPLOMAT
VERIFICATOR DE PROIECTE

ORDINUL ARHITECȚILOR DIN ROMÂNIA
00020
Rodica - Viorelia CALARU
(Semnătura și ștampila de arhitect)

JUDEȚUL TIMIȘ
PRIMĂRIA MUNICIPIULUI TIMIȘOARA
VIZAT SPRE NESCHIMBARE
Nr. de autorizare construire / desființare
Nr. 665 din 20-[illegible]
Arhitect șef

ROMÂNIA STOIAN V. VASILE ARHITECT 5493 EXPERT TEHNIC