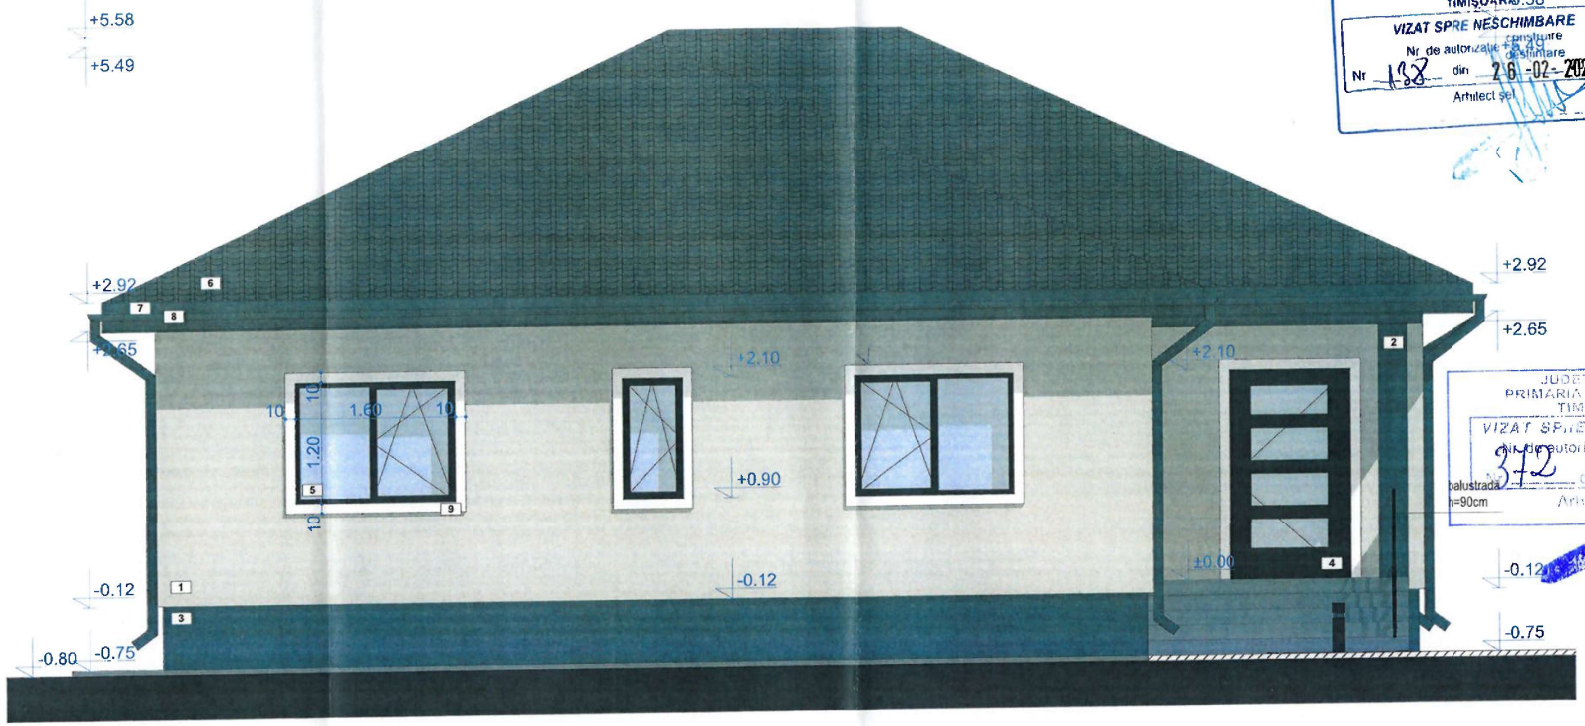

JUDEȚUL TIMIȘ
PRIMĂRIA MUNICIPIULUI TIMIȘOARA
VIZAT SPRE NESCHIMBARE
Nr de autorizație de construire/desființare
Nr 138 din 26-02-2024
Arhitect șef

JUDEȚUL TIMIȘ
PRIMĂRIA MUNICIPIULUI TIMIȘOARA
VIZAT SPRE NESCHIMBARE
Nr de autorizație de construire/desființare
372 din 19-06-2026
Arhitect

1. Tencuială decorativă pe termosistem polistiren expandat - Culoare NCS S2000-N
2. Tencuială decorativă pe termosistem polistiren expandat - Culoare NCS S6010-B10G
3. Soclu - tencuială decorativă pe termosistem polistiren extrudat - Culoare NCS S6010-B10G
4. Ușă cu tâmplărie din PVC - Culoare NCS 9000-N
5. Geam cu tâmplărie din PVC - Culoare NCS 9000-N
6. Învelitoare, țiglă ceramică - Culoare NCS S6010-B10G
7. Pazie lemn vopsit și tratat pentru exterior acoperită cu tencuială decorativă pe suport de polistiren expandat - Culoare NCS S6010-B10G
8. Jgheaburi și burlane, tablă zincată vopsită în câmp electrostatic - Culoare NCS S6010-B10G
9. Decorațiune fațadă, polistiren expandat acoperit cu rășină minerală - Culoare NCS S0603-G40Y

NOTE

1. Prezenta planșă se citește împreună cu proiectul de arhitectură, instalații și structuri. Identifică poziția descrisă și semnală.
2. Cotele care de proiect nu sunt realizate în structura proiectată. Proiectantul general va fi anunțat în cazul constatării unor neconformități mai mari de 2cm între structura proiectată și cea existentă. Pentru soluționarea eventualelor neconformități din cadrul proiectului sau dintre proiect și construcția existentă, constructorul are obligația să solicite asistența din partea proiectanților.
3. Nu sunt de mise modificări fără acordul prealabil al proiectantului general. În caz contrar, proiectantul este degrevat de orice responsabilitate care decurge din modificarea adusă proiectului inițial.
4. Toate planșele se vor verifica la fața locului construcției de către executant, în eventualele neconformități se va anunța beneficiarul de începerea execuției cu proiectantul general și de specialiști.
5. La amplasarea golurilor pentru instalații se va consulta proiectul de specialitate - instalații corelat cu proiectul de arhitectură. Amplasarea golurilor se va face numai cu acordul proiectantului de specialitate - rezistență.

NOTA

Culorile de culoare h.kaic pentru reprezentarea fațadelor au doar caracter orientativ. Din cauza diferențelor de redare dintre pentmanterul calculatorului și culoare este necesară consultarea unui specialist profesionist pentru alegerea mai exactă a nuanței de culoare dorite.

ORDINUL ARHITECȚILOR DIN ROMÂNIA
7791
Cristian-Mihai TRINCĂ
Arhitect
cu drept de semnătură

RO 32707205; J35/157/2014
Eurodraft Proiect Design S.R.L.
Sânandrei, Jud. Timiș

Verificator / Expert	Nume	Semnatura	Cerinta	Referat / Expertiza Nr. / Data	Proiect nr.
PROIECTANT DE SPECIALITATE EuroDraft S.C. EURODRAFT PROIECT DESIGN S.R.L. Sanandrei, str. Magnoliei, nr.14, jud.Timiș CUI: RO32707205; ORC: J35/157/2014 Tel: 0720 315 097; Fax: 0356 467 757 E-mail: office@eurodraftproiectdesign.ro TÜV AUSTRIA				Beneficiar: [redacted] Amplasament: Loc. Timișoara, Jud. Timiș CF Nr. 448472, Nr. top 448472	669/2022
Specificatie	Nume	Semnatura	Scara	Denumire proiect: CONSTRUIRE CASĂ UNIFAMILIALĂ ÎN REGIM DE ÎNĂLȚIME PARTER ȘI ÎMPREJMUIRE PROPRIETATE, CU RECUNOAȘTEREA AVIZELOR OBȚINUTE PRIN CERTIFICATUL DE URBANISM NR. 1071 DIN 15.04.2022	Faza
Proiectat	arh. Trinca Cristian		1:50		D.T.A.C.
Desenat	arh. stag. Charegi Maria		Data MAR 2023	Titlu planșa: FATADA PRINCIPALA	Planșa nr.
Verificat	ing. Nemes Bogdan				A.07