
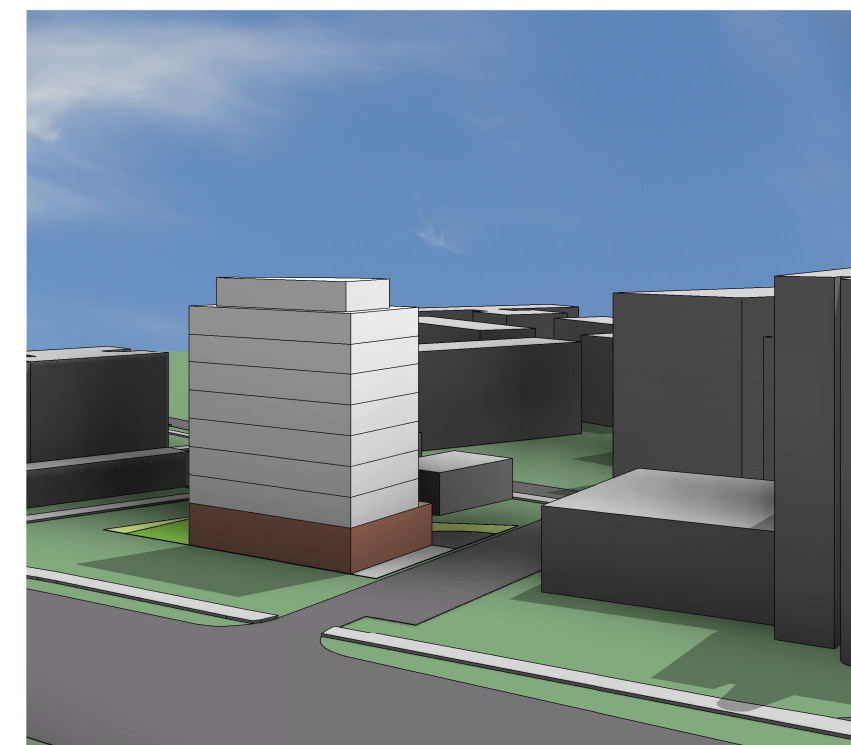
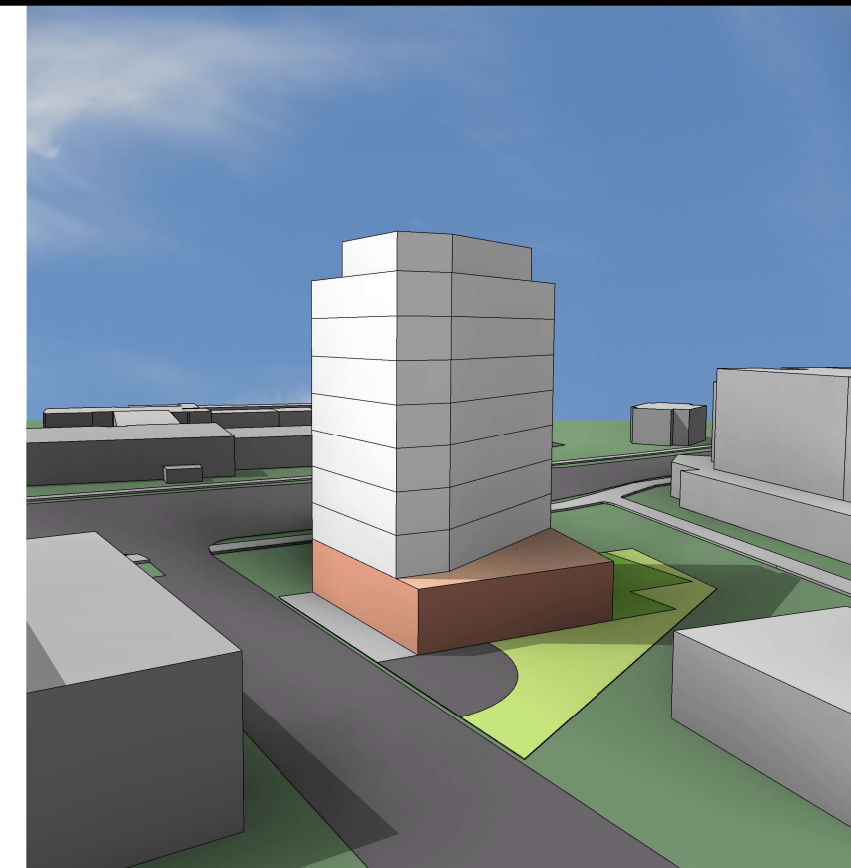


P.U.D. - M3//Zonă mixtă cu regim de construire deschis adiacentă arterelor principale de trafic

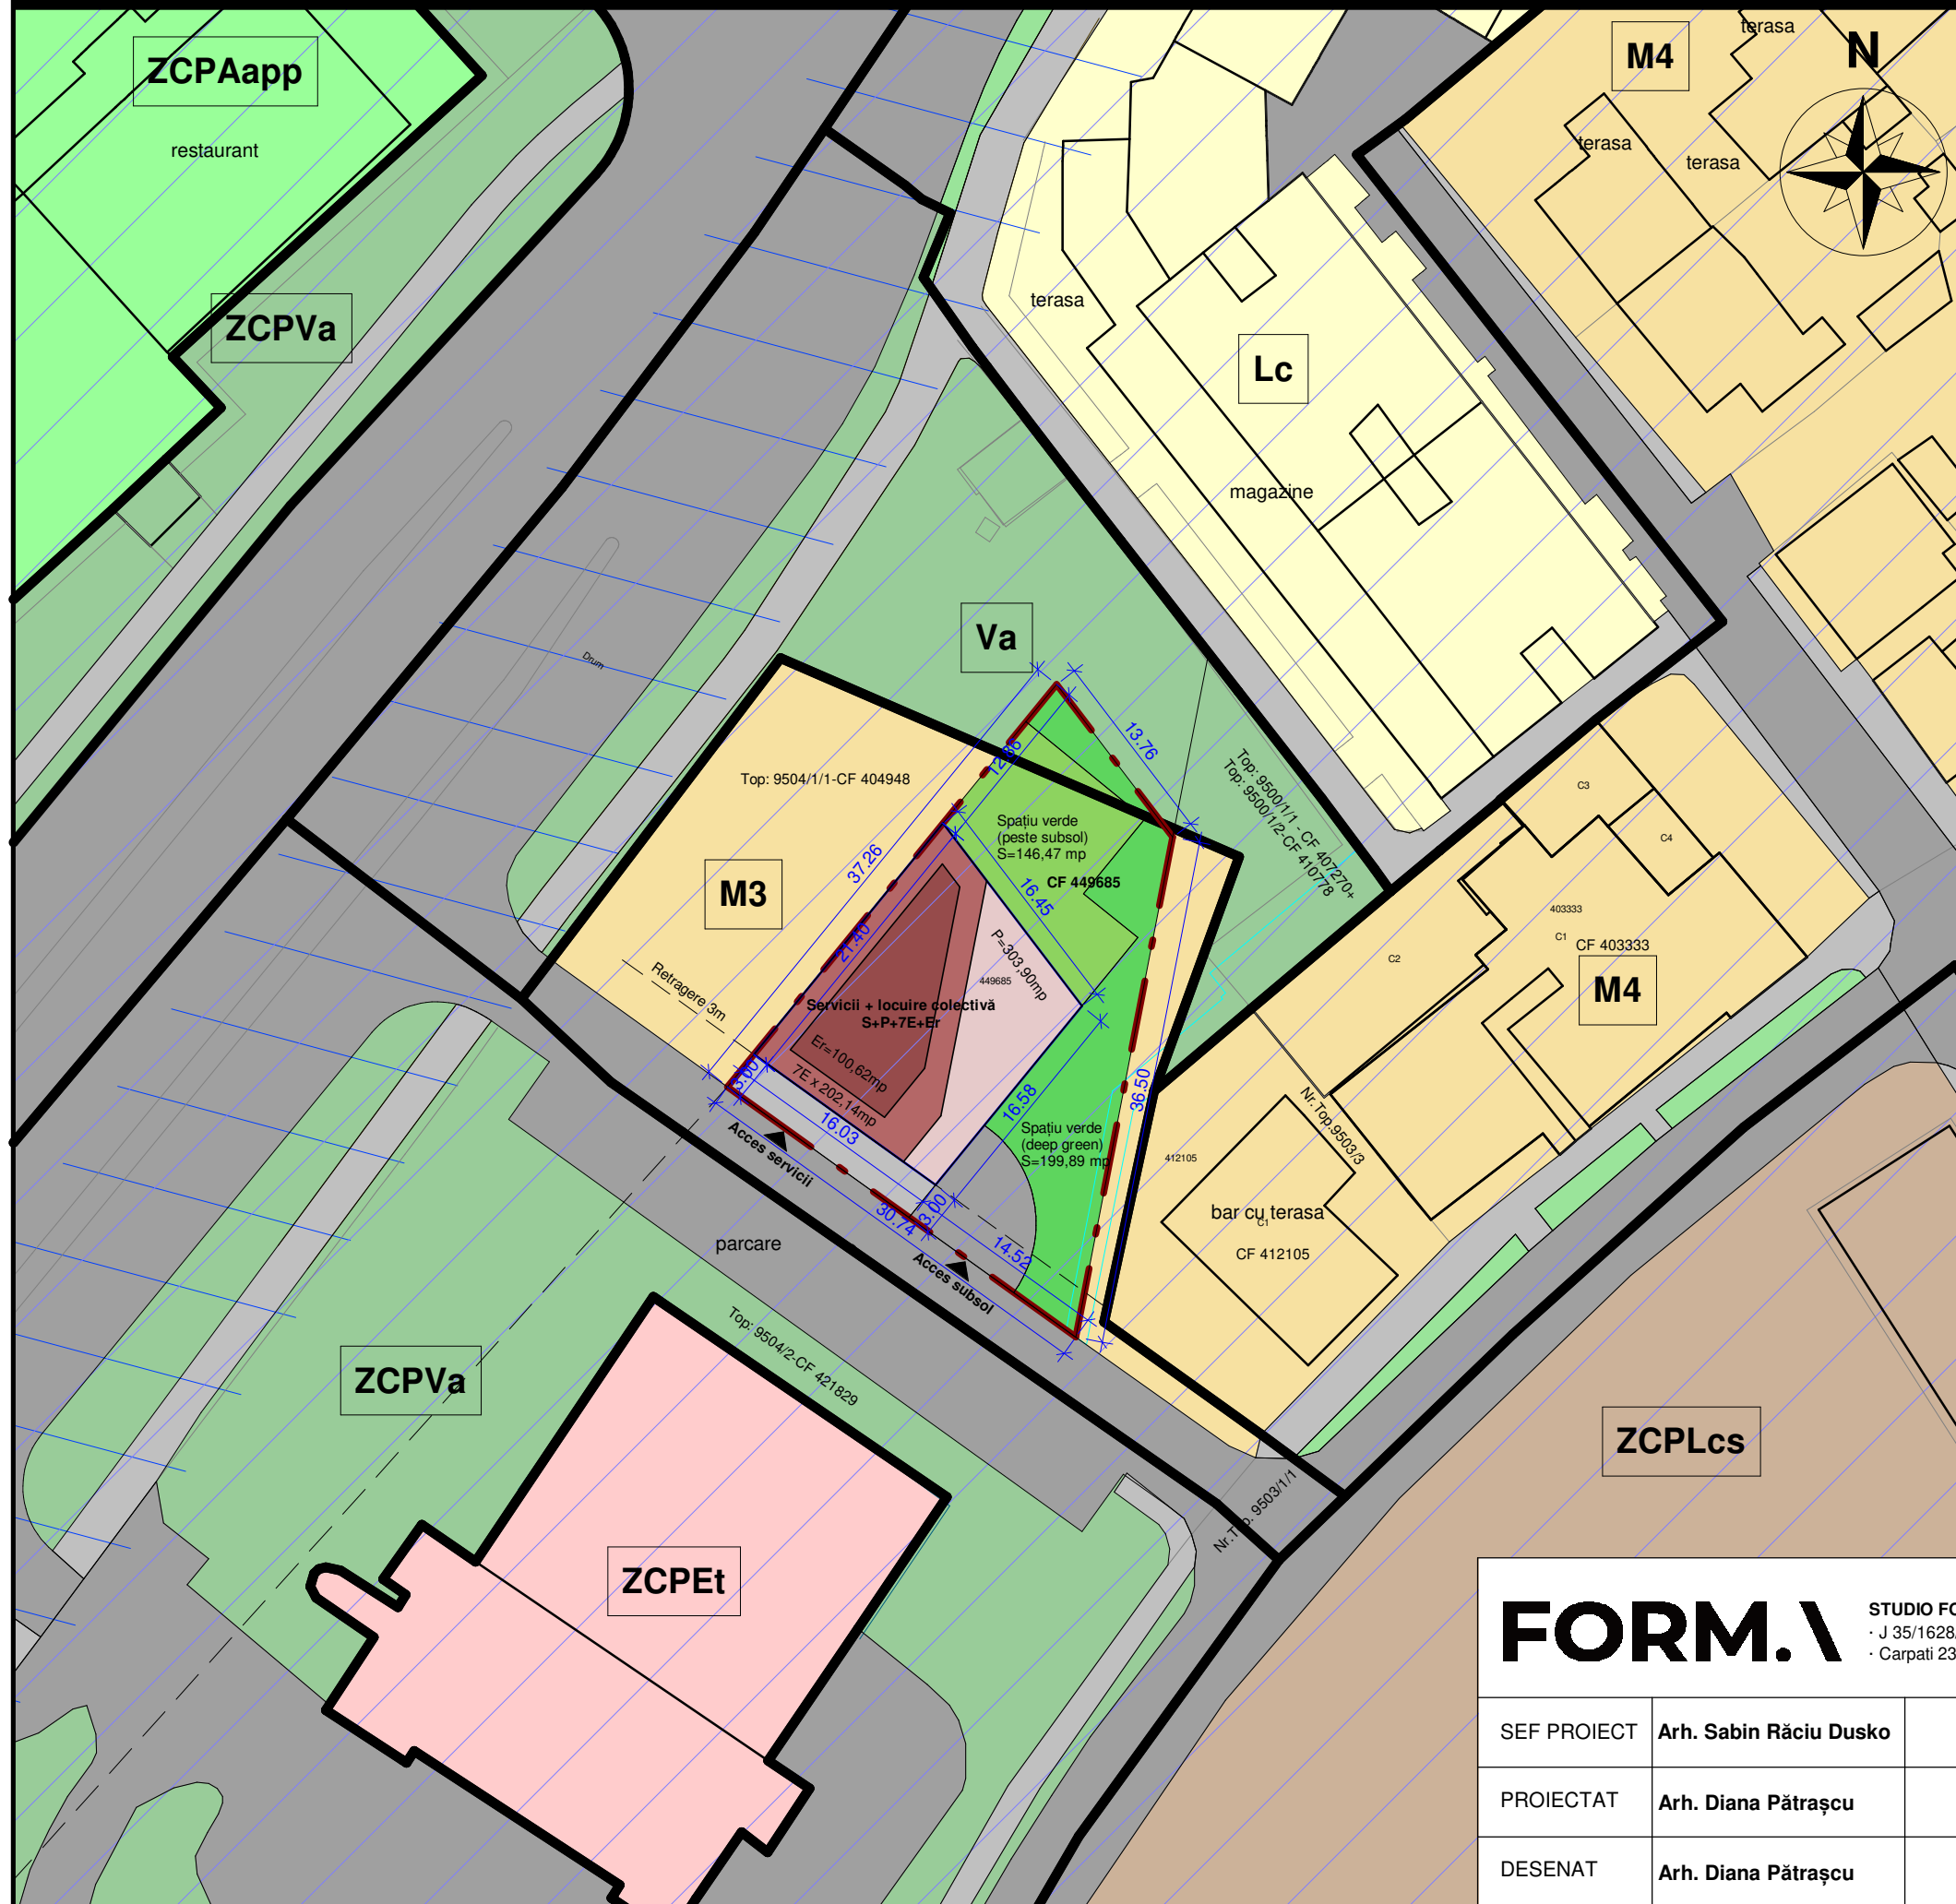

<h1>FORM.</h1>		STUDIO FORMA TIMISOARA S.R.L.		Beneficiar:		Proiect nr:	
		· J 35/1628/2015 · Carpati 23, Timisoara, Timis		GAIDOȘ PAUL-LUCIAN, GAIDOȘ DIANA-IOANA		00/2026	
SEF PROIECT		Arh. Sabin Răciu Dusko		Scara:		Faza:	
PROIECTAT		Arh. Diana Pătrașcu		P.U.D. - Construire imobil cu servicii/comerț la parter și locuințe colective la etajele superioare în regim de înălțime admis (conform M3), amenajare incintă, realizare locuri de parcare și împrejurire		P.U.D.	
DESENAT		Arh. Diana Pătrașcu		Data: 05.2026		Plansa nr:	
				Judetul Timiș, Timișoara, nr. CF 449685, nr.cad. 449685		U07	
				Propunere mobilare - Servicii și locuire colectivă			