


- Firma luminoasa propusa- Logo BCR 218X600CM
Literale care alcatuiesc logoul luminos sunt independente, montate prin :
- structura fixare in terasa cladirii (terasa etajului 4).
- teava rectangulara

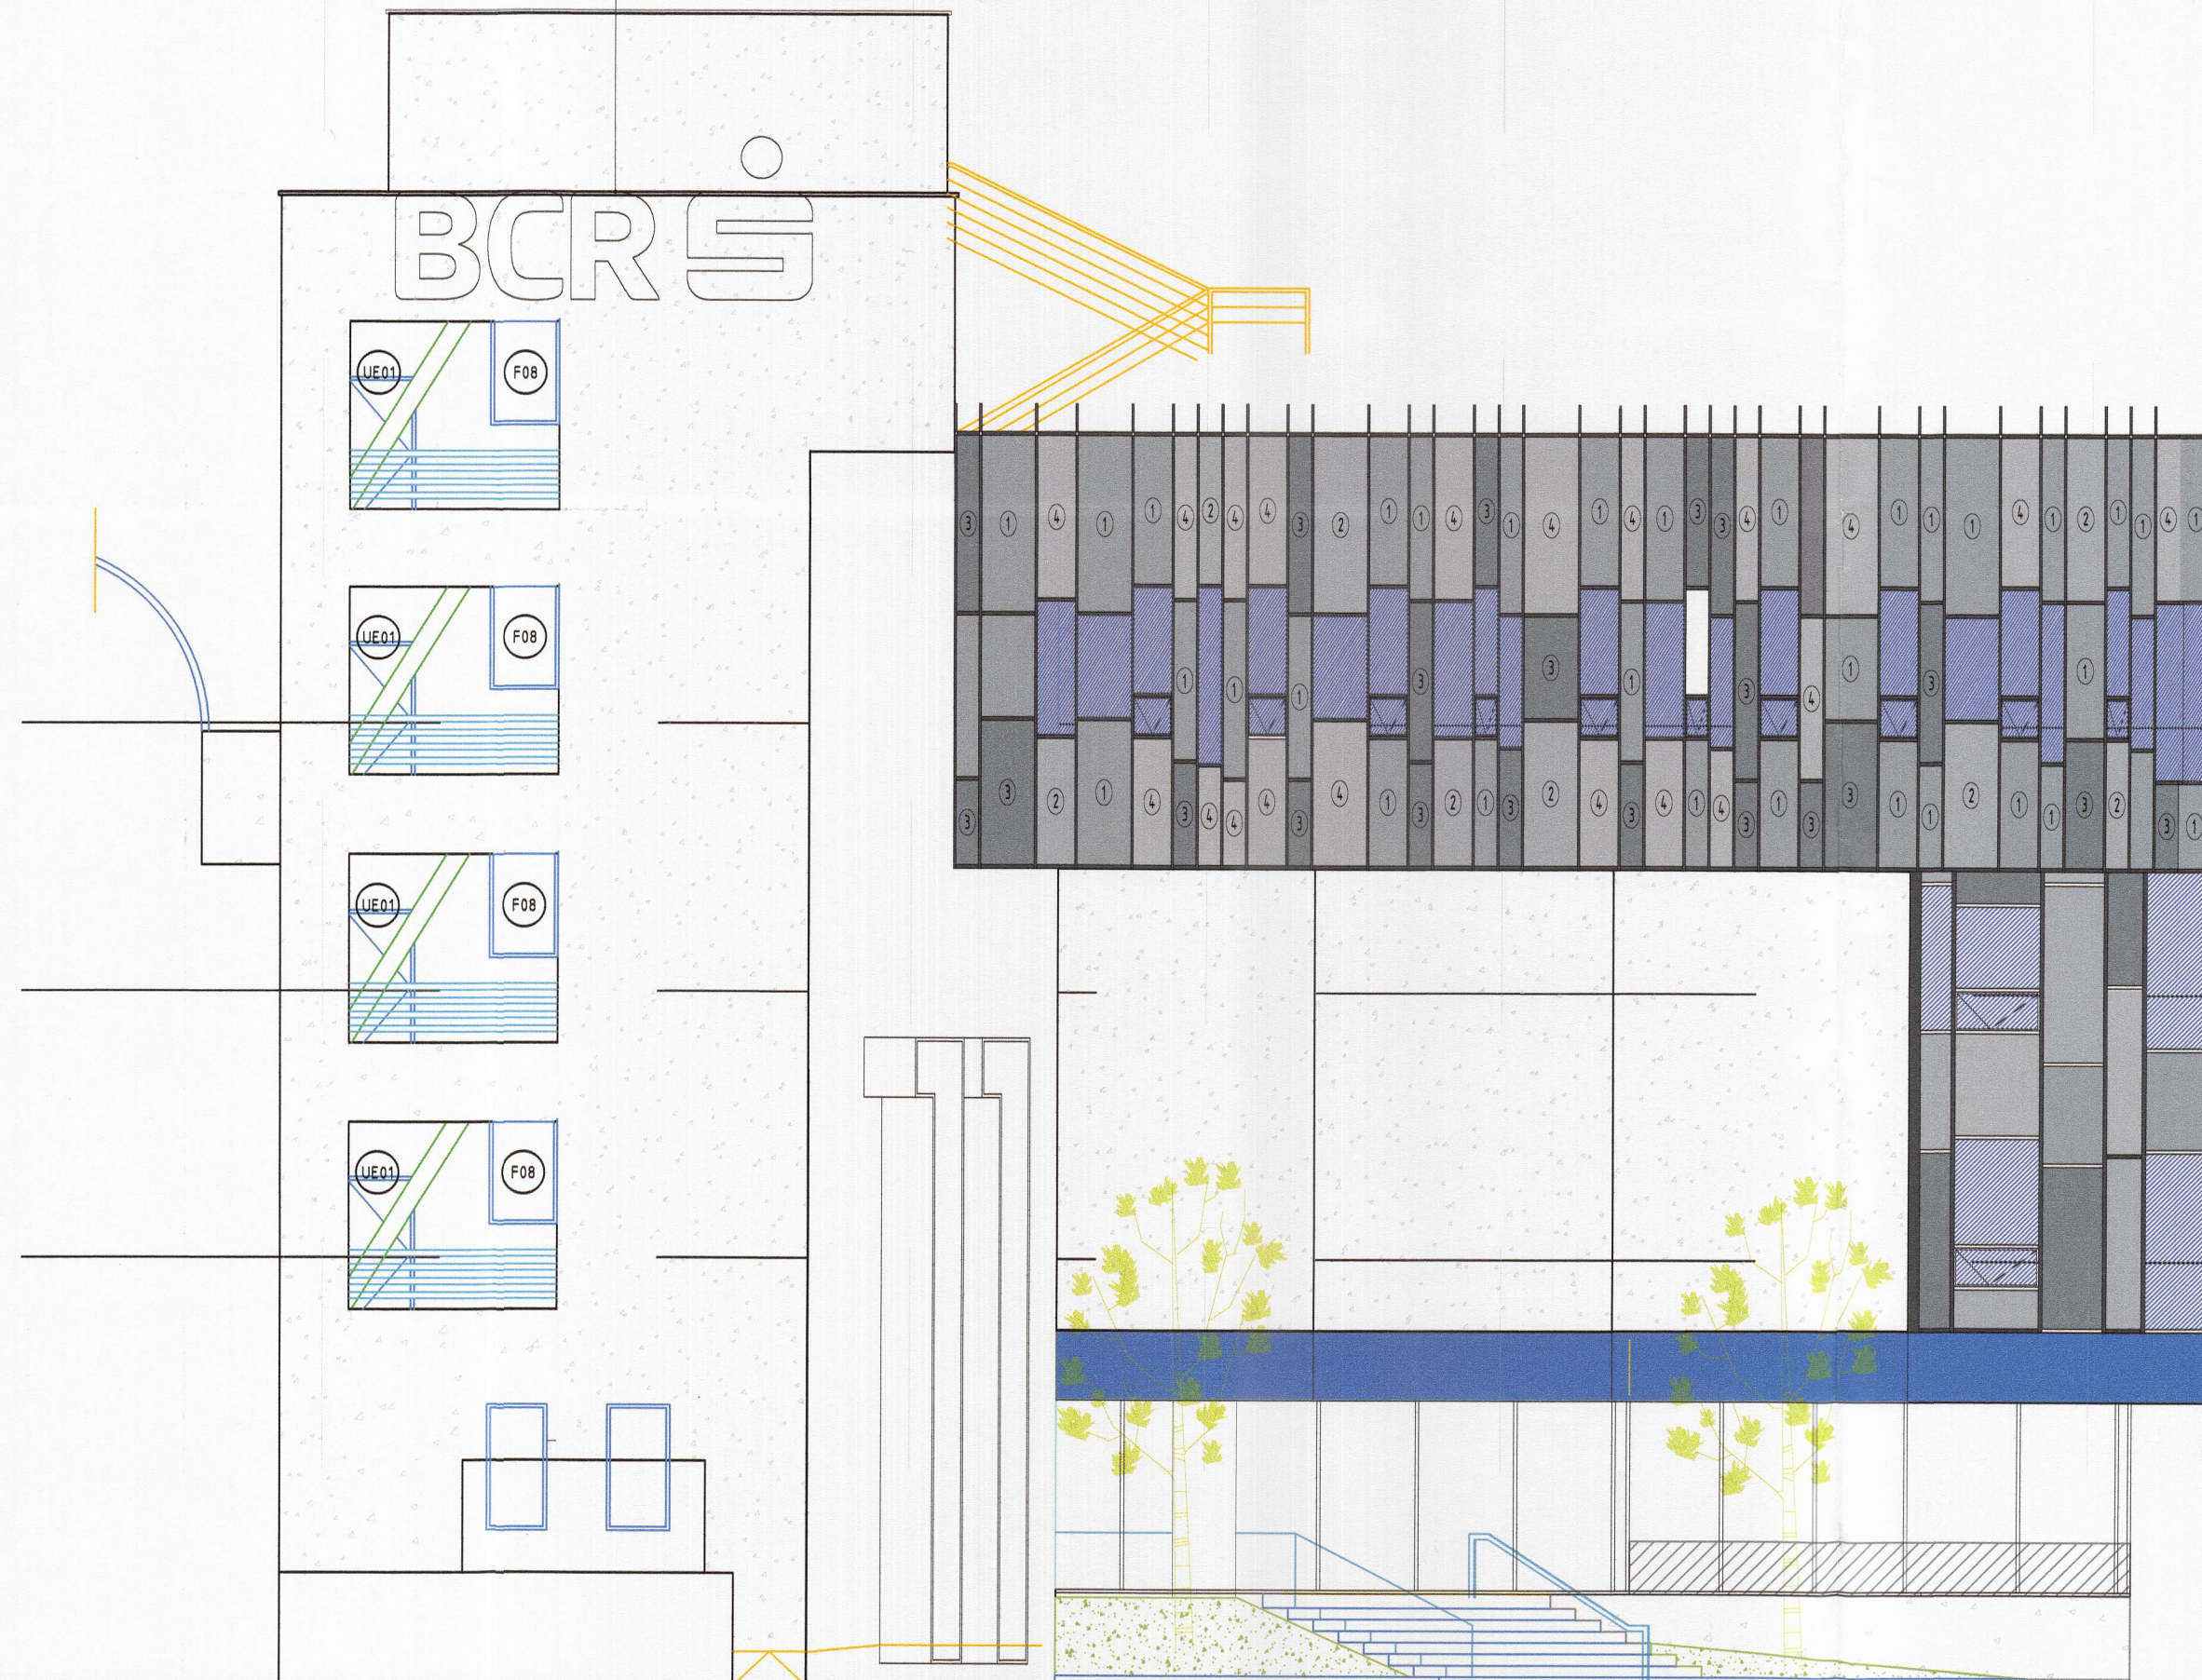

VP_Et.3

VP_Et.2

VP_Et.1



Consola luminoasa
BCR - propusa

SUPRAFATA SEMNALISTICA EXISTENTA = 35.26 mp
SUPRAFATA SEMNALISTICA PROPUSA = 37.82 mp

SUPRAFATA FIRMA LUMINOASA - LITERE VOLUMETRICE EXISTENTA = 9.18 mp
SUPRAFATA FIRMA LUMINOASA - LITERE VOLUMETRICE PROPUSA = 9.18 mp

Bright Blue CMYK - C100 M40 Y0 K0 RGB - R26 G103 B210 #2870ed	White CMYK - C0 M0 Y0 K0 RGB - R255 G255 B255 #FFFFFF	Anthracite CMYK - C0 M0 Y0 K93 RGB - R33 G33 B33 #212121	Black CMYK - C0 M0 Y0 K0 RGB - R0 G0 B0 #000000

NOTE GENERALE:

- Construcatorul este obligat sa verifice toate dimensiunile pe santier, inainte de procurarea materialelor si inceperea executiei, pentru toate categoriile de lucrari.
- Construcatorul se obliga sa anunte arhitectul daca apar neclaritati pe santier sau daca dimensiunile si/sau detaliile lipsesc din desene inainte de inceperea lucrarilor la santier.
- Toate desenele in original, specificatiile si drepturile de autor sunt proprietatea S.C. VECTOR ART CONSULT S.R.L.
- Nu se va multiplica documentatia in vederea folosirii pentru alta lucrare.
- Toate dimensiunile vor fi verificate pe santier inainte de inceperea oricarei lucrari sau desene. Orice discrepanta aparuta in aceste desene trebuie raportata acestui birou inainte de inceperea oricarei lucrari.
- Cotele indicate in desen vor fi preferate cotelor masurate pe desen.
- * BENEFICIARUL NU VA INCEPE LUCRARILE DECAT DUPA OBTINEREA TUTUROR ACORDURILOR SI AVIZELOR NECESARE PREVAZUTE DE LEGISLATIA IN VIGOARE.

CATEGORIE DE IMPORTANTA		GRADUL DE REZISTENTA LA FOC		RISUL DE INCENDIU		MIC
Verificator / expert :		Referat / Expertiza data:		Revizia:		...
						0 1 2 3 4
Proiectant general:		Adresa: B-dul Constructorilor, nr 20 A, et. 2, cam 204. Tel/fax: +4-031-405.19.43 +4-031-405.19.44 J40/13174/2007 c.u.i. 22079324		Titlu proiect:		Specialitate:
Beneficiar:		BANCA COMERCIALA ROMANA S.A. Adresa: Soseaua Orhideelor nr. 16D, The Bridge 1, Sector 6, Bucuresti Tel/fax: +4037 226 7818 +4021 310 4017		AMPLASARE SEMNALISTICA BCR - TIMIS		Arhitectura
Sef proiect		Arh. Irina MATEI-CONTESCU		Adresa: Calea Aradului nr. 11, Timisoara, jud. Timis		Structuri
Proiectat		Arh. Claudiu Gabriel SAPATORU		Titlu plansa:		Proiect nr.
Desenat		Arh. Claudiu Gabriel SAPATORU		FATADA SUD PROPUNERE		B-92/2025
						Faza:
						D.T.A.C.
						Plansa nr.
						A-03