


1. Invelitoare tip sarpanata acoperita cu Tigla ceramica;
2. Usa din profile PVC, culoare maro;
3. Fereastra din profile PVC, culoare maro;
4. Tencuiala decorativa tip Baumit bej;
5. Placaj cu placi de gresie ceramice de culoare bej.

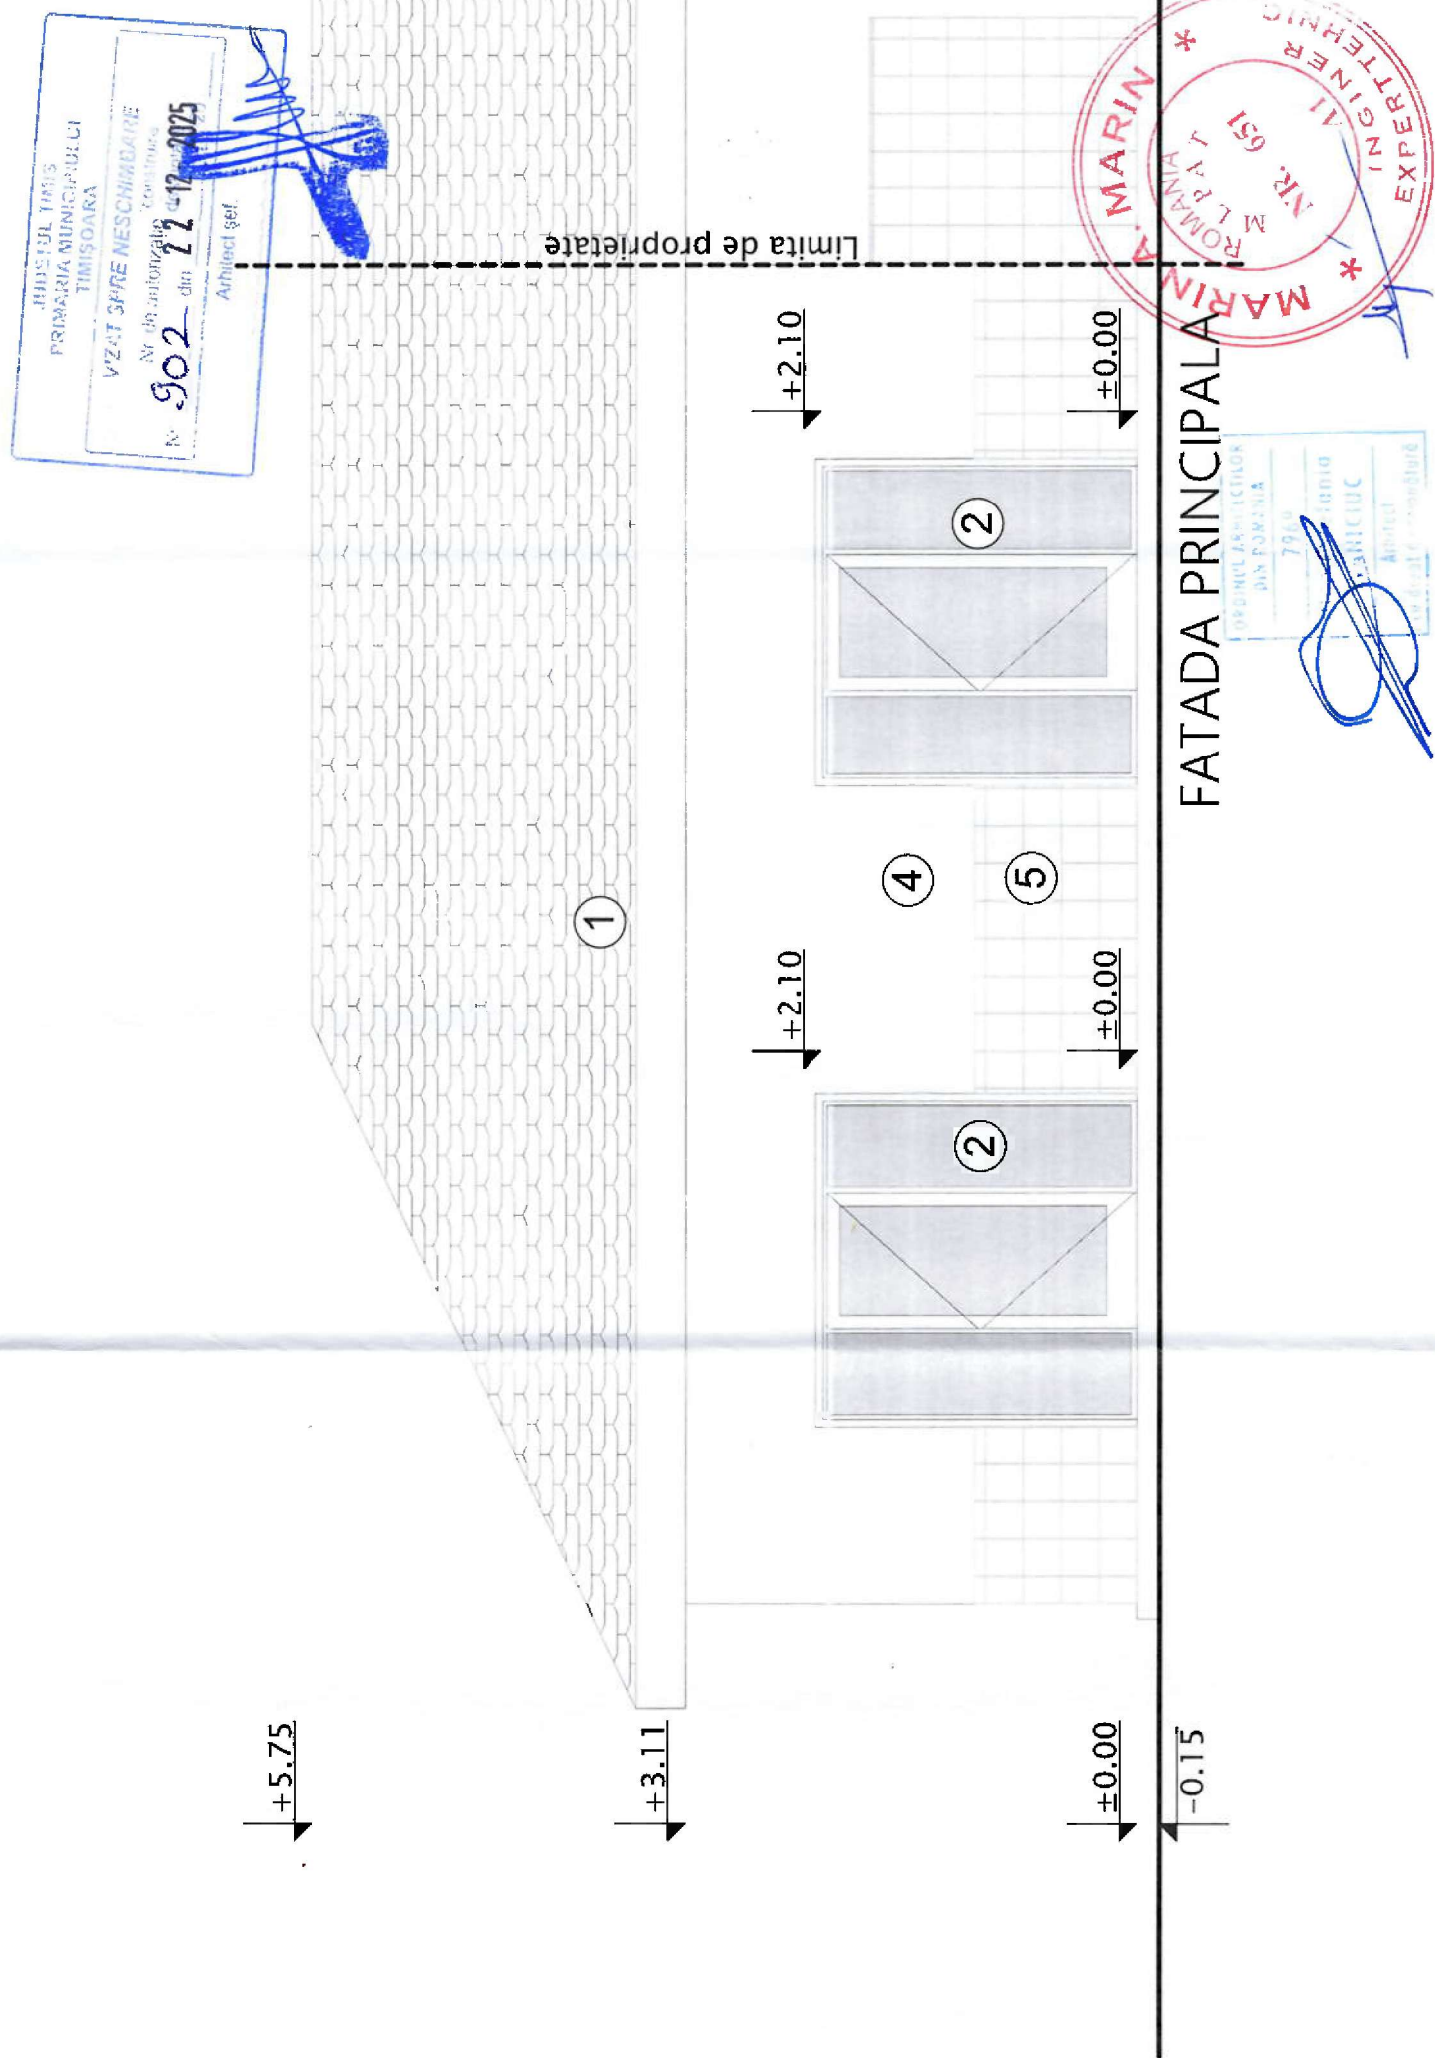

 Proiectant : SC BUILDING INNOVATION QUALITY SRL Jud. Timis, Sannicaboul Mare, Str. Ileana Cosanziana nr. 6, J35/17 69/2012, C.U.I 29987156, Tel. 0761605148			DENUMIRE PROIECT: MODIFICARI INTERIOARE/EXTERIOARE SI CREARE ACCES DIN STRADA AMPLASAMENT: Str. Sf. Apostoli Petru si Pavel nr. 4, et. parter, Mun. Timisoara, CF-404493 BENEFICIAR: [REDACTED]		Proiect nr. 579/2024
Calitatea SEF PROIECT PROIECTAT DESENAT	Nume Arh. Ivaniciuc Dana Arh. Ivaniciuc Dana Arh. Ivaniciuc Dana	Scara 1:50 Data 05/2025	FATA PRINCIPALA PROPUSA		Faza D.T.A.C. Plansa nr. A.07