

Plan de situatie propus, sc. 1:200

N • Bulon200



Date amplasament


Adresa: Mun. Timisoara, jud. Timis, Str. Gh. Lazar, nr. 11/A
C.F. nr.: 445370
Suprafata teren: 855mp

Prin prezentul proiect NU SE MODIFICA
indicatorii urbanistici existenti ai amplasamentului
(POT, CUT, Regim inaltime, retrageri)

Legenda

Limita de proprietate

Bulon210

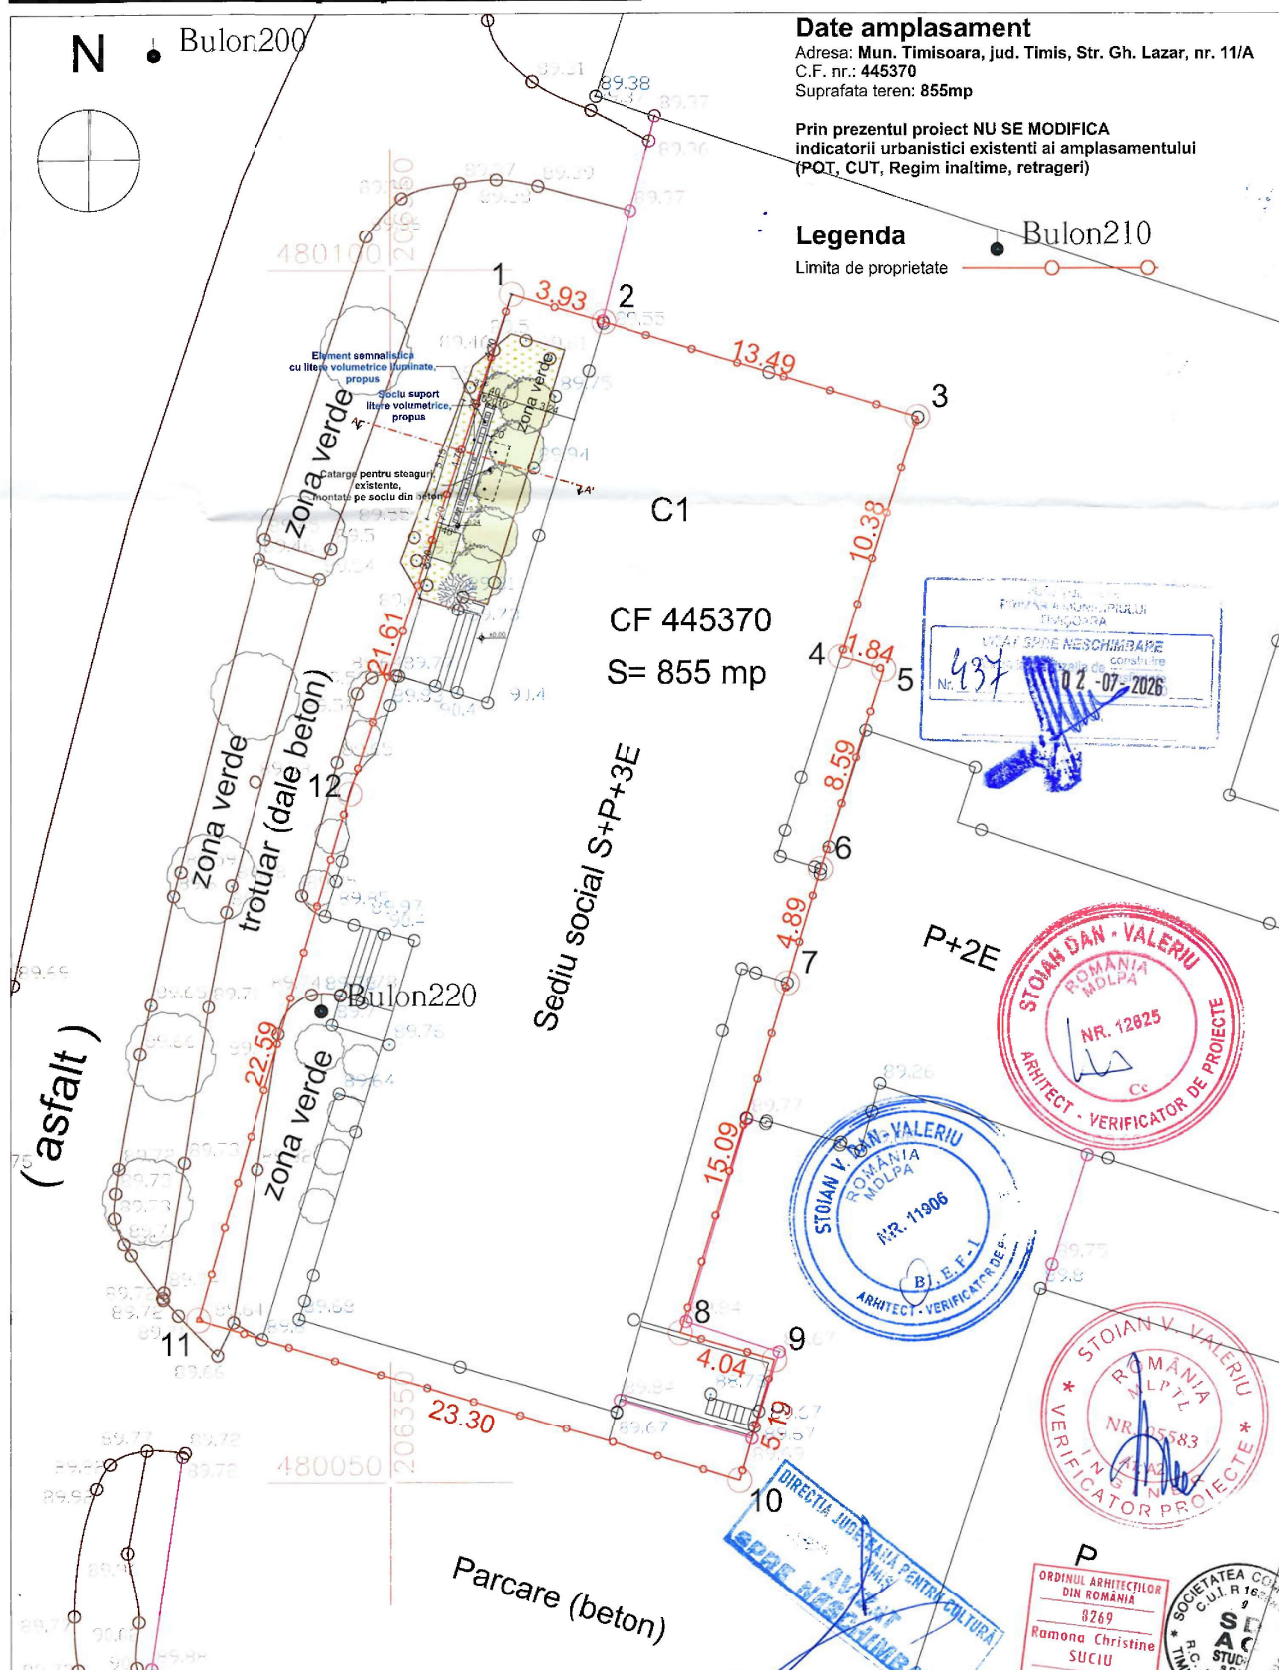

Expert				
Verificator			Referat nr.	Cerinta
Proiectant general	SDAC studio srl Circumvalatiunii 39/C/14 Timisoara 0256/227061 0356/402429	Denumire proiect	Amplasare elemente de signalistica exterioara la sediul Aquatim SA Str. Gheorghe Lazar, nr. 11A Jud. Timis, mun. Timisoara	07/2025
Sof proiect	arh. Ramona Suciu	Beneficiar		Faza D.T.A.C.+P.T.
Proiectat	arh. Ramona Suciu	Scara	Denumire planşa	
	arh. stag. Bogdan Olteanu	1:200	Plan de situatie propus	
Desenat	arh. stag. Bogdan Olteanu	Februarie 2026	Planşa nr.	A.03