



Plan Situație PROPUȘ

Sc 1:200

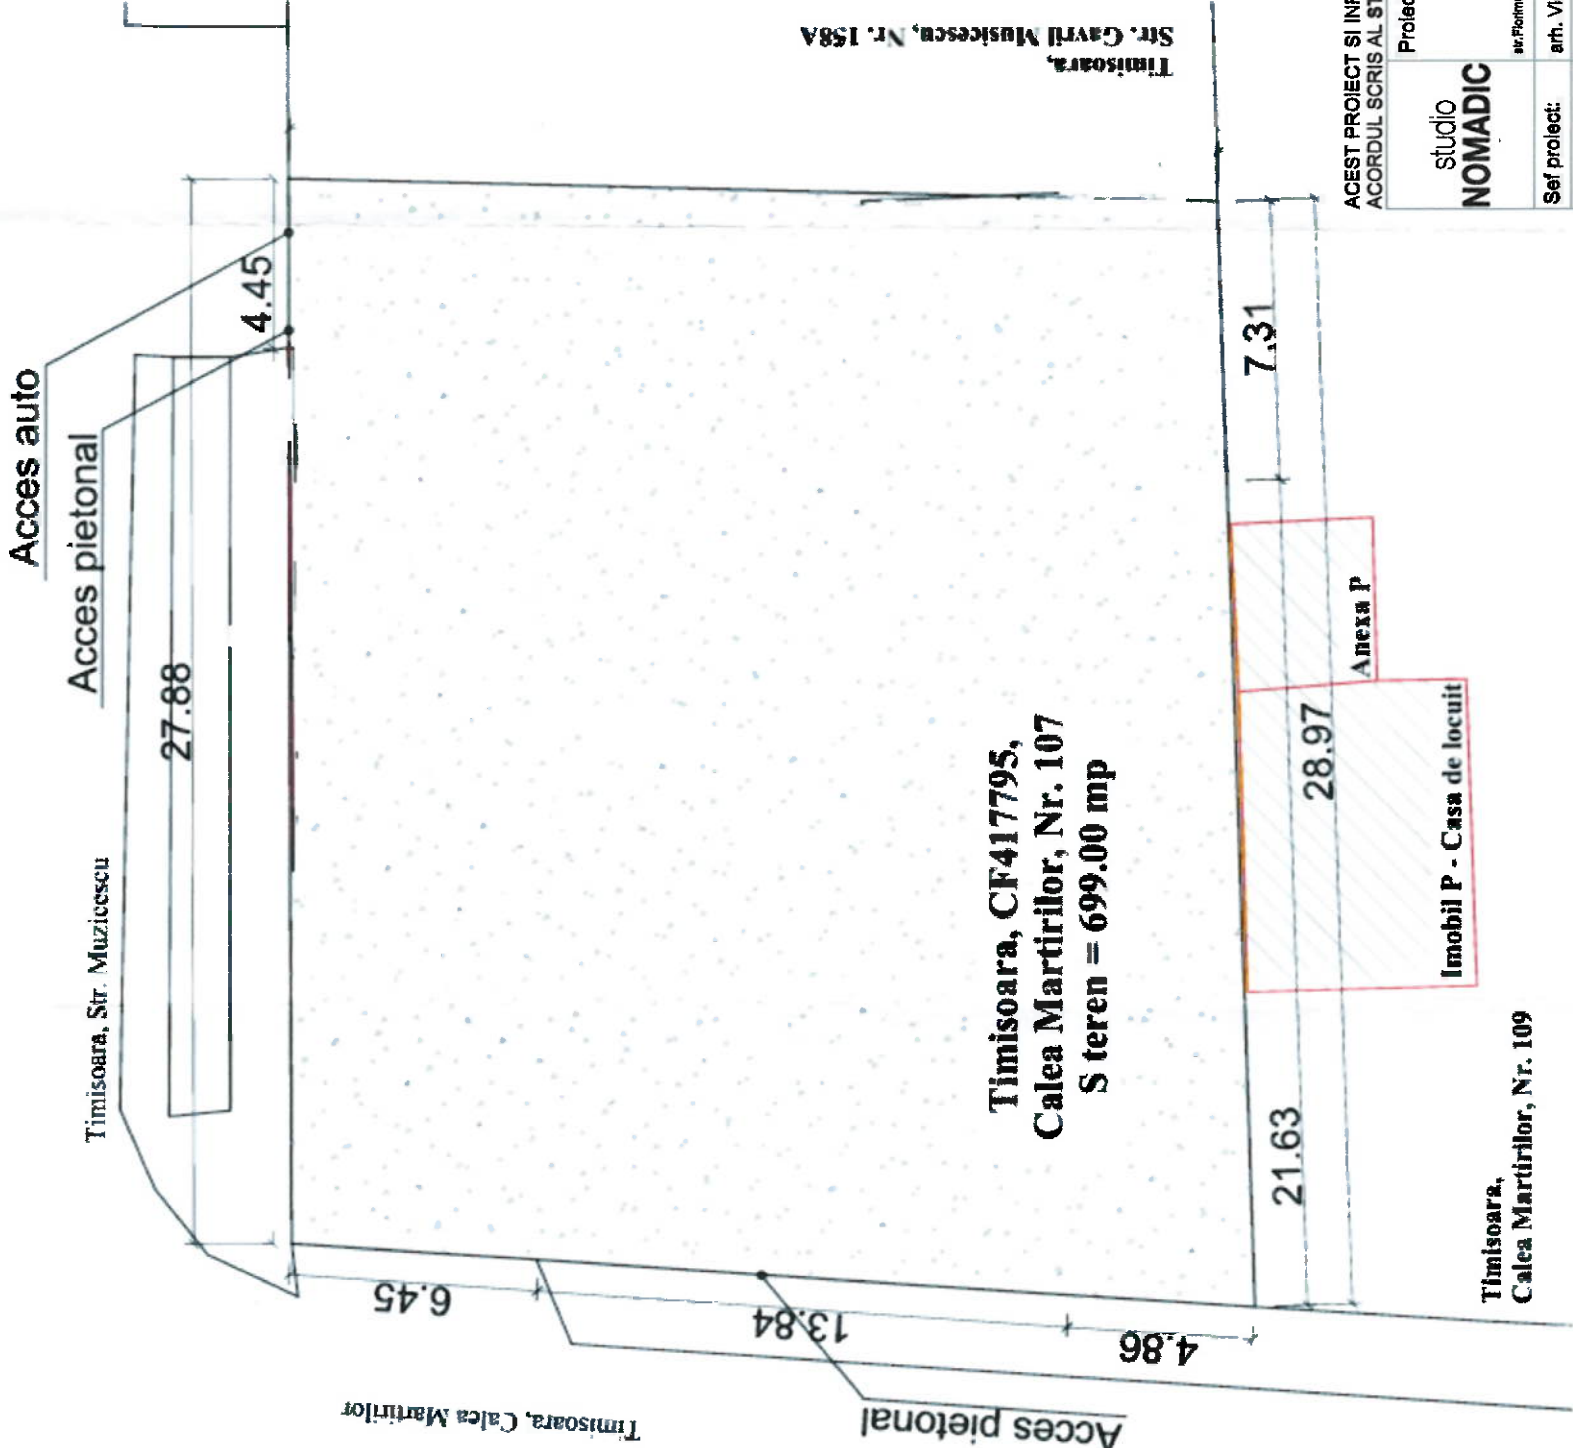

CERBULESCU ADELA-ROXANA
Digitally signed
by CERBULESCU ADELA-ROXANA
Date: 2024.08.28
00:47:28 +03'00'

- Suprafețe și indici ai construcției:
- Suprafața totală teren: 699.00 mp
 - Suprafața construită: 0 mp
 - Suprafața desfasurată: 0 mp
 - P.O.T.: 0
 - C.U.T.: 0

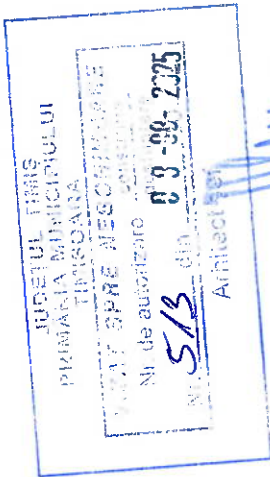

ACEST PROIECT SI INFORMATIILE CUPRINSE IN EL NU POT FI COPIATE, REPRODUSE SAU UTILIZATE, PARTIAL SAU IN INTREGIME, DECAT CU ACORDUL SCRIS AL STUDIO NOMADIC SRL SI NU VOR FI FOLOSITE IN ALT SCOP DECAT CEL PENTRU CARE AU FOST ELABORATE	
Proiectant:	Beneficiar:
studio NOMADIC	CENTRUL DE KINETOTERAPIE SI MASAJ BANAT SRL
C.U.I. 37169999 J35/651/2017	CABINET MEDICAL MEDICINA INTERNA DR. TRIFF CARINA
sc. Ferdinand Mery nr.7, mansarda, S.A.D III 30000A, TIMISOARA, JUDET TIMIS	Titlul proiectului:
arh. Victor POPOVICI	DEMOLARE CONSTRUCȚII EXISTENTE PE PARCELĂ
Proiectat:	Jud. Timiș, mun. Timișoara, calea Martirilor nr.107
Intocmit:	
Verificat:	
Scara: 1:100	Nr. pr.: 34/2024
Data: mai 25	Faza: D.T.A.D.
CLASA DE IMPORTANTA IV CATEGORIA DE IMPORTANTA D	Titlul planșei: PLAN SITUAȚIE PROPUȘ
	Nr. pl.: A.02