


JUDETUL TIMIS
PRIMĂRIA MUNICIPIULUI
TIMIȘOARA
VIZAT ȘI ȘTEAMPĂT
Nr. 25/2023
Data 25.03.2023
Adresa str. 15.17

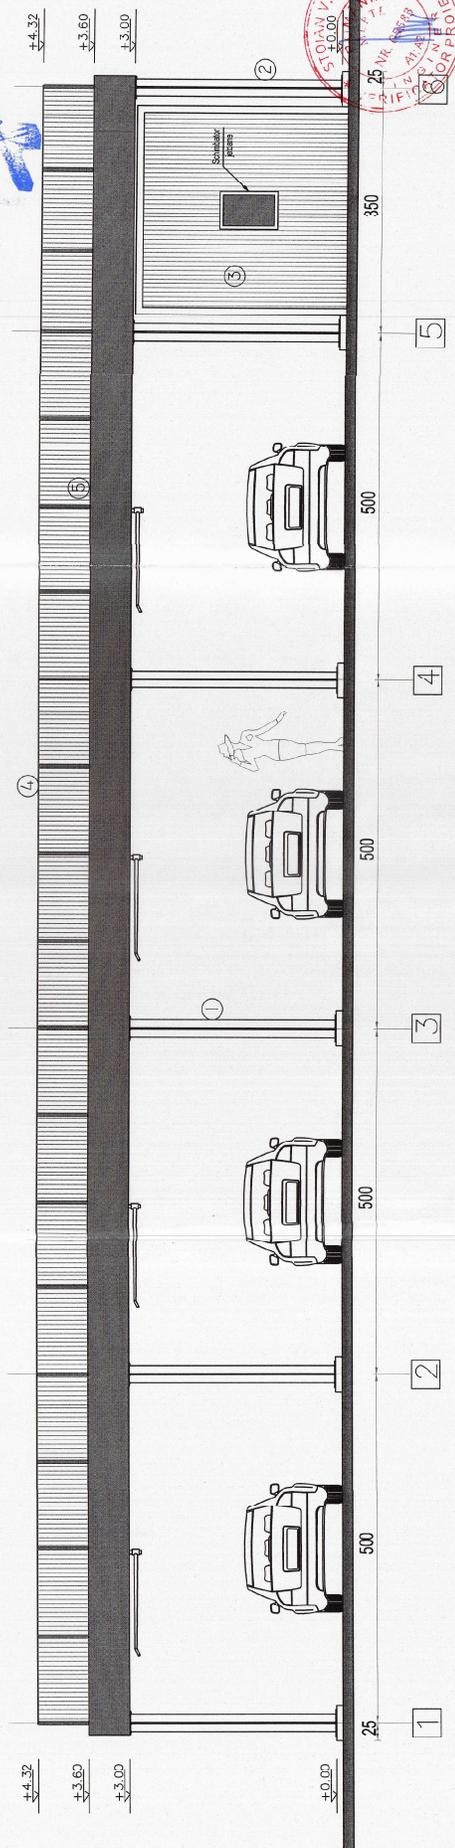

MATERIALE FATADE :

- 1 STALPI METALICI
- 2 PANOU SEPARARE POLICARBONAT/STICLA 8-10MM CULOARE NCS: S 4040-E10G
- 3 INCHIDERE PANOU TIP SANDWICH 5CM CULOARE NCS: S 5005-B20G
- 4 INVELITOARE POLICARBONAT CULOARE NCS: S 1502-G
- 5 PAZIE TABLA 0.5MM CULOARE NCS: S 6030-R90B

OFICIUL ARHITECTURAL
TIMIȘOARA
Nr. 4113
Adela Laura
GOSA
str. Diana, nr. 15-17



Verificator
Escuț
Nume
Semnatura
Cerința
Referenț./ Expertiza Nr./ Data
Beneficiar

BIROU INDIVIDUAL DE ARHITECTURA
ARH. ADELA LAURA GOSA
str. Diana, nr. 15-17

Sof proiect
Proiectat
Desenat
Verificat

Scara
1:50
Data:
03.2023

Consuire spatatoare auto Corp C2
Timișoara, str. Cuibul Corbului, nr. 3, C.F. 47789

Pr. Nr.
15/2023

Faza:
DTAC

Pl. Nr.
A 07

FATA POSTERIOARA PROPUSA