



JUDEȚUL TIMIȘ  
PRIMĂRIA MUNICIPIULUI  
TIMIȘOARA  
VIZAT SPRE ÎNȘCHIMBARE  
Ncheș autorizare  
Nr. 343 din 19.05.2026  
Arhitect

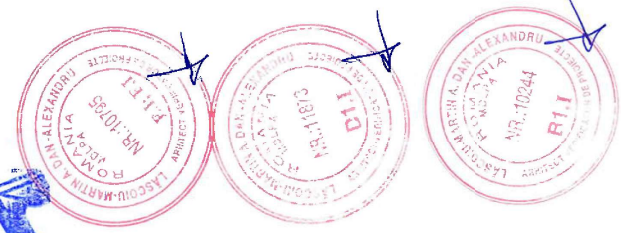

ORDINUL ȘEFULUI  
DE SERVICIU  
DIN ÎNȘURINȚĂ  
4574  
Valentin  
SUMANARIU  
Șef de Serviciu

OFICIUL ARHITECTURII  
DIN ROMANIA  
5070  
Răzvan Gabriel  
NEGRISANU  
Arhitect  
Șef de Serviciu

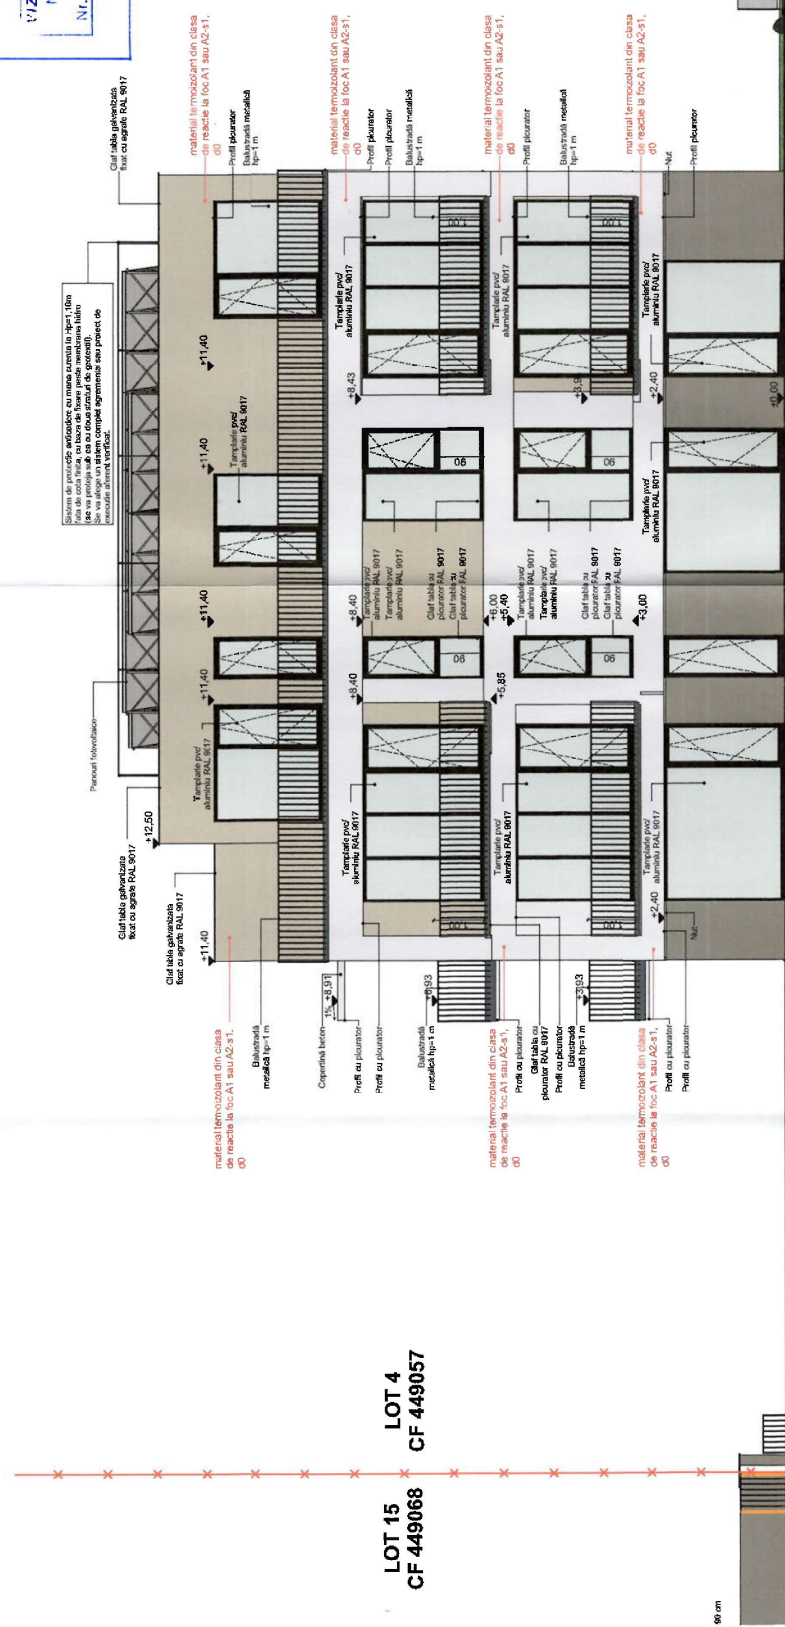

LOT 15  
CF 449068

LOT 4  
CF 449057

**CATEGORIA SAU CLASA DE IMPORTANȚĂ:**  
Conform Legii nr. 10/1985 privind calitatea lucrărilor de construcții și HG R. nr. 925/1986 cu modificările aduse de HG R. 702/2018 și în conformanță cu metodologia elaborată de NLPAT, construcția propusă se încadrează în categoria C de importanță, construcții de importanță normală.  
Conform Normativului P109-1/2013, Clasa III de importanță.  
Notă: Proiectul se poate modifica doar cu acordul scris al proiectanților. În caz contrar, proiectanții este deșeurat de orice responsabilitate care decurge din modificările aduse proiectului autorizat.  
Note: Meniune de realizarea și funcționarea elementelor de lift, se vor consulta specificațiile tehnice și fișele de furnizionari privind geometria planșelor de usă și poziția panoului de control (cotele interioare sunt cote brută (fără finisaj)); suprafețele menționate sunt nete (incluzând finisaj).

Beneficiar:		S.C. RD Sign S.R.L. Timișoara, Str. Valerilor nr. 14 Tel: 400722624882 E-mail: rdsignstudio@gmail.com	
Amplasament:		Timișoara, CF nr. 449057 LOT 4	
Proiect nr.:		445/LL4/2025	
Denumire:		Construcție înșelbi locuințe colective conform PUZ aprobat prin HCL nr. 149/12.03.2019, împreună și amenajare utilități	
Scara:		1:100	
Semnătura:		[Semnătură]	
Nume:		arh. Răzvan Negrișanu	
Sef proiect:		arh. Valentin Sumanariu	
Proiectat:		arh. Alexandra Lac	
Desenat:		arh. Alexandra Lac	
Data:		[Data]	
Planșa nr.:		A.13	

**LEGENDA**

[Căsuță gri deschis]	Tencuială decorativă de exterior alb NCS S 0500-N
[Căsuță gri închis]	Tencuială decorativă de exterior gri căldărie NCS S 3005-C80Y
[Căsuță gri foarte închis]	Tencuială decorativă de exterior gri căldărie NCS S 5010-G30Y