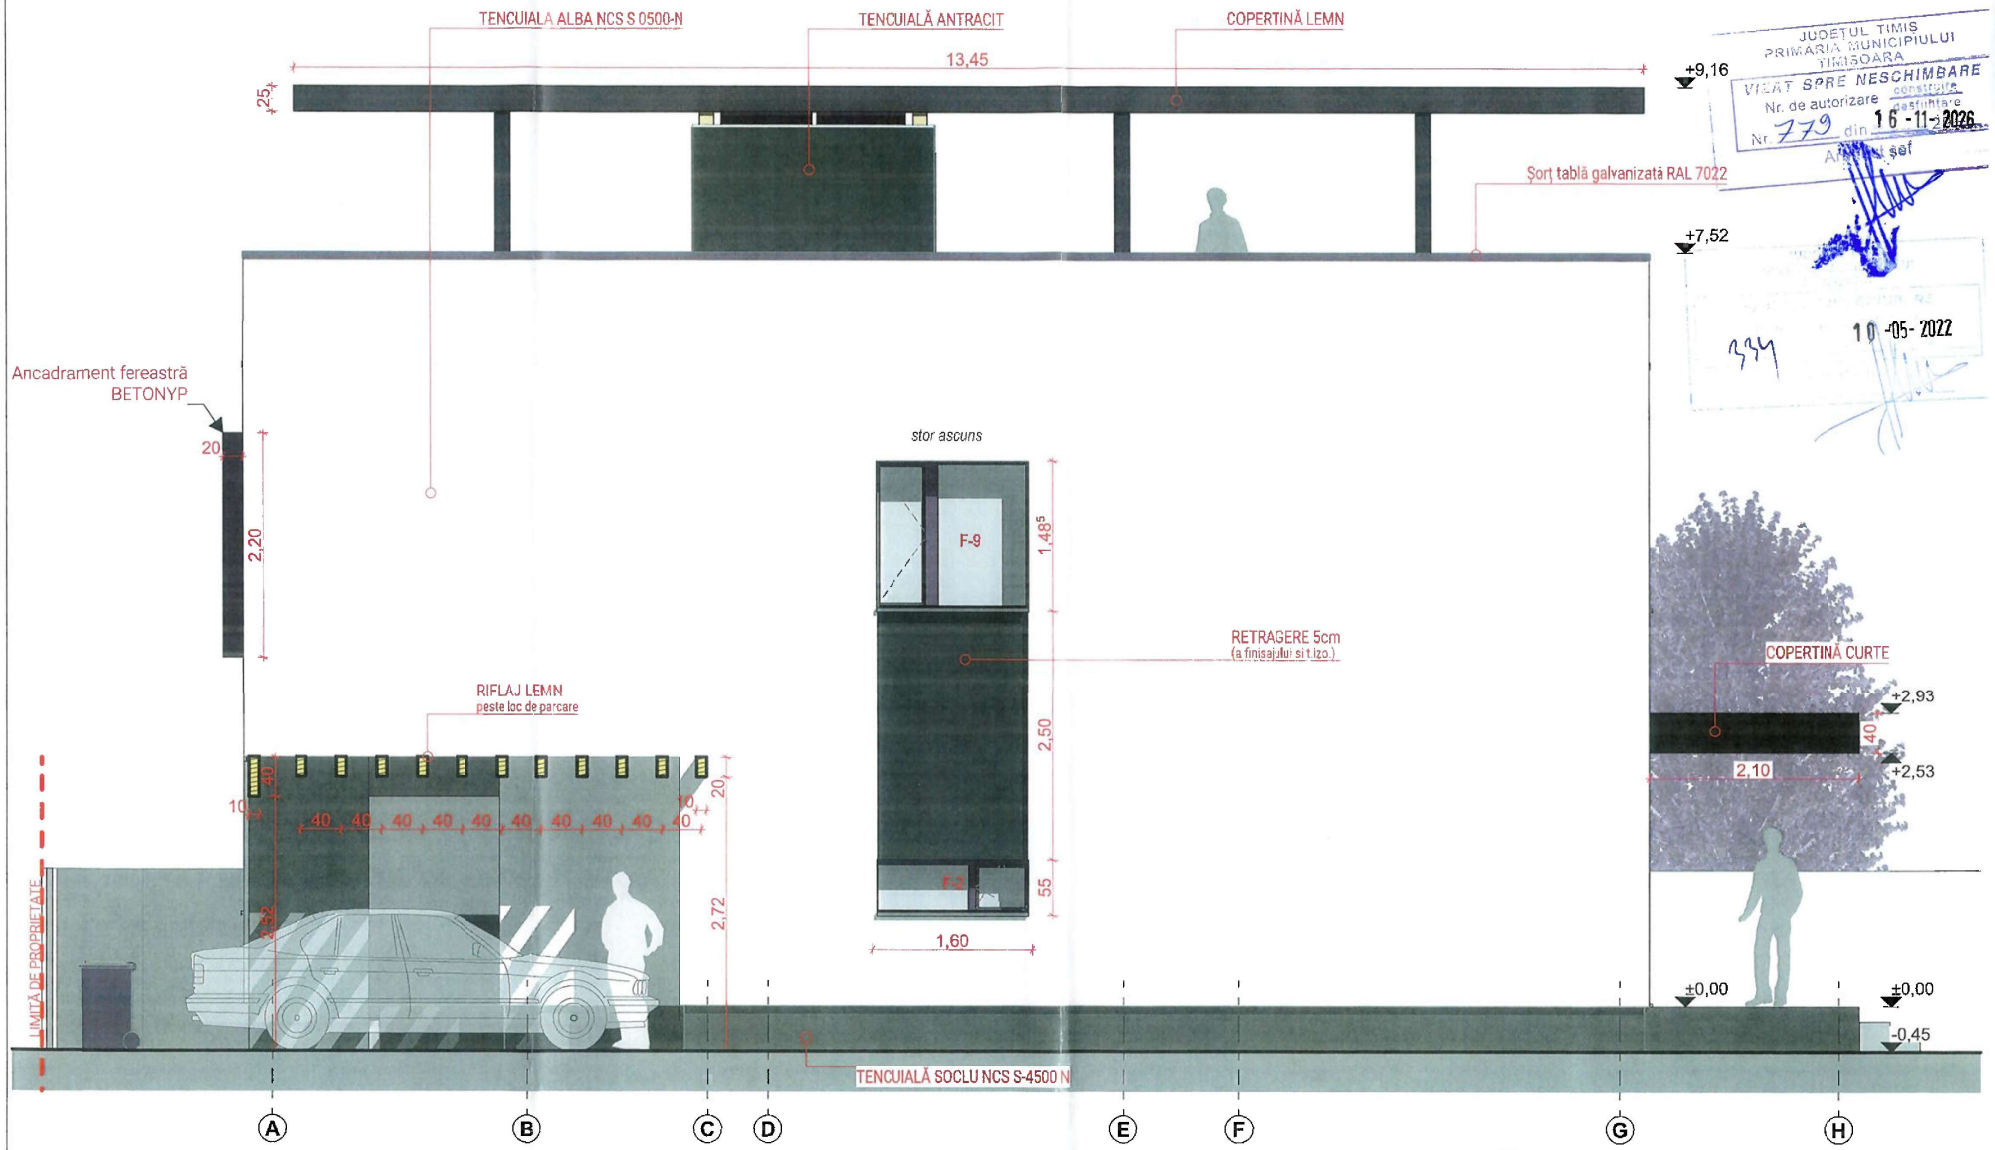


JUDEȚUL TIMIȘ
PRIMĂRIA MUNICIPIULUI TIMIȘOARA
VIZAT SPRE NESCHIMBARE
Nr. de autorizare construire desființare
Nr. 779 din 16-11-2026
Arhitect șef
334
10-05-2022

CATEGORIA DE IMPORTANȚĂ: D
CLASA DE IMPORTANȚĂ: III
GRADUL DE REZISTENȚĂ LA FOC: III
COTA ±0,00=92.02 NMN
respectiv la 45cm față de CTN

Planșele de AC sunt extrase din proiectul PT. Planurile se vor citi împreună cu fațadele și secțiunile.

Conținutul prezentului proiect reprezintă proprietatea intelectuală a ZENO ARDELEAN BIROU INDIVIDUAL DE ARHITECTURĂ și nu poate fi reprodus fără acordul scris al proiectantului.

ZENO ARDELEAN BIROU INDIVIDUAL DE ARHITECTURĂ
Mănăștur, nr. 117, jud. Timiș
+40 766 454 918

specialitate	nume	semnătura
PROIECTAT	arh. ZENO ARDELEAN	
DESENAT	arh. ZENO ARDELEAN	
VERIFICAT	arh. ZENO ARDELEAN	

scara 1:50
data - septembrie 2021

BENEFICIAR / [redacted]
proiect nr. 02-2021
PROIECT / CONSTRUIRE CASĂ CU MAXIM DOUĂ APARTAMENTE ȘI CARPORT conform PUZ aprobat prin HCL nr. 268/2015, ÎMPREJMUIRE PROPRIETATE ȘI REALIZARE ACCESE (AUTO ȘI PIETONAL)
faza DTAC+PT
ADRESA / Str. Armoniei nr. 21 Timișoara
planșa nr. A11
PLANȘA / FAȚADA LATERAL DREAPTA (S-V)