


Funcțiuni – comerciale

Comerț / Servicii
rază de servire 500 m

Contur UTR

Limită de proprietate

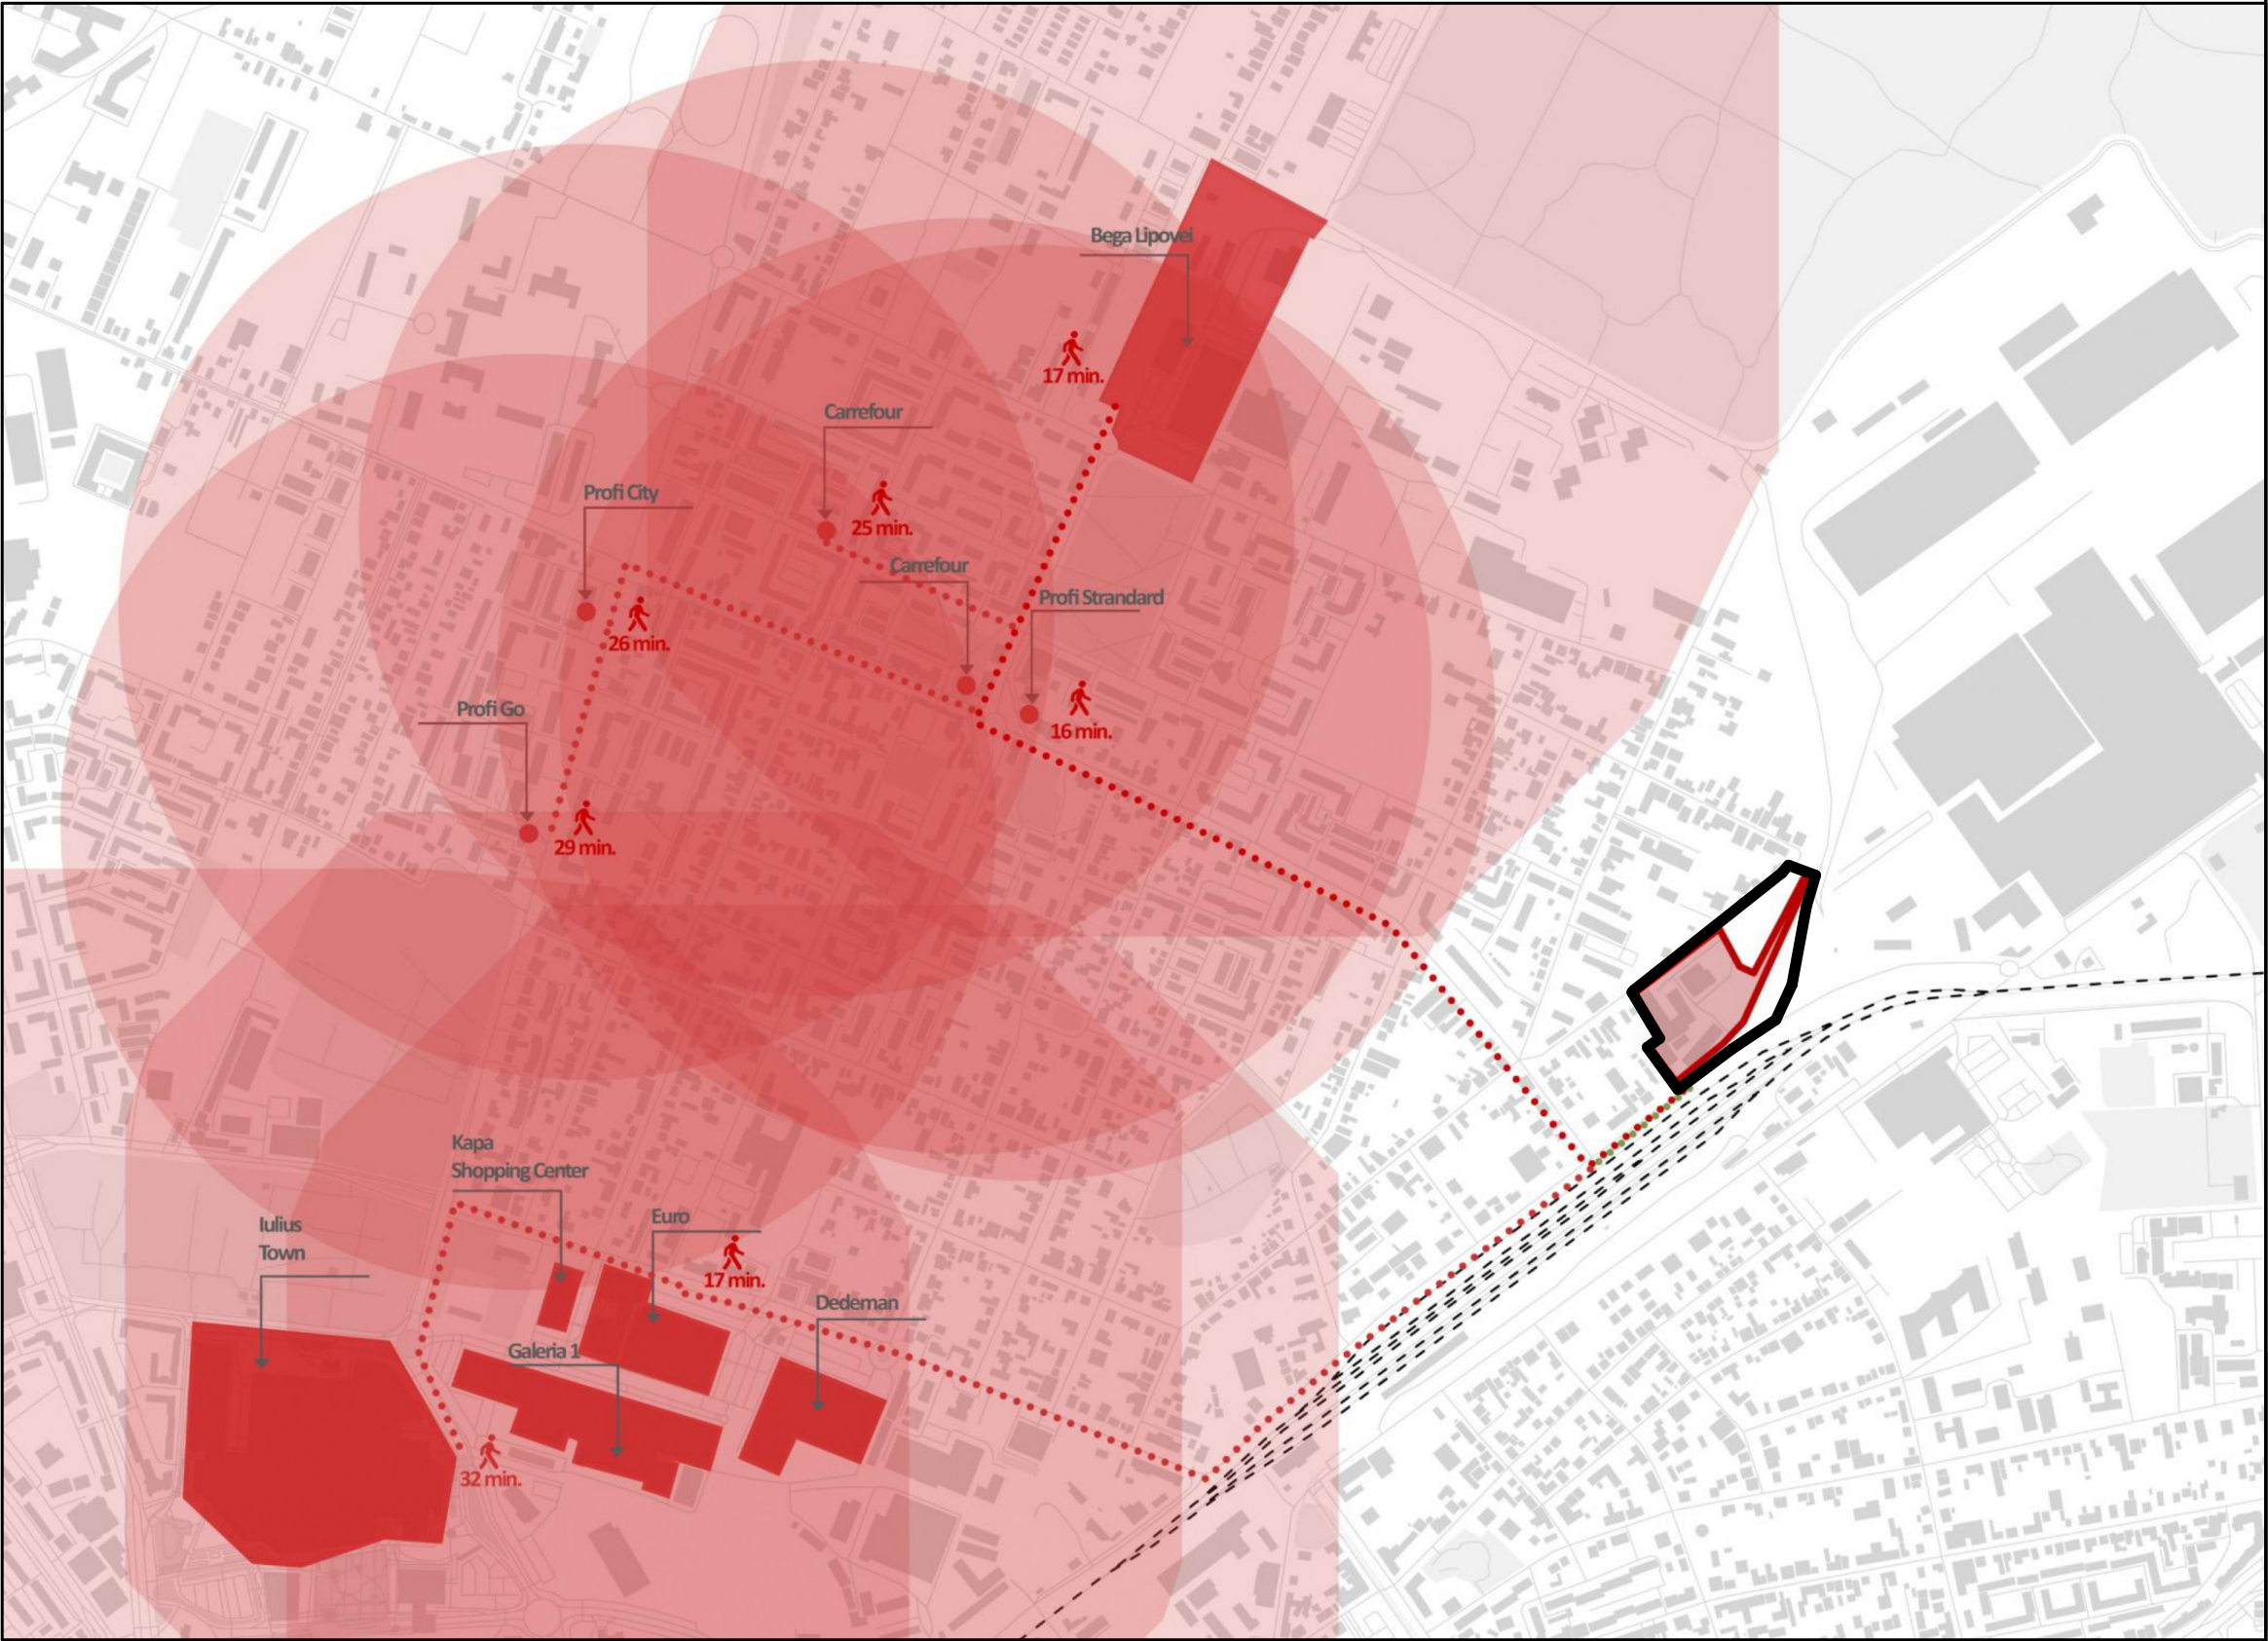

Specialist R.U.R.	arh. Răzvan Negrișanu				
Verificator/expert	Nume	Semnătura	Cerința	Referat / Expertiza Nr. / Data	
	S.C. RD Sign S.R.L. Timișoara, Str. Vulturilor nr. 14 Reg. Com. J35/4590/1992 C.U.I. 3981516 Tel. 40/0722624862 E-mail: rdsignstudio@gmail.com			Beneficiar: Bălaș Alexandru S.C. RECON SA TIMISOARA S.R.L. Amplasament: str. Aristide Demetriade nr. 30, CF nr 403872, Timișoara	Proiect nr.: 449/PAD/2025
	Nume	Semnătura	Scara:	Denumire:	Faza:
Șef proiect	arh. Răzvan Negrișanu		-	Masterplan pentru restructurarea urbană a zonei Demetriade	Restructurare urbană
Proiectat	arh. Răzvan Negrișanu		Data: 9/24/2025	Titlu planșă:	Planșa nr.:
	arh. Ardelean Alexandru			Funcțiuni comerciale	P.20
Desenat	arh. Ardelean Alexandru				