
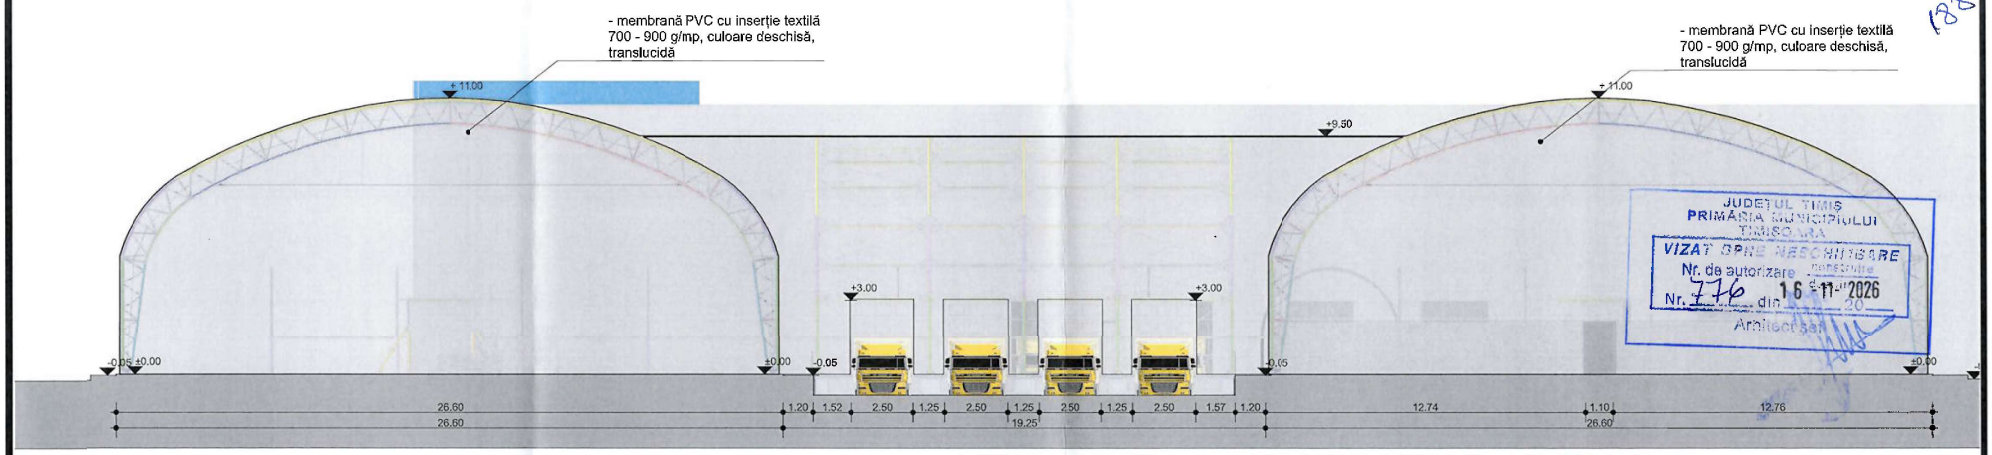


FATADA F-01, NORD

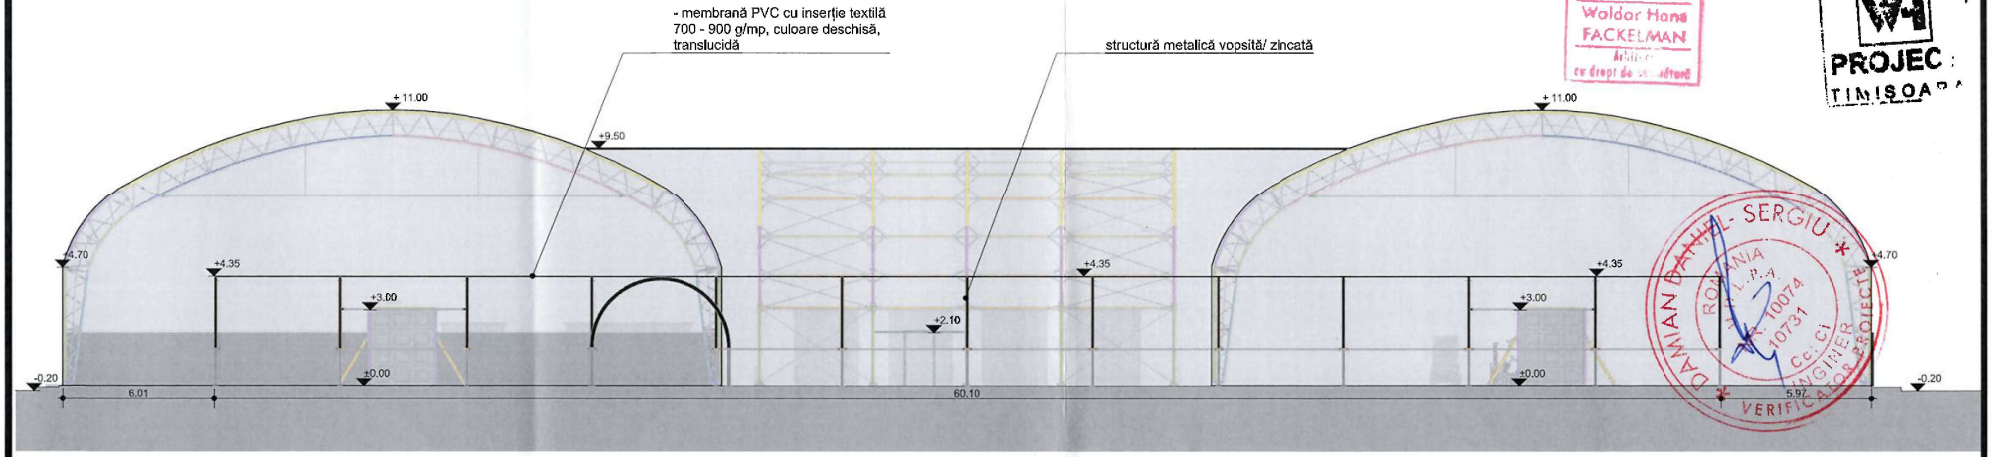

FATADA F-02, SUD

JUDEȚUL TIMIȘ
PRIMĂRIA MUNICIPIULUI TIMIȘOARA
VIZAT SPRE NESCHIMBARE
Nr. de autorizare
Nr. 176 din 16-11-2026
Arhitect șef

ORDINUL ARHITECȚILOR DIN ROMÂNIA
295
Waldar Hans FACKELMAN
Arhitect
cu drept de semnătură

S.C. W PROJECT TIMIȘOARA

DAMIAN BATHIL - SERGIU
ROMÂNIA
L.P.A.
10074
10731
Cc. Ci
INGINER
VERIFICATOR PROIECTE

NOTA:
Constructorul va verifica toate dimensiunile pe șantier înainte de procurarea materialelor și începerea execuțiilor pentru toate categoriile de lucrări.
Constructorul va avea obligația să anunțe proiectantul dacă apar neclarități pe șantier sau dacă dimensiunile și/sau detaliile lipsesc din desene înainte de începerea lucrărilor pe șantier.

Constructorul va convoca toți factorii care trebuie să participe la verificarea lucrărilor ajunse în faze supuse controlului de execuție și asigurarea condițiilor necesare efectuării acestora, în scopul obținerii acordului de continuare a lucrărilor;

VERIFICATOR/ EXPERT	NUME	SEMNATURA	CERINTA	REFERAT / EXPERTIZA NR./ DATA
PROIECTANT GENERAL:	S.C.GOLOTIM GLOBAL S.R.L. Loc. Sacalaz, nr.123C, Camera 2, jud. Timis C.U.I. 40552187 J35/740/2019 Tel. 0723.694.214;			Beneficiar: [redacted] Amplasament: DN6, CF. 455592, MUN TIMISOARA, JUD. TIMIS
SPECIFICATIE	NUME	SEMNATURA	Scara: 1:200	Titlu proiect: CONSTRUIRE CORTURI TIP HALA PENTRU DEPOZITARE PRODUSE FINITE
SEF PROIECT:	Ing. Golopenta Razvan			
PROIECTANT DE SPECIALITATE ARHITECTURA	WH PROJECT S.R.L. Loc. Timisoara, str. D. Mendeleev, nr. 29/B Tel: 0723285431 , E-mail: whp.whtm@gmail.com		Data: 2026	Titlu plansa: A-08 FATADE F-01, F-02
SEF PROIECT:	Ing. Golopenta Razvan			
PROIECTAT :	Arh. Waldar Fackelmann			
DESENAT :	Arh. stg. Clarisa Roman- Pop			

Nr. pr. 230/2026
Faza : D.T.A.C.+ P.T.
A-08
Nr. pr. 381/2026

ARHITECT ANCA ROMÂNIA L.P.A. NR. 02005 A1, A2 VERIFICATOR INGINER