


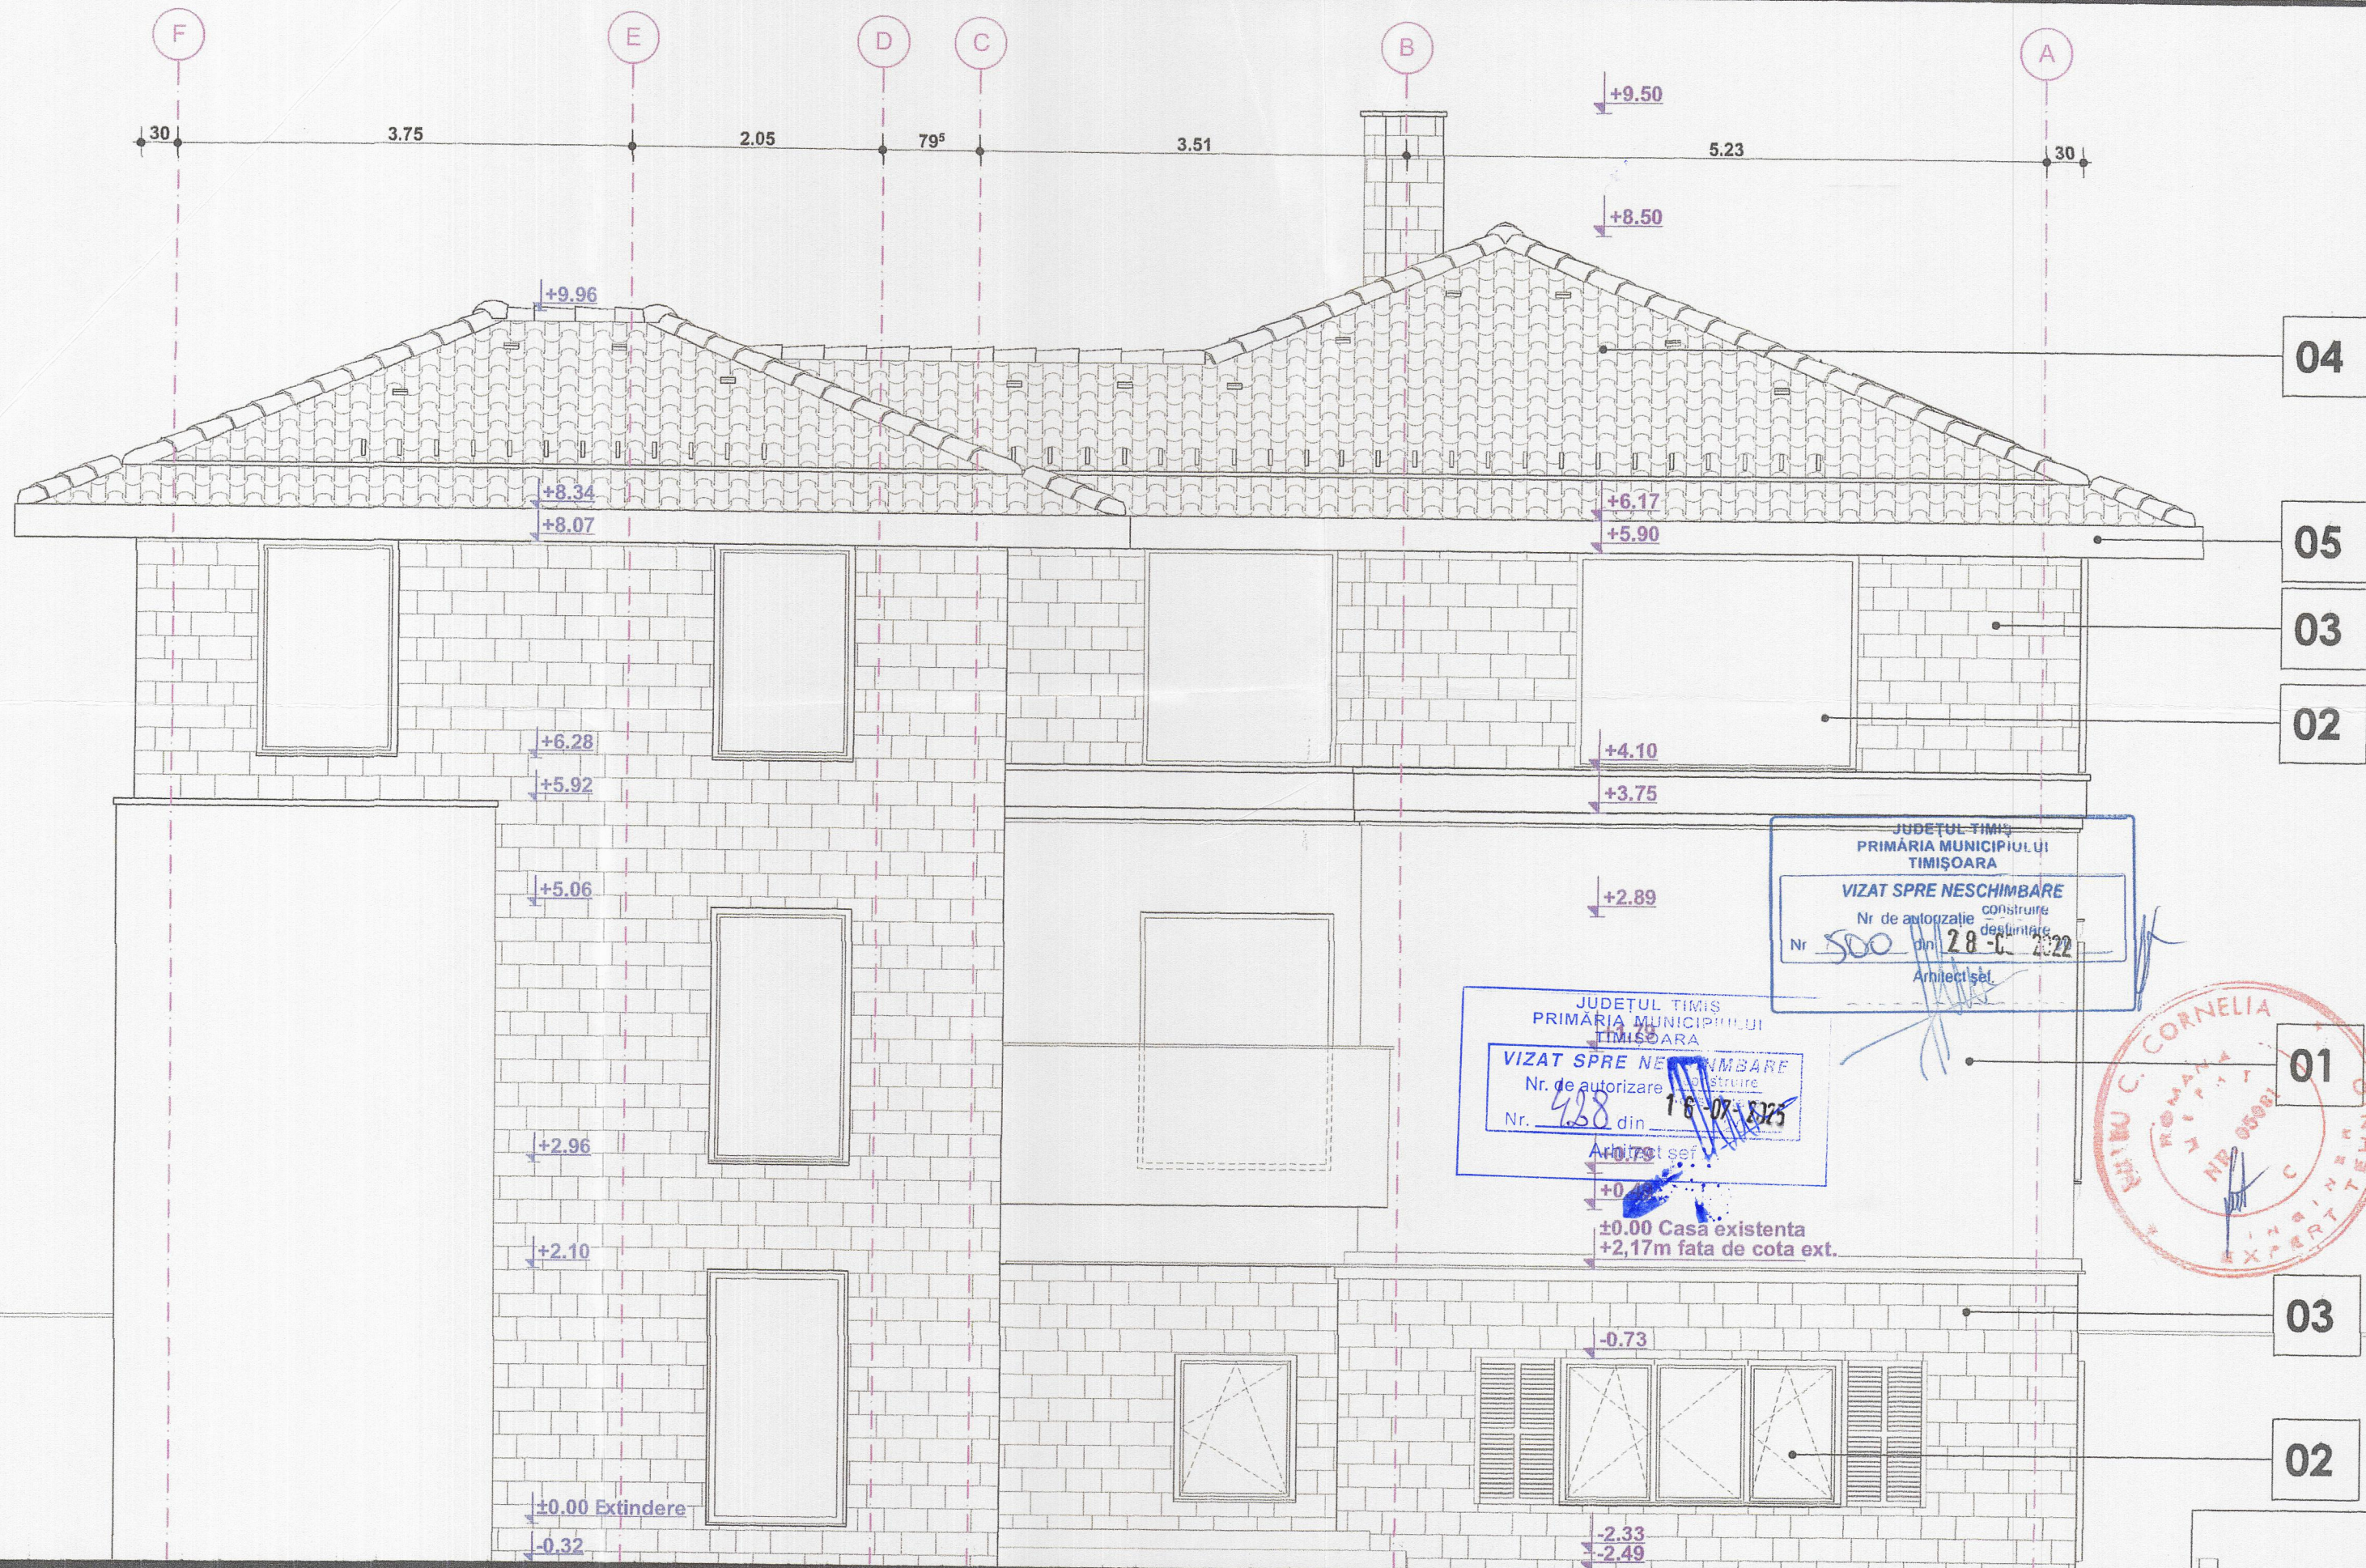

05 - CORNISA :
- pazie de lemn baltit, vopsit, tratament pentru exterior
- igheale si curlane din tabla vopsita

03 - FINISAJ DEMISOL / ETAJ 2 :
- Placaj din piatra naturala sau caramida aparenta

01 - FINISAJ FATADA :
- Finisaj fond, tencuiala decorativa, vopsita in masa culoare alba / crem deschis

02 - FERESTRE :
- tamplarii din lemn stratificat cu geam termopan cu factor de protectie solara, cu 3 foi de geam / obloane de lemn la exterior

04 - INVELITOARE :
- invelitoare, tigla ceramica profilata

Fatada laterala stanga propusa

PROIECTANT GENERAL Romania 300344, Timisoara str. Gh. Lazar 23, tel/fax. 0256 447341, Nr.inreg. J35/804-1999	BENEFICIAR: GABOR SIMONA ELISABETA Str. Aurel Popovici, nr. 4, Mun. Timisoara, jud. Timis	Project: 228/2022																
PROIECTANT DE ARHITECTURA: artkraft RO - 300151 Timisoara * str. I. Barac nr.16 Tel: +40 (0)256 211303 Fax: +40 (0)256 218192 RO 22466097 * J35/3595/2007	PROIECT: „Intrare în legalitate pentru reabilitare, modernizare și supraetajare casă existentă, rezultând Ds+P+1E, extindere casă în regim P+1E, regim parțial P+2E. Refacere împrejurire și accese (pietonal și auto). Demolare anexe existente” Str. Aurel Popovici, nr. 4, Mun. Timisoara, jud. Timis	Specialitate: ARH																
<table border="1"><thead><tr><th>SPECIFICATIE</th><th>NUME</th><th>SEMNTURA</th><th>Scara:</th></tr></thead><tbody><tr><td>SEF PROIECT</td><td>arh. BIANCA LUCA</td><td></td><td>1:50</td></tr><tr><td>SEF PROIECT ARHITECTURA</td><td>arh. BIANCA LUCA</td><td></td><td></td></tr><tr><td>PROIECTAT / DESENAT</td><td>arh. Adrian BALOS</td><td></td><td>Data: 03.2022</td></tr></tbody></table>	SPECIFICATIE	NUME	SEMNTURA	Scara:	SEF PROIECT	arh. BIANCA LUCA		1:50	SEF PROIECT ARHITECTURA	arh. BIANCA LUCA			PROIECTAT / DESENAT	arh. Adrian BALOS		Data: 03.2022	TITLU PLANSA: Fatada laterala stanga propusa	Faza: Intrare in legalitate Pl. nr: A_18
SPECIFICATIE	NUME	SEMNTURA	Scara:															
SEF PROIECT	arh. BIANCA LUCA		1:50															
SEF PROIECT ARHITECTURA	arh. BIANCA LUCA																	
PROIECTAT / DESENAT	arh. Adrian BALOS		Data: 03.2022															