


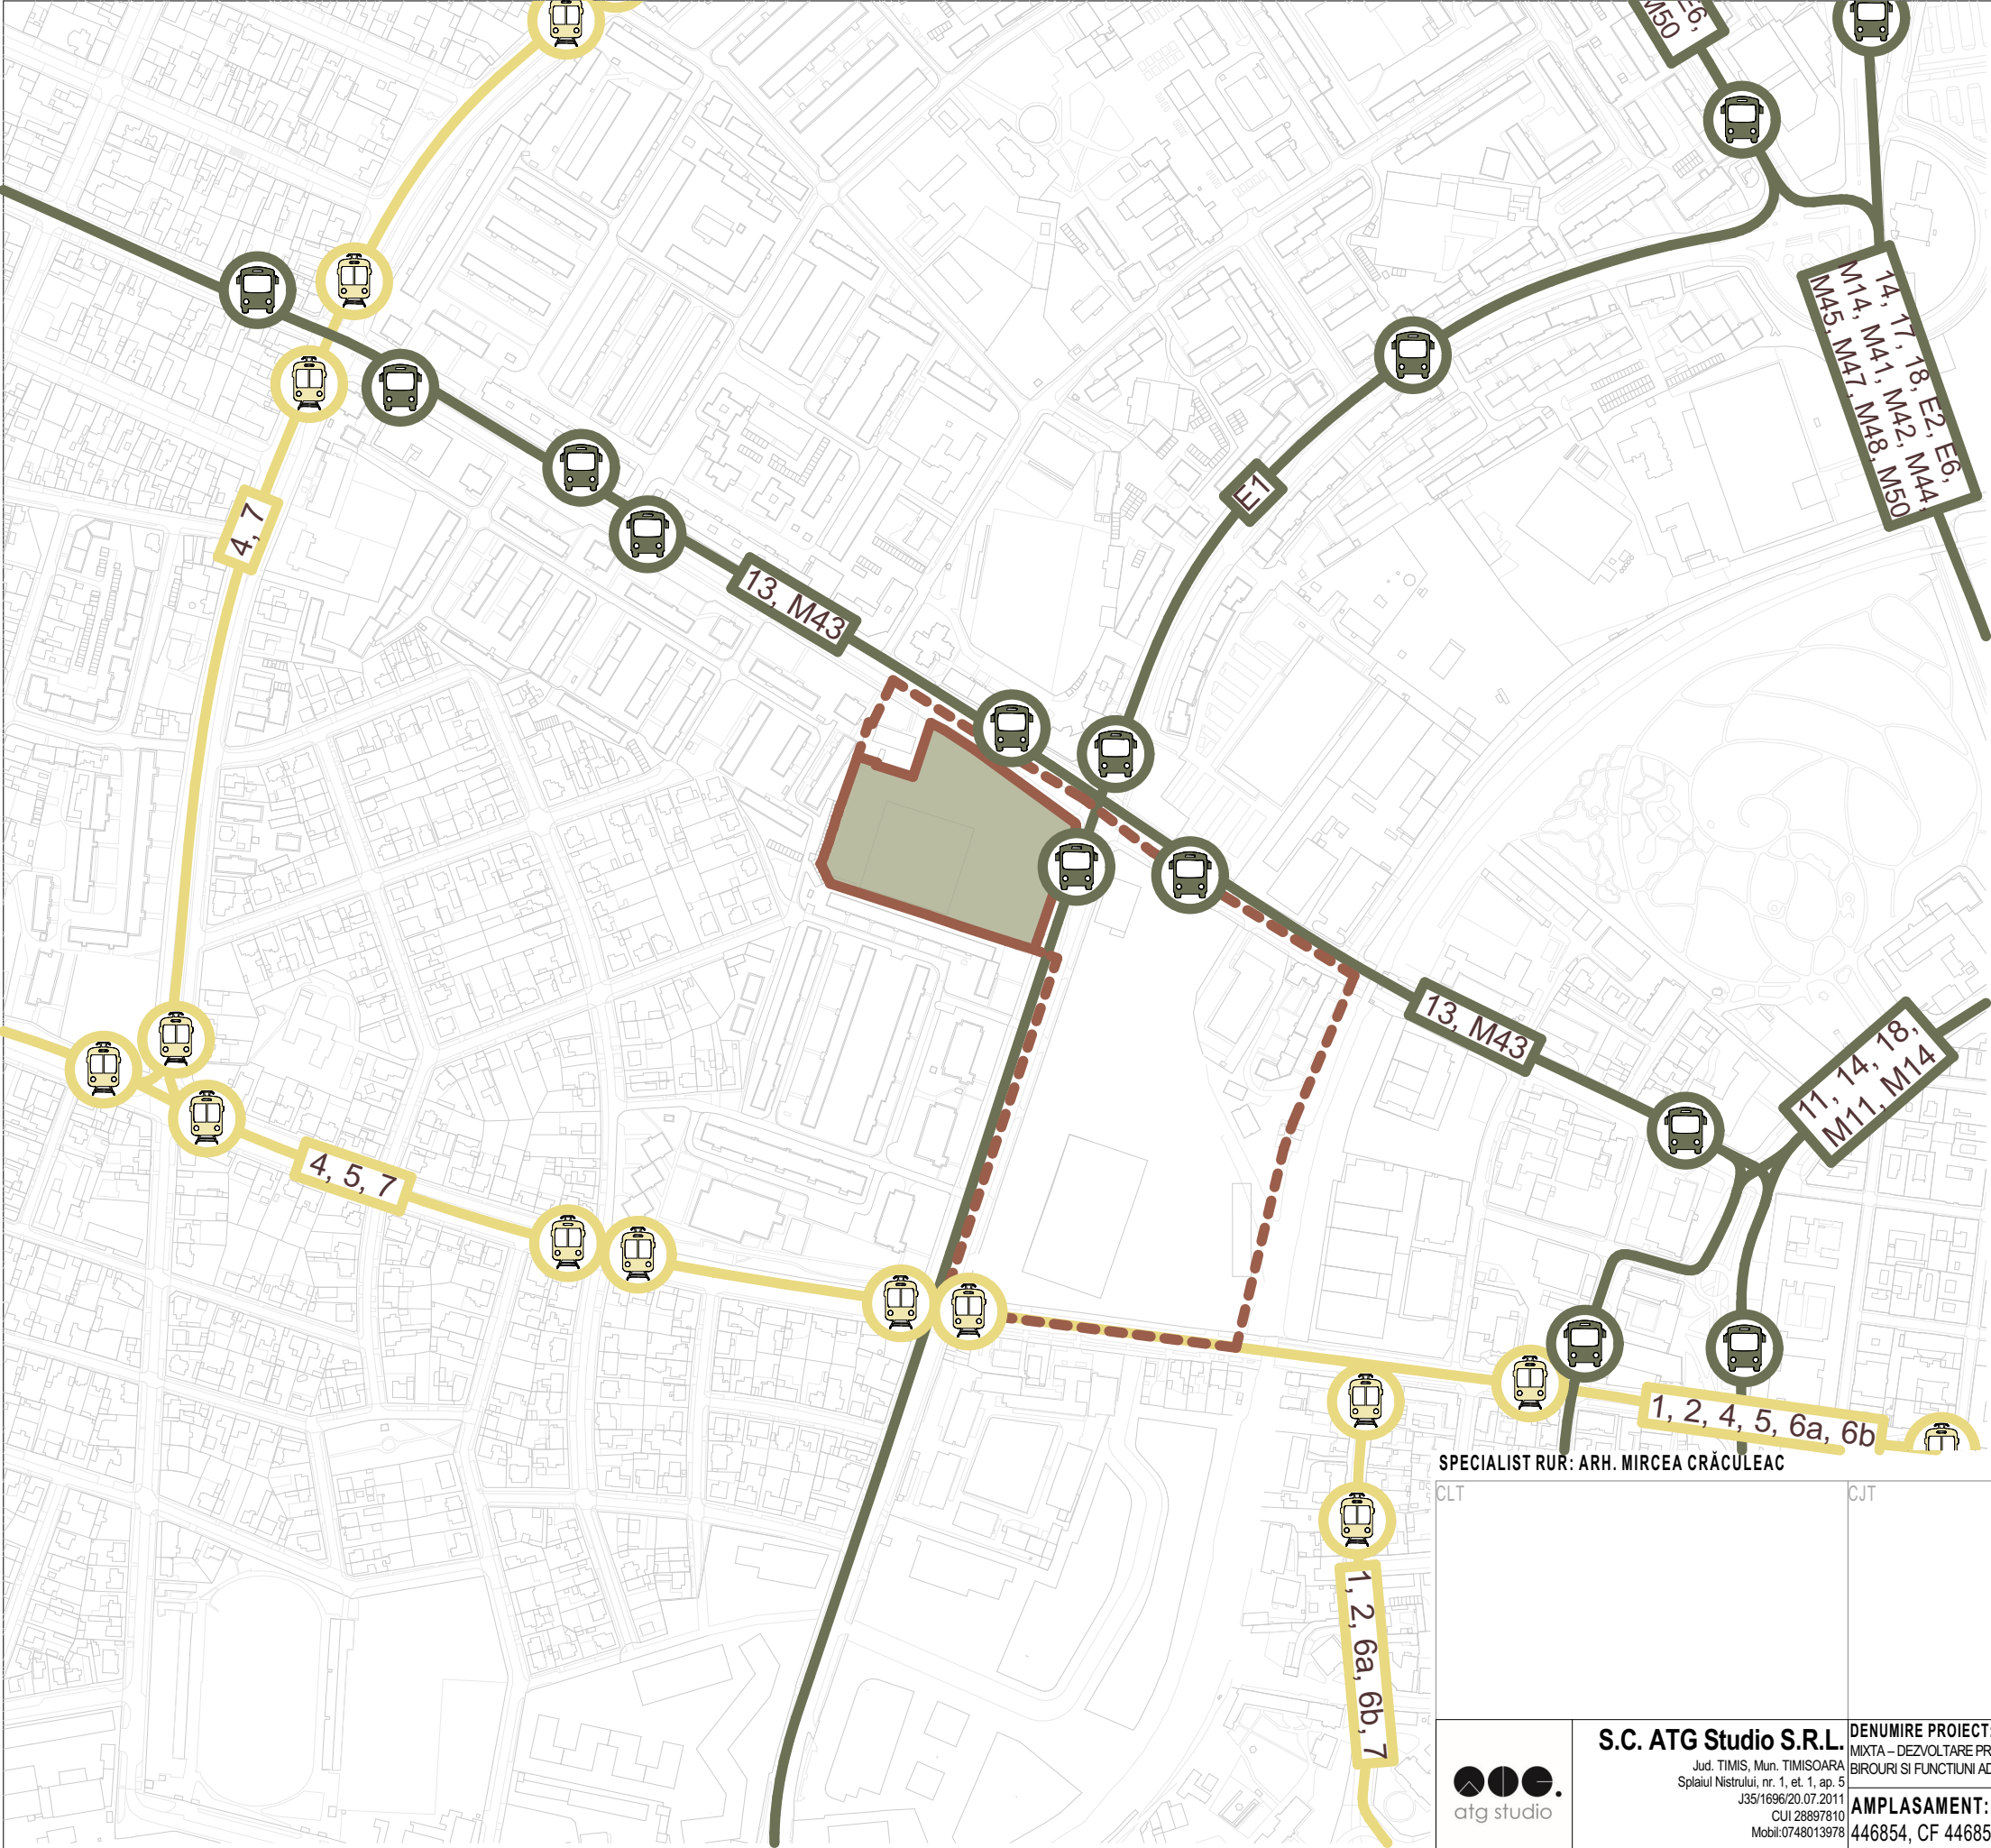

- Limita de proprietate a parcelei studiate in PUZ
- Limita UTR Rim_C, Restructurarea zonelor cu caracter industrial, centrale - Zonă mixtă
- Linie tramvai
- Stație tramvai
- Linie autobuz/troleibuz
- Stație autobuz/troleibuz

CLT		CJT	RUR	OAR
atg studio	S.C. ATG Studio S.R.L. Jud. TIMIS, Mun. TIMISOARA Splaiul Nistrului, nr. 1, et. 1, ap. 5 J35/1696/20.07.2011 CUI 28897810 Mobil:0748013978	DENUMIRE PROIECT: MASTERPLAN DE RESTRUCTURARE A ZONELOR CU CARACTER INDUSTRIAL, CENTRALE - ZONA MIXTA – DEZVOLTARE PROIECT IMOBILIAR MIXT INCLUZAND LOCUINTE COLECTIVE SI SERVICII (SERVICII HOTELIERE, BIROURI SI FUNCTIUNI ADMINISTRATIVE, FINANCIAR BANCARE, COMERCIALE, MEDICALE, SANATATE SI TURISM)		Proiect nr: 184/2025
	SEF PROIECT: arh. Marius Canceal	AMPLASAMENT: Jud. Timis, Mun. Timisoara, Calea CIRCUMVALATIUNII, Nr. 35, CF 446854, CF 446853		Faza: Masterplan
	PROIECTAT: arh. Alexandra Martea	BENEFICIAR: LAZAR INVESTMENT SA		Data: Iulie 2025
	DESENAT: arh. Alexandra Martea	PLANSA: Transport public		Scara: Plansa nr: U10