


PLAN URBANISTIC ZONAL

PUZ-ZONA DE LOCUINTE COLECTIVE

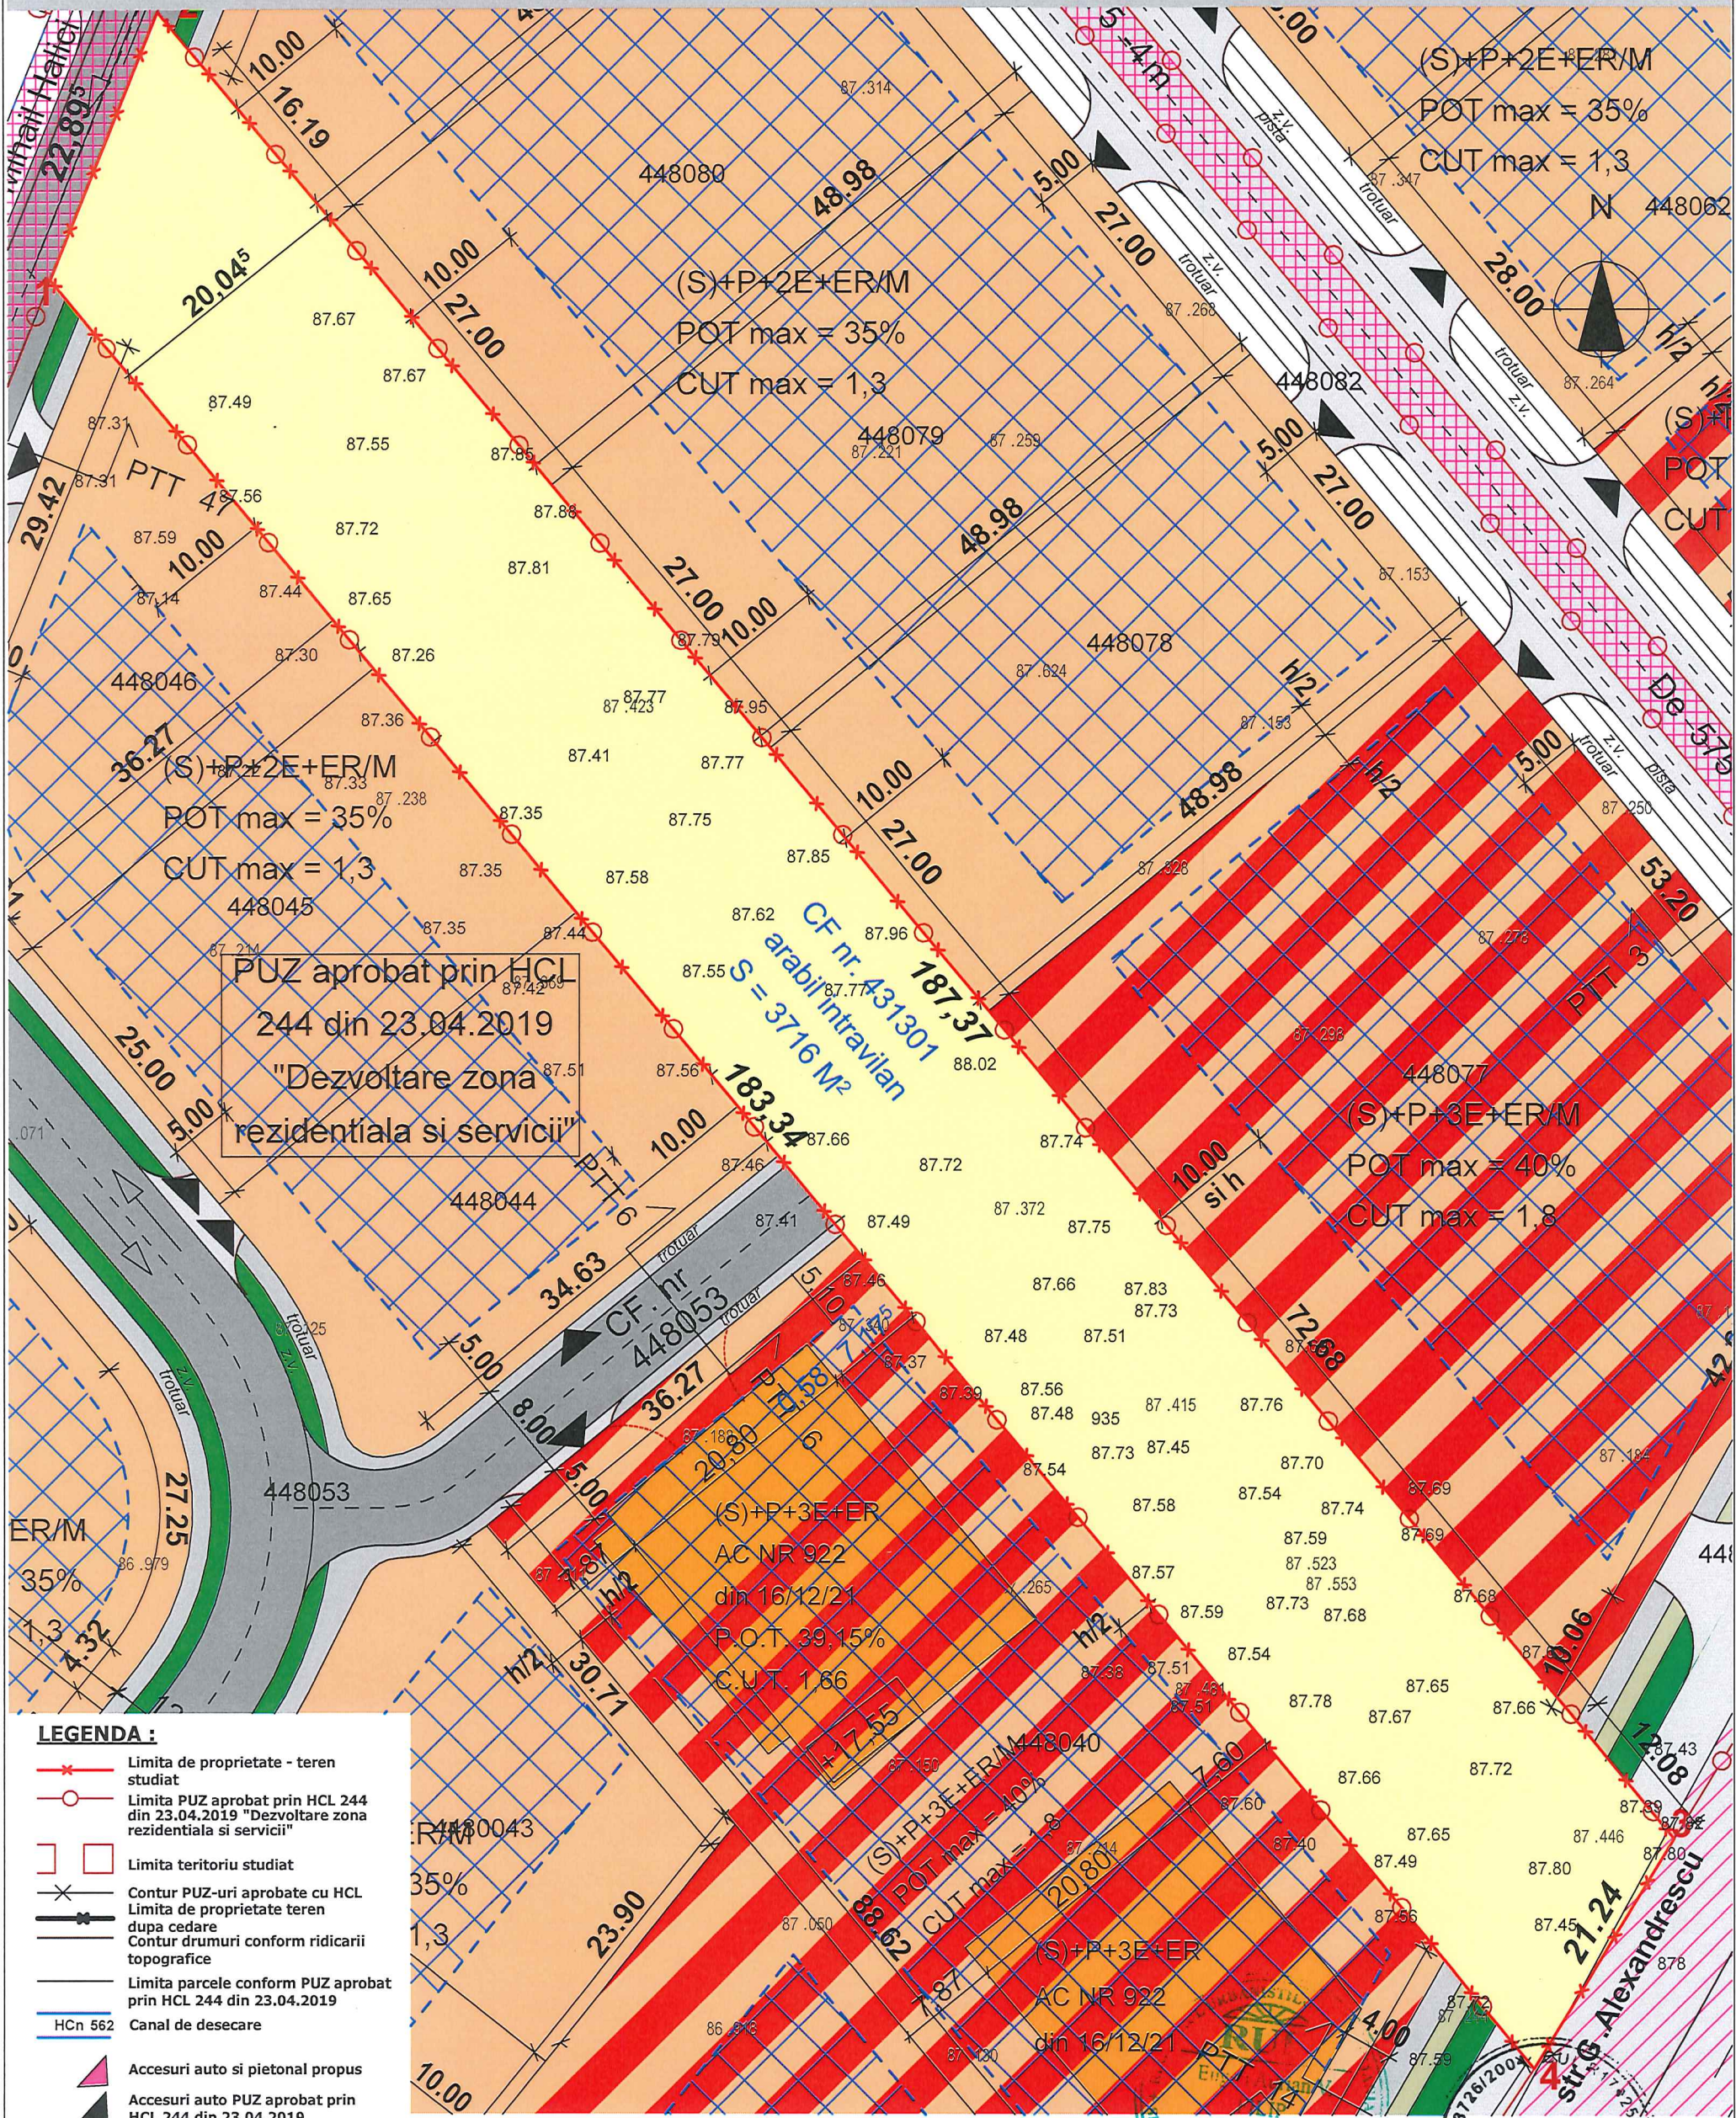

LEGENDA :

- Limita de proprietate - teren studiat
- Limita PUZ aprobat prin HCL 244 din 23.04.2019 "Dezvoltare zona rezidentiala si servicii"
- Limita teritoriu studiat
- x Contur PUZ-uri aprobate cu HCL
- x Limita de proprietate teren dupa cedare
- Contur drumuri conform ridicarii topografice
- Limita parcele conform PUZ aprobat prin HCL 244 din 23.04.2019
- HCn 562 Canal de desecare
- ▲ Accesuri auto si pietonal propus
- ▲ Accesuri auto PUZ aprobat prin HCL 244 din 23.04.2019
- Zona pentru locuinte individuale cu max. 2apartamente P+2 existenta
- Zona pentru servicii existenta
- Locuinte individuale, cu max. 2 apartamente existente
- Servicii existente
- Drum existent aprobat prin PUZ cu HCL 244 din 23.04.2019
- Zona implantare PUZ HCL 244 din 23.04.2019 "Dezvoltare zona rezidentiala si servicii"
- Zona locuinte colective si servicii aprobate prin HCL 244 din 23.04.2019
- Locuinte colective si servicii aprobate prin HCL 244 din 23.04.2019 "Dezvoltare zona rezidentiala si servicii"

Folosirea prezentului proiect fara acordul scris al S.C. ATELIERELE ARHITECH S.R.L. este strict interzisa

		ATELIERELE ARHITECH SRL TIMISOARA			
Verificator / expert	Nume	Semnatura	Cerinta	Referat / Expertiza Nr. / Data	
Atelierele ArhiTECH proiectare complexa in constructii civile si industriale		S.C. Atelierele ArhiTECH S.R.L. Timisoara, B-dul Eroilor de la Tisa, nr. 77 Reg. Com. J35/3726/2004 C.U.I. R17025085 Tel. 40/256/406033 E-mail: atelierele.arhitech@gmail.com		Beneficiar: SEVIL S.R.L. Amplasament: jud. Timis, Timisoara, CF nr. 431301, str. Grigore Alexandrescu	Proiect nr.: 103/TOM/23
Sef proiect	Nume	Semnatura	Scara:	Titlu proiect:	
Proiectat	Nume	Semnatura	Scara:	Titlu proiect:	
Desenat	Nume	Semnatura	Scara:	Titlu proiect:	
			1:500	PUZ - ZONĂ DE LOCUINTE COLECTIVE	
			Data:	Faza:	
			Martie 2023	P.U.Z.	
				Plan situatie existenta	
				Plansa nr: U02	