	Inventar coordonate Stereo 70	
	Puncte traseu LES20kV si Post Transformare	
nr. crt	E (m) ~X (m)	N (m) ~ Y(m)
A	205274.19470	482916.18550
B	205275.86300	482914.19200
C	205271.26180	482910.34110
D	205269.59330	482912.33460
E	205270.42750	482911.33790
F	205181.65300	482834.68600

	Inventar coordonate Stereo 70	
	Puncte de contur amplasament	
nr. crt	E (m) ~X (m)	N (m) ~ Y(m)
1	205187.229	482851.478
2	205186.611	482844.520
3	205222.633	482800.460
4	205245.092	482772.924
5	205254.297	482765.333
6	205267.321	482749.385
7	205272.196	482740.219
8	205274.911	482735.115
9	205275.141	482734.835
10	205389.200	482828.372
11	205368.744	482853.309
12	205297.693	482939.924
13	205290.566	482940.543
14	205237.310	482894.642

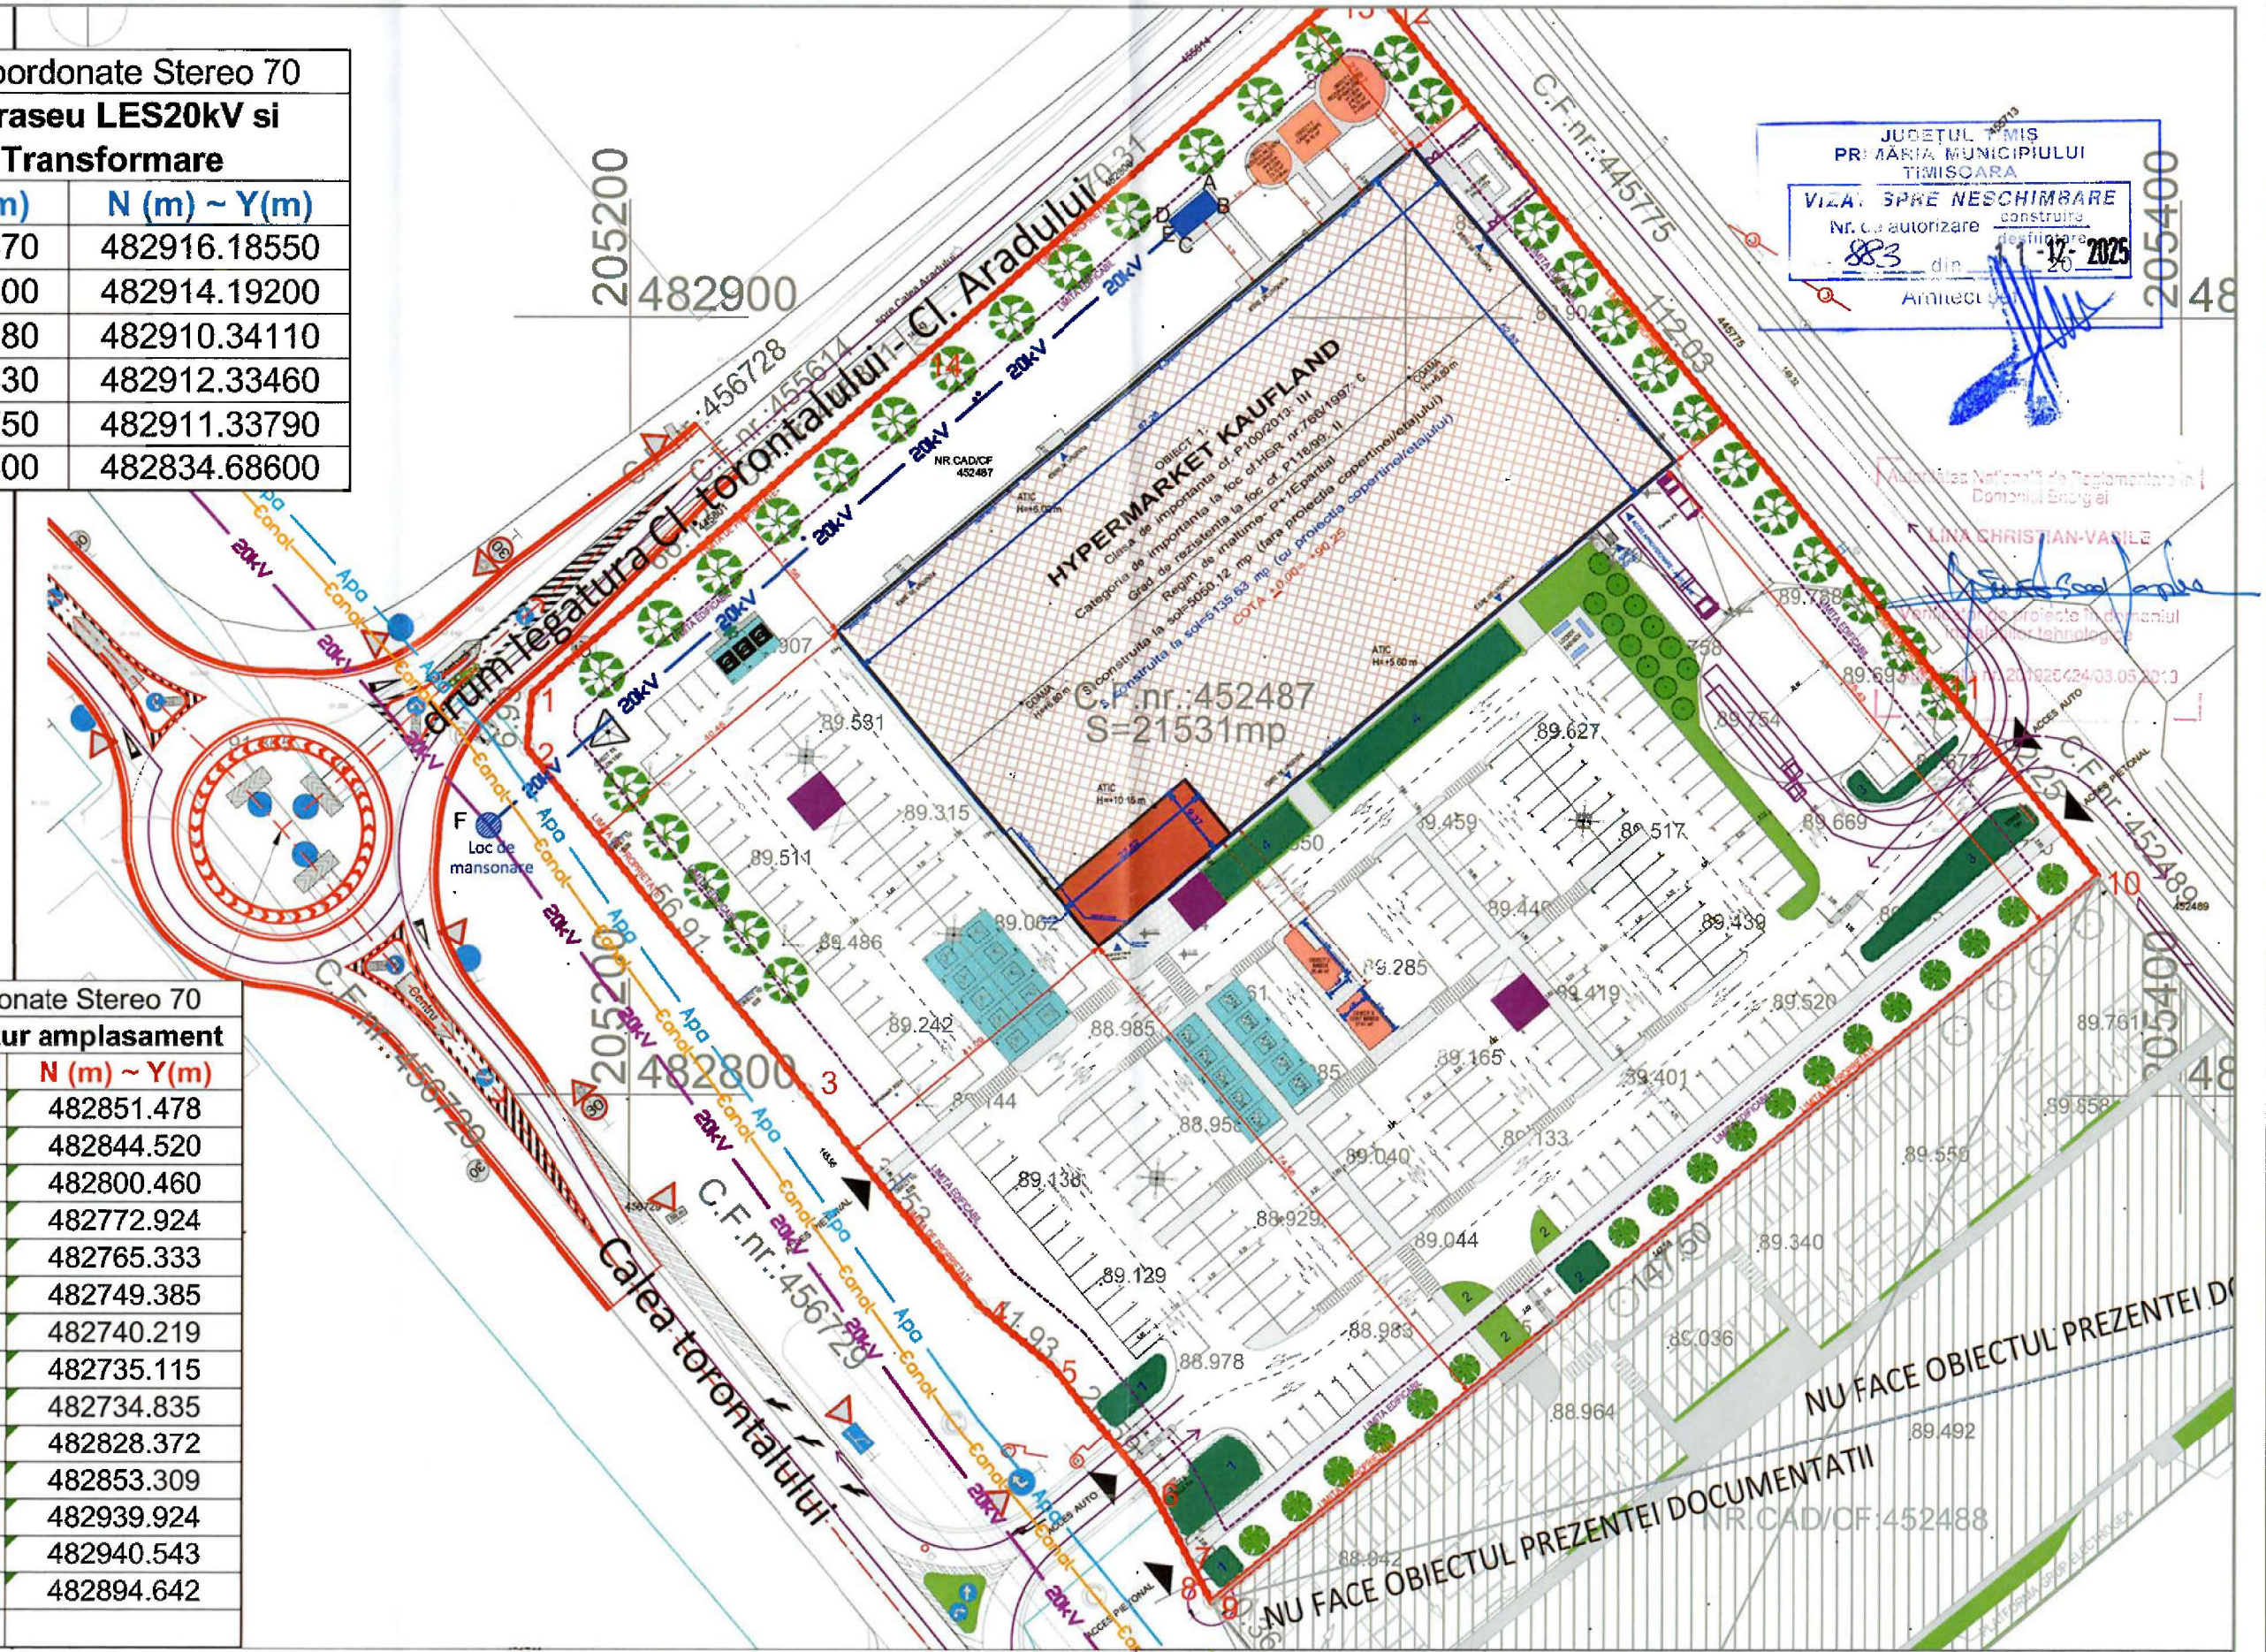

LEGENDA:

- Post Trafo proiectat — Post de Transformare 20/0,4kV cu punct de conexiune, proiectat
- Limite de proprietate
- 20kV — Linie electrica subterana LES 20kV - existenta in exploatare
- 20kV — Retea LES 20kV proiectata (Canalizatie 20kV dublu circuit)
- Manson 20kV proiectat (loc de mansonare)
- Apa — Retea Aquatim apa D400 PAFS - in exploatare
- Canal — Retea Aquatim canalizare C500 PAFS - in exploatare

MultiTask_ING

MULTITASK_ING Srl
mting.office@gmail.ro
tel.: +40.771.133.736

BENEFICIAR: [redacted]
Bucuresti, sector 2, str. Barbu Vacarescu 120-144

Calitate	Numele	Semnatura	Data: sept. 2025
Proiectat	ramona aidaniua		
Desenat	ramona aidaniua		Scara: 1: -
Aprobat	cristian m. bogdan		

Proiect nr.:	Faza de proiectare:	nr. plansa:
MTING 2505/07.2025	CU / DTAC	MT 03

Titlu proiect: amplasare post de transformare pe proprietate

Titlu plansa: Plan de situatie propus; LES 20kV si Post de Transformare

A3 (420x297)