


Plan Incadrare

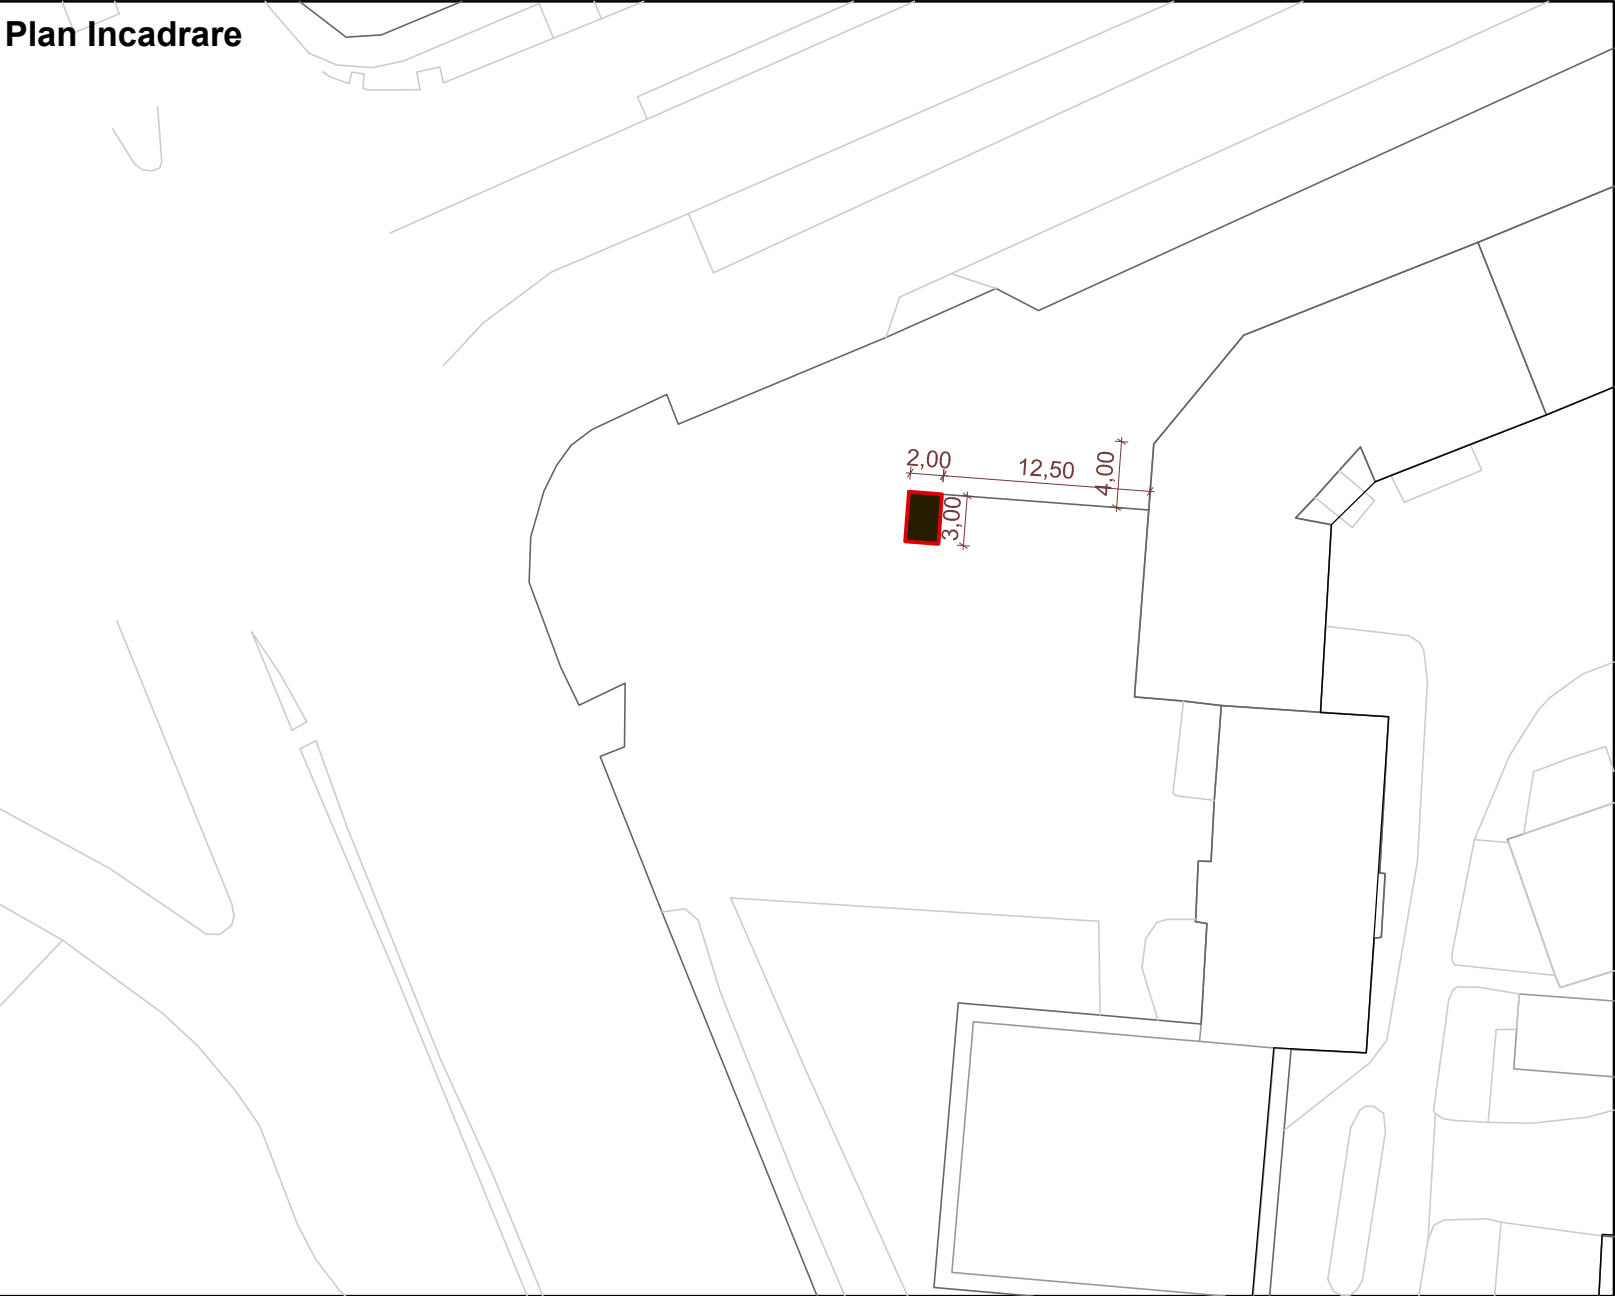

FIȘĂ LOCAȚII TONETE

Localizare CF



Caracteristici:

Dimensiuni: ▪ Total suprafață teren inchiriabil: 6 mp

Destinație: comercializare presă, carti, reviste;

Firme/ reclame/ autocolante: se pot amplasa in zone special desemnate conform fisei tehnice, anexa la regulament;

Observatii: ▪ sa asigure conditiile corespunzatoare pentru expunerea, depozitarea, pastrarea si protejarea marfurilor fara sa depaseasca suprafata aprobata de Primaria Timisoara;
▪ este obligatorie amplasarea recipientilor speciali pentru desfasurarii activitatii comerciale. Este interzisa depozitarea marfurilor sau a deseurilor in zona publica ocupata sau in perimetrul ei;
▪ sa asigure spatiu suficient pentru deservirea clientilor, fara a depasi suprafata acestuia si fara a depozita produse/ambalaje/material, etc pe trotuar sau pe locurile destinate parcarii.

Legendă

 zonă amplasament toneta

Total suprafață	6 mp
-----------------	------

Adresa: Bvd. Dambovita/str. Ion Barac (depou Tramvaie)	scara: 1:500	FIȘA NR. S35
Nr CF: CF-	Tonete	noiembrie 2021