

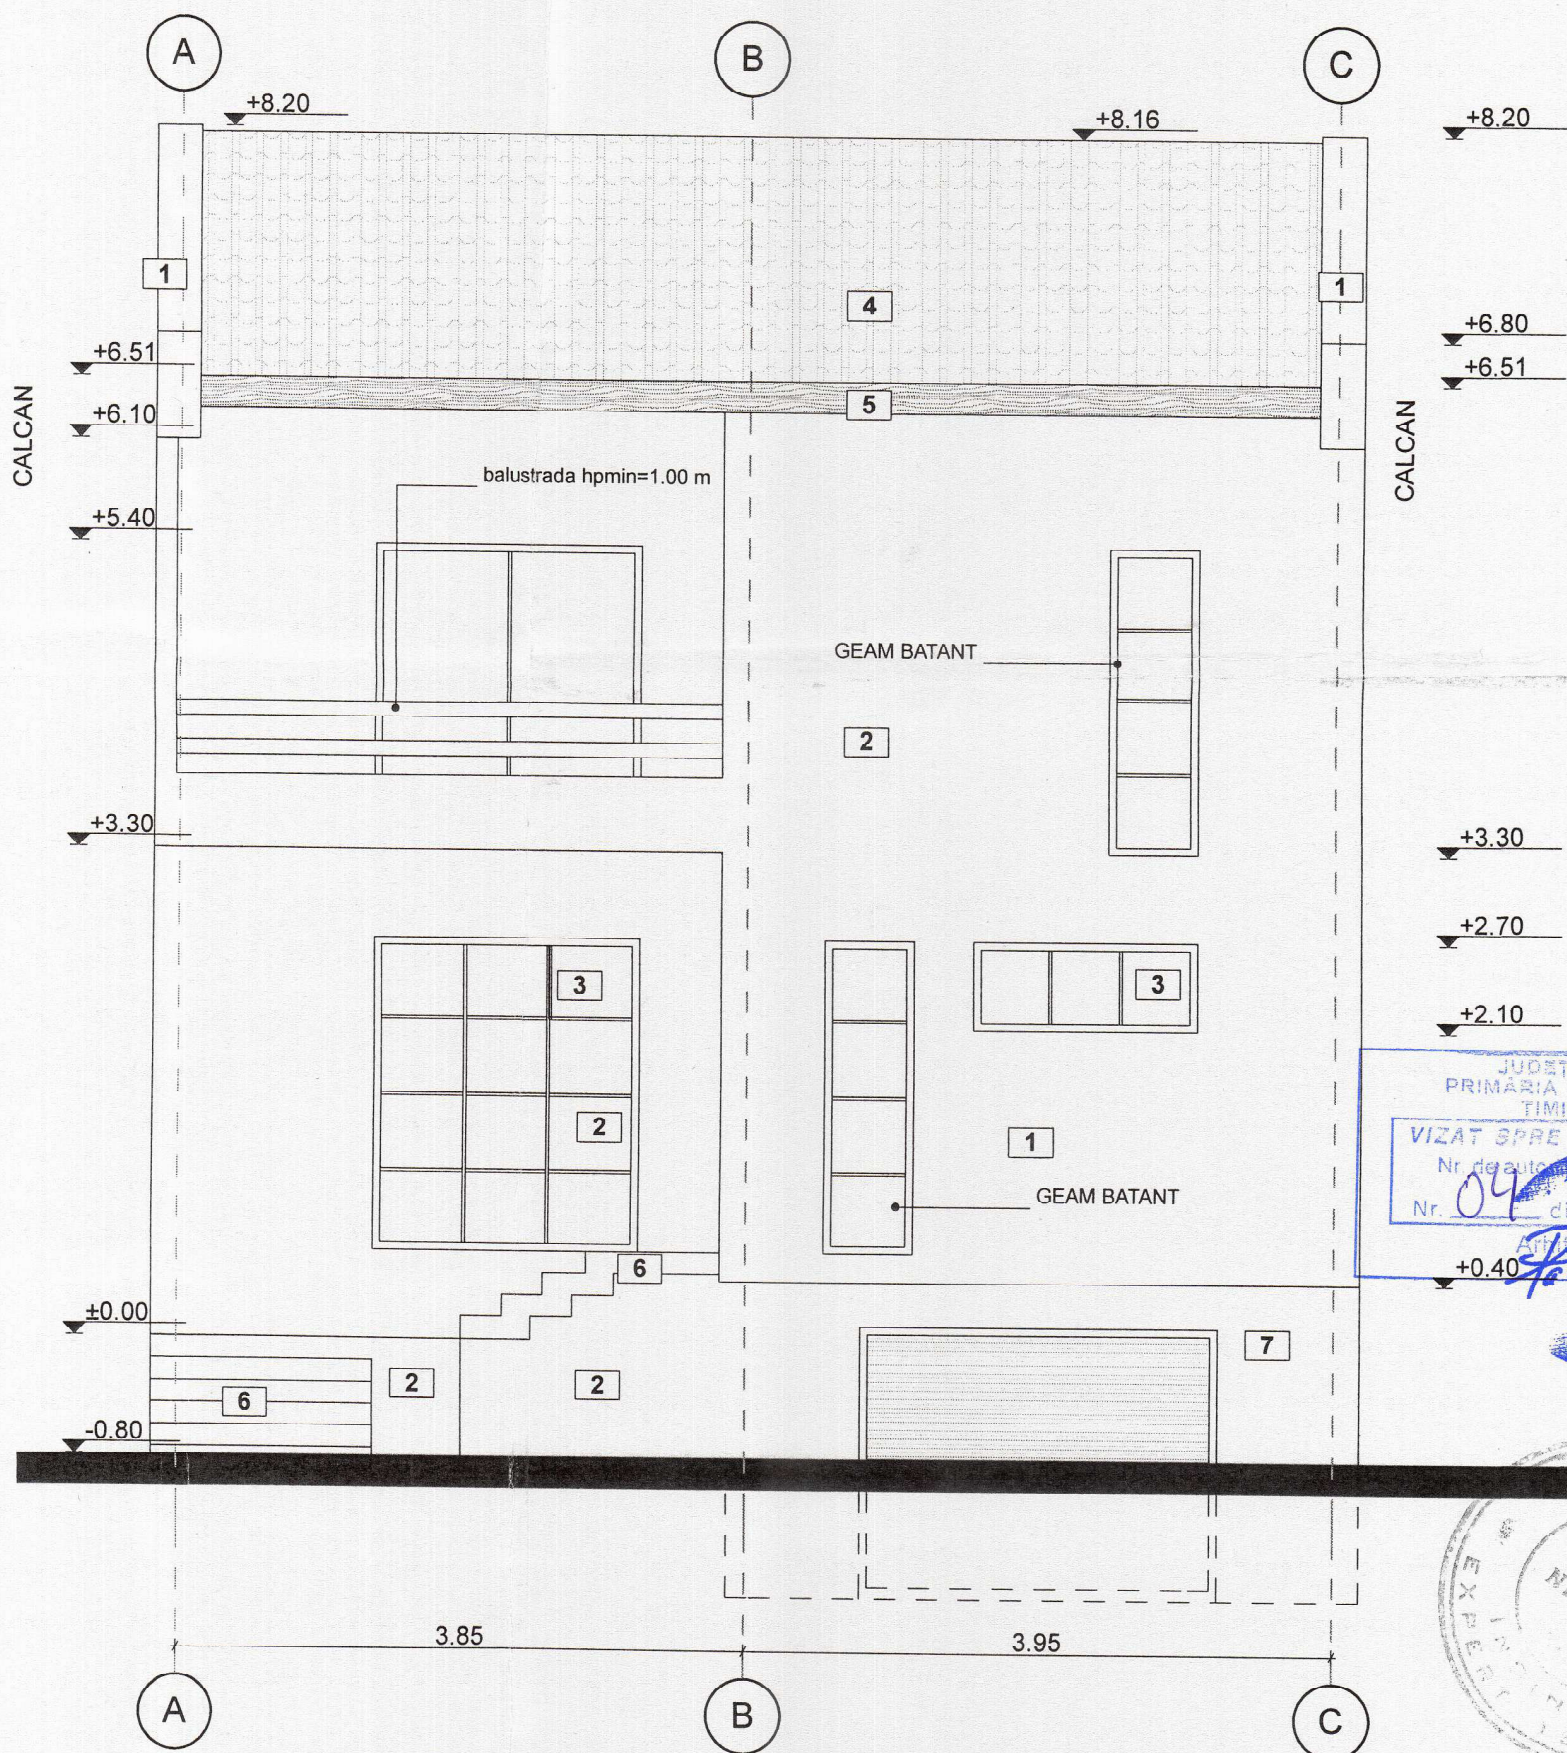


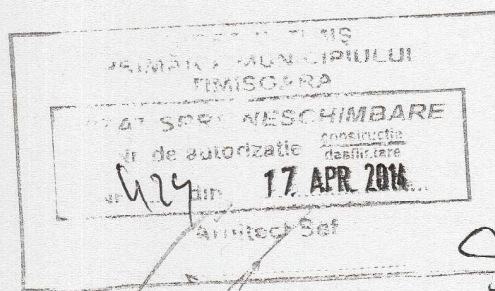

1. Tencuieli exterioare culoare crem inchis cod RAL 1000
2. Tencuieli exterioare culoare alb cod RAL 9003
3. Tamplarie PVC sau lemn cu geam termopan profil maro
4. Invelitoare tigla ceramica maro inchis
5. Pazie lemn vopsit negru
6. Tencuieli exterioare culoare gri inchis cod RAL 9004

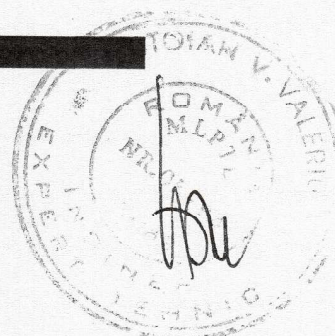

DESENELE ALATURATE CAT SI SPECIFICATIILE, IDEILE, AMENAJARILE SUNT SI VOR RAMANE PROPRIETATEA ARHITECTULUI. NICI O PARTE A ACESTORA NU VA FI REPRODUSA, COPIATA, ADAPTATA, DEZVALUITA, SAU DISTRIBUTA ALTORA, VANDUTA, PUBLICATA SAU FOLOSITA FARA CONSIMTAMANTUL SCRIS ANTERIOR SI COMPENSAREA ADECVATA A ARHITECTULUI. CONTACTUL VIZUAL CU DESENELE ALATURATE CONSTITUIE DOVADA DEFINITIVA SI IREVOCABILA A ACCEPTARII ACESTOR RESTRICTII.

Expert				
Verificator				
	Nume	Semnatura	Cerinta	Referat/Expertiza/NR./Data
	S.C. AEDIFICATORIA S.R.L.			Beneficiar: [REDACTED]
	Str. Intrarea Doinei nr. 23, ap. 21, Timisoara			pr.nr. 52/2013
	tel. 0356 463 036 fax 0256 220210			
Specificatie	Nume	Semnatura	Scara:	proiect : CONSTRUIRE CASA FAMILIALA IN
Sef Proiect:	Arh. GLONT ADRIAN		1:50	REGIM Dp+P+1E CU GARAJ INGLOBAT
Proiectant:	arh. Loredana Rusu		Data:	amplasament : LOC.TIMISOARA, STR.TRAIAN
Desenat:	arh. Loredana Rusu		11.2013	VUIA C.F. 413590 NR.TOP.413590
				Fatada principala
				faza: d.t.a.c.
				pl.: 10/A