




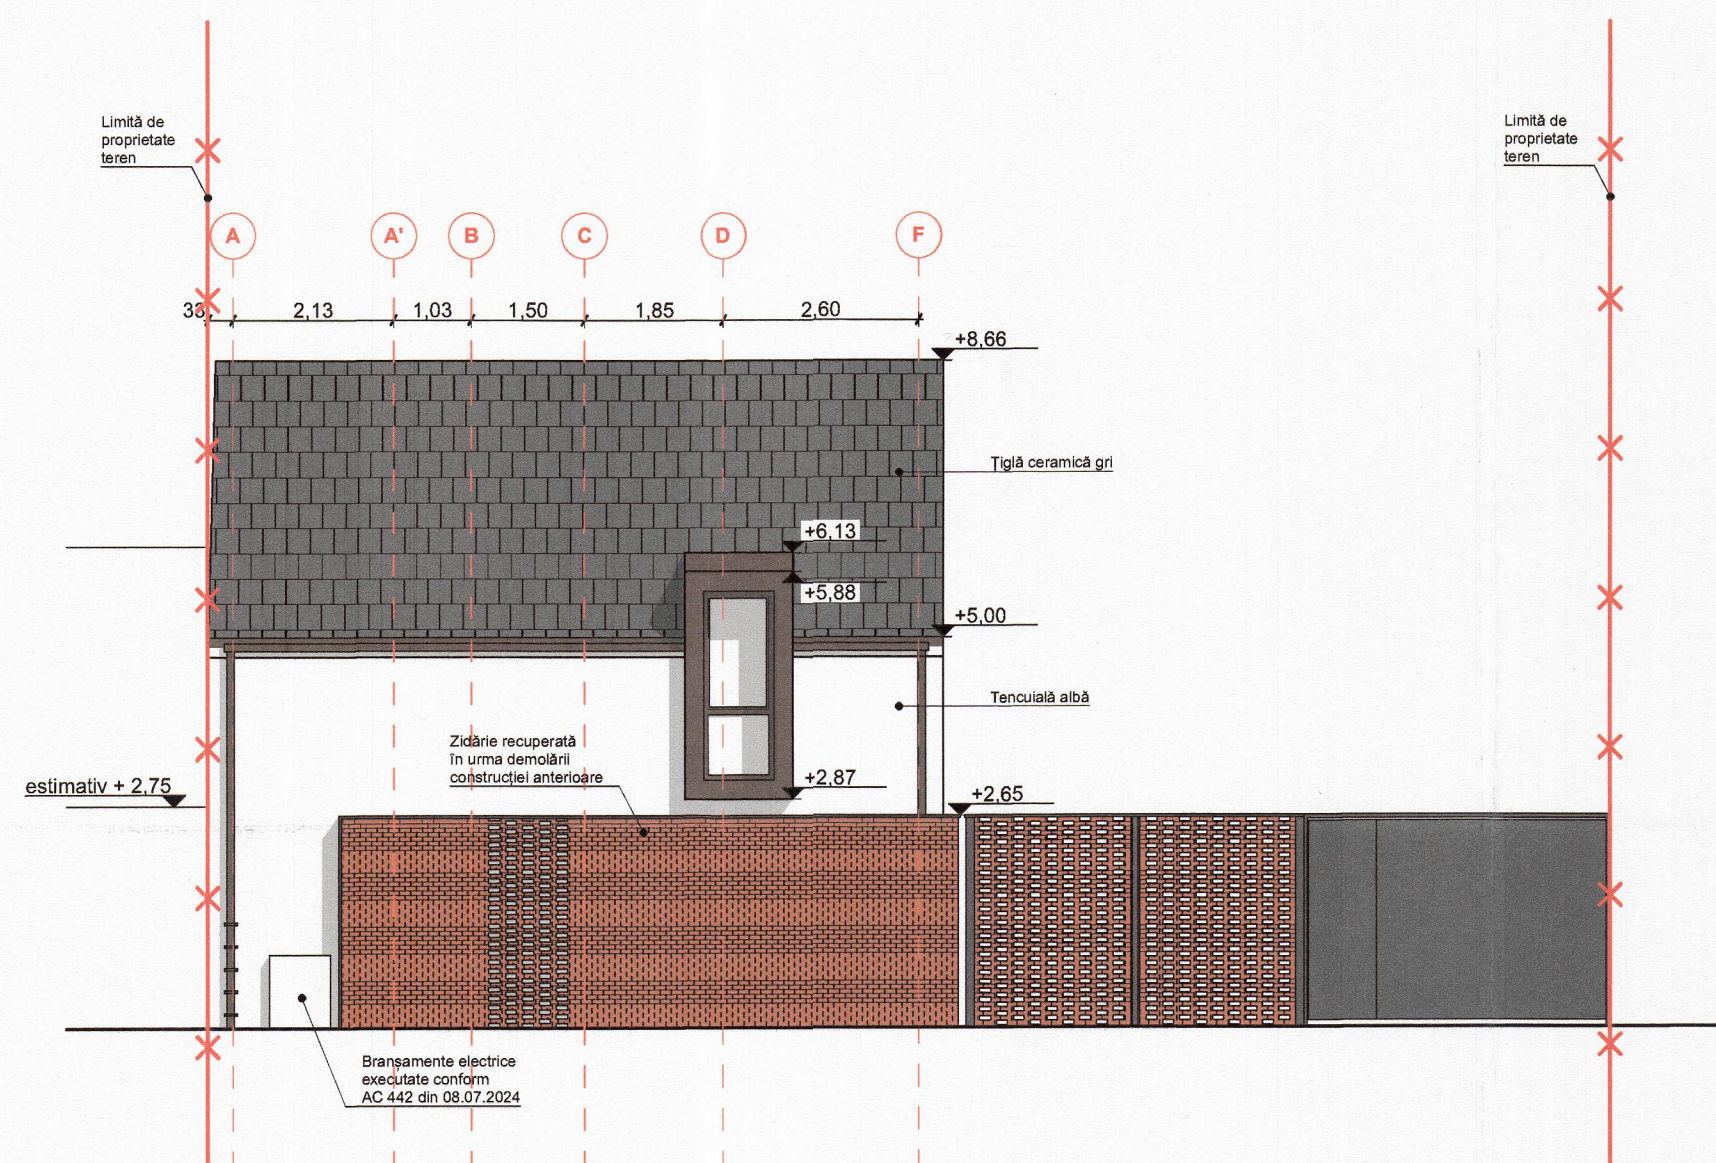


Fațadă Vest Corp C1

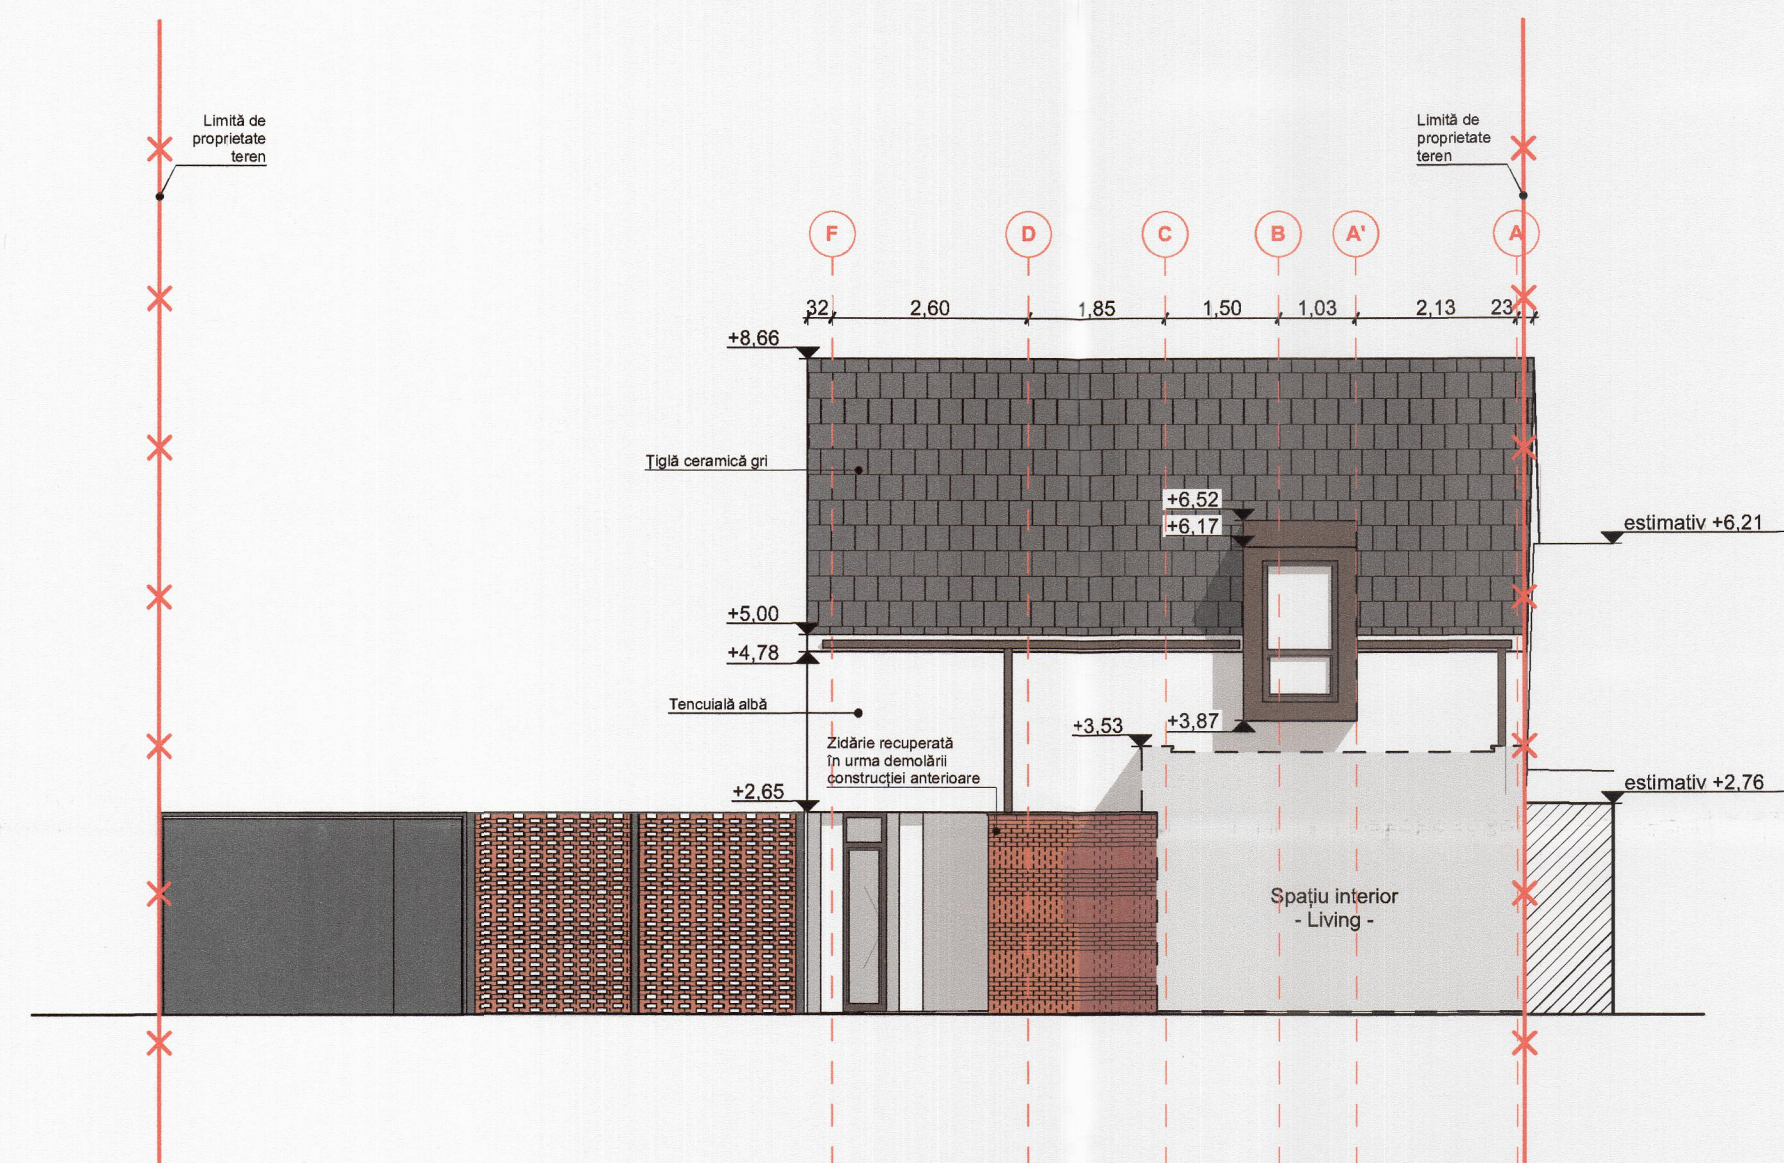

Fațadă Est Corp C1

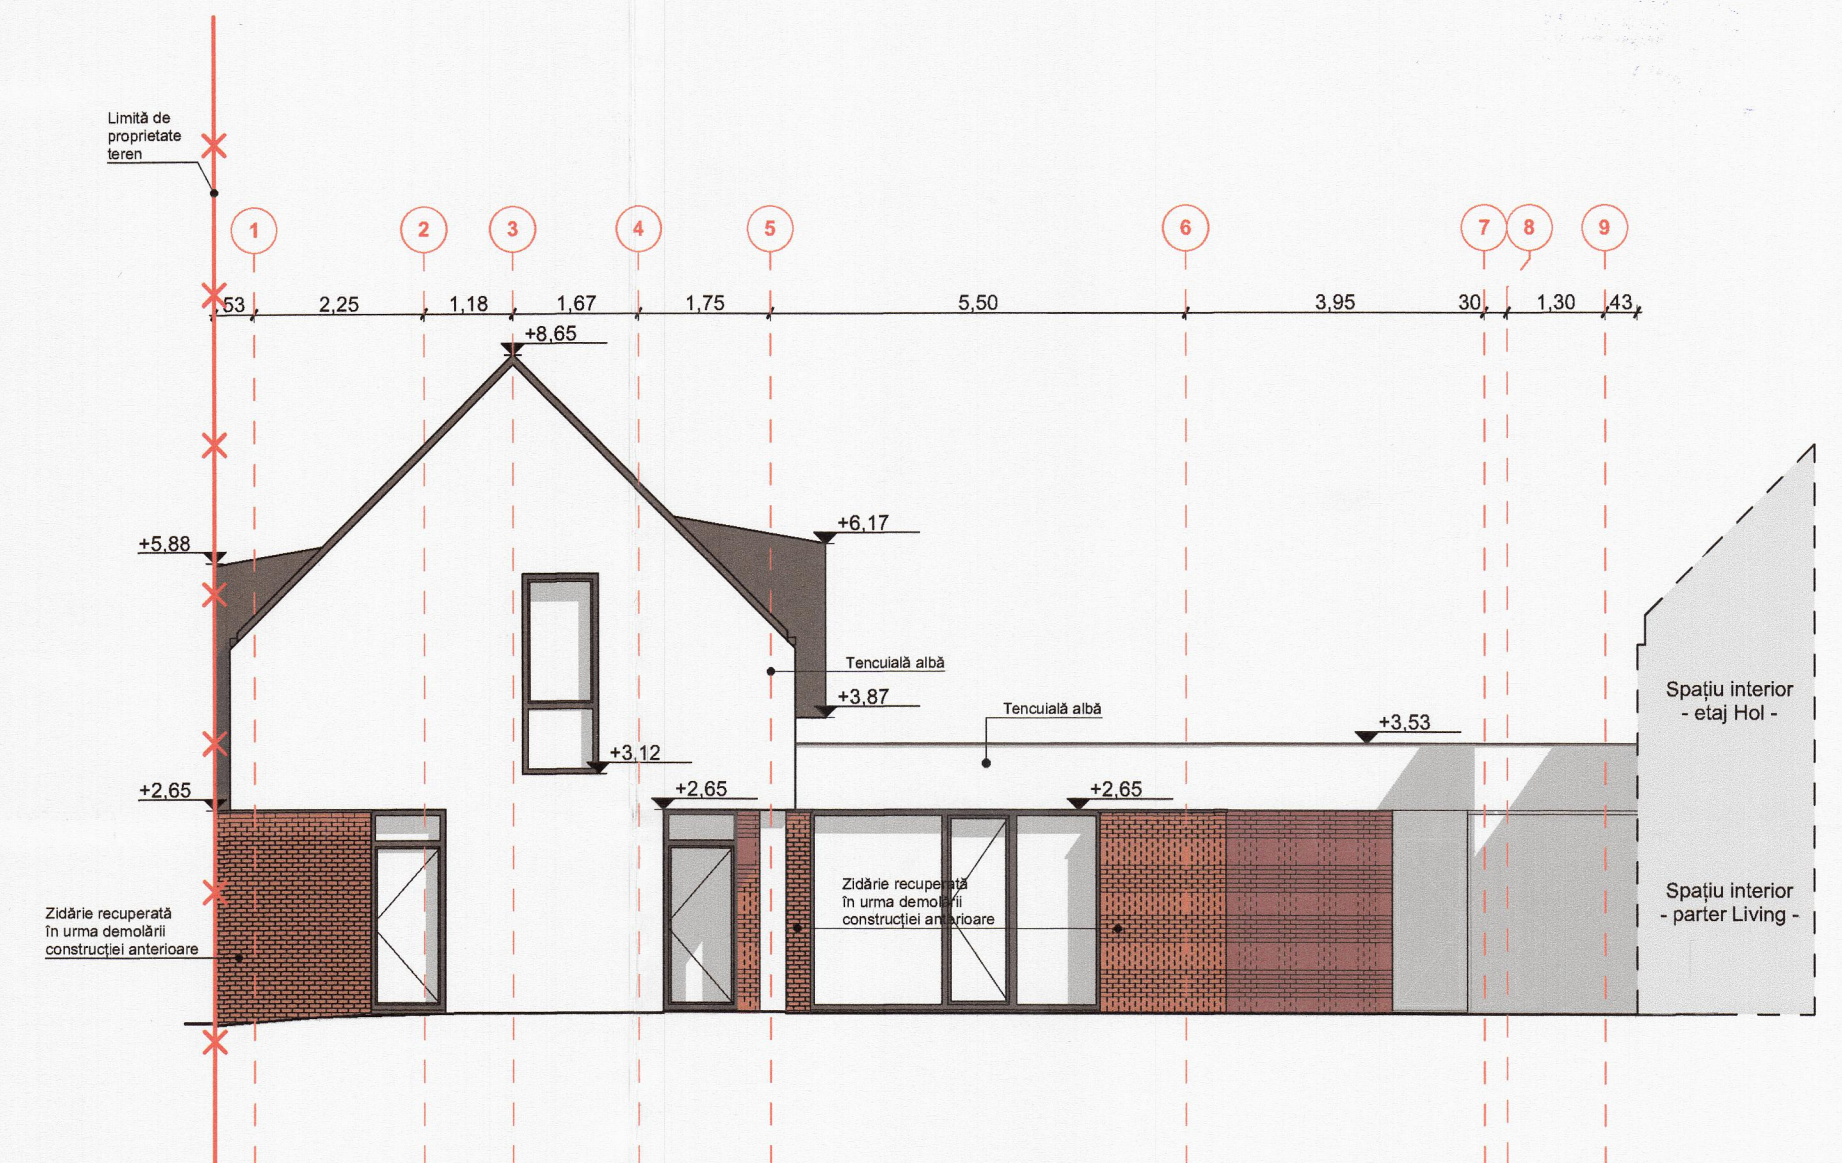

Fațadă Sud Corp C1

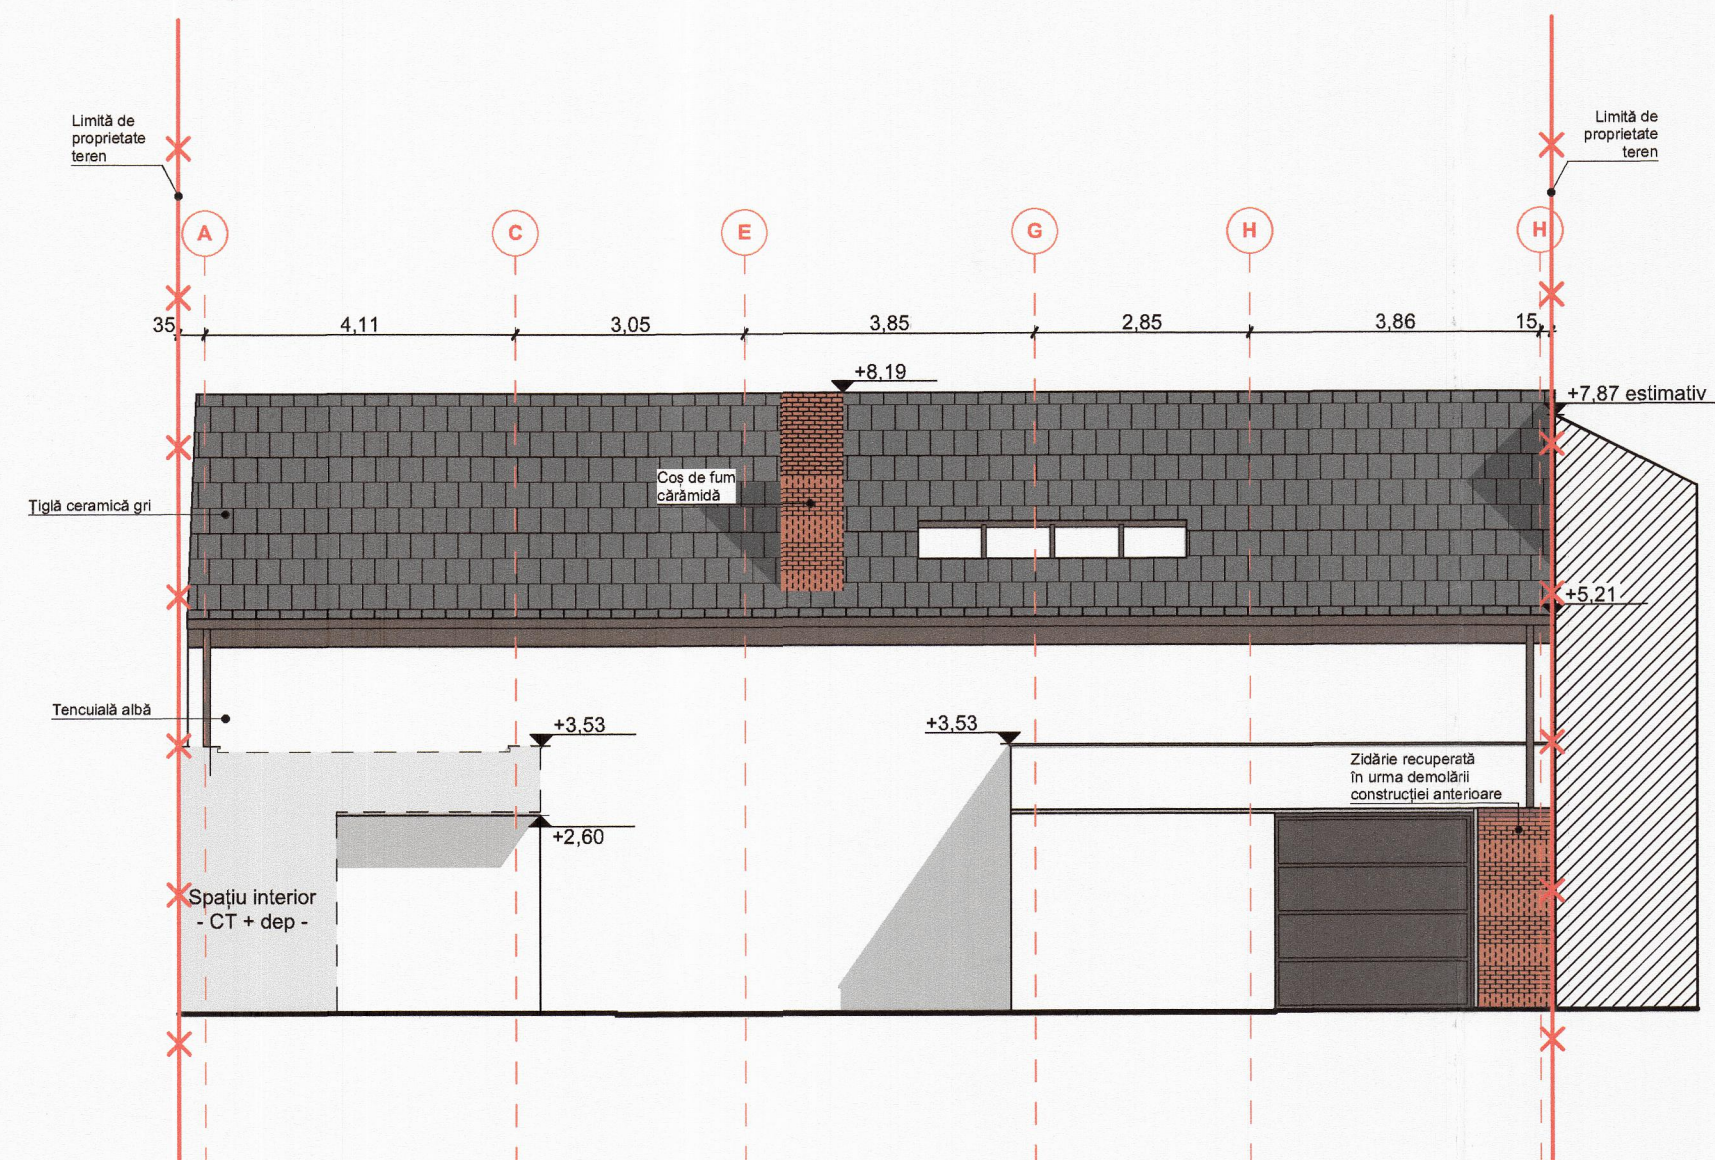

Fațadă Vest Corp C2

Coduri de culoare:

-  NCS S0500-N
 NCS S 6005-G80Y
 NCS 6020-Y50R



Fațadă Est Corp C2

JUDEȚUL TIMIȘ
 PRIMĂRIA MUNICIPIULUI
 TIMISOARA
 VIZAT ȘTERE NESCHIMBARE
 Nr. de autorizare _____ construire
 _____ destinație
 Nr. 638 din 15-03-2005
 Arhitect sef



Construcția proiectată se încadrează în CATEGORIA "C" de importanță - construcții de importanță normală (conform HGR nr. 766/1997) CLASA DE IMPORTANȚĂ III (conform P100-1/2013)

ORDINUL ARHITECTILOR
DIN ROMANIA
5070
Răzvan Gabriel
NEGRISANU
Arhitect
cu drept de semnătură

ORDINUL ARHITECȚILOR
DIN ROMÂNIA
5069
Daniela Luciana
NEGRIȘANU
Arhitect
cu drept de semnătură



rd sign

Verificator/expert		Nume	Semnătura	Cerința	Referat / Expertiza Nr. / Dala	Proiect nr.:
		S.C. RD SIGN S.R.L. Trisăraș, Str. Vulcanului nr. 14 Reg. Com. 43546501/1992 C.U.I. 3983516 Tel. 09722624862 E-mail: diana@rd-sign.ro			Beneficiar: Negrișanu Gabriela-Doina Amplasament: Trisăraș, jud. Timiș, str. Mangalia nr.20, C.F. 448602	412/MNC/2023
Șef proiect		arh. Răzvan Negrișanu		1:100	Denumire: Modificare de temă la autorizația AC nr.442/08.07.2024	Faza: DTAC/DOE
Proiectat		arh. Daniela Negrișanu		Data:	Titlu planșă: Fațade	Planșa nr.: A.12
		arh. David Dumitrescu				
Desenat		arh. David Dumitrescu		August 2025		A3