



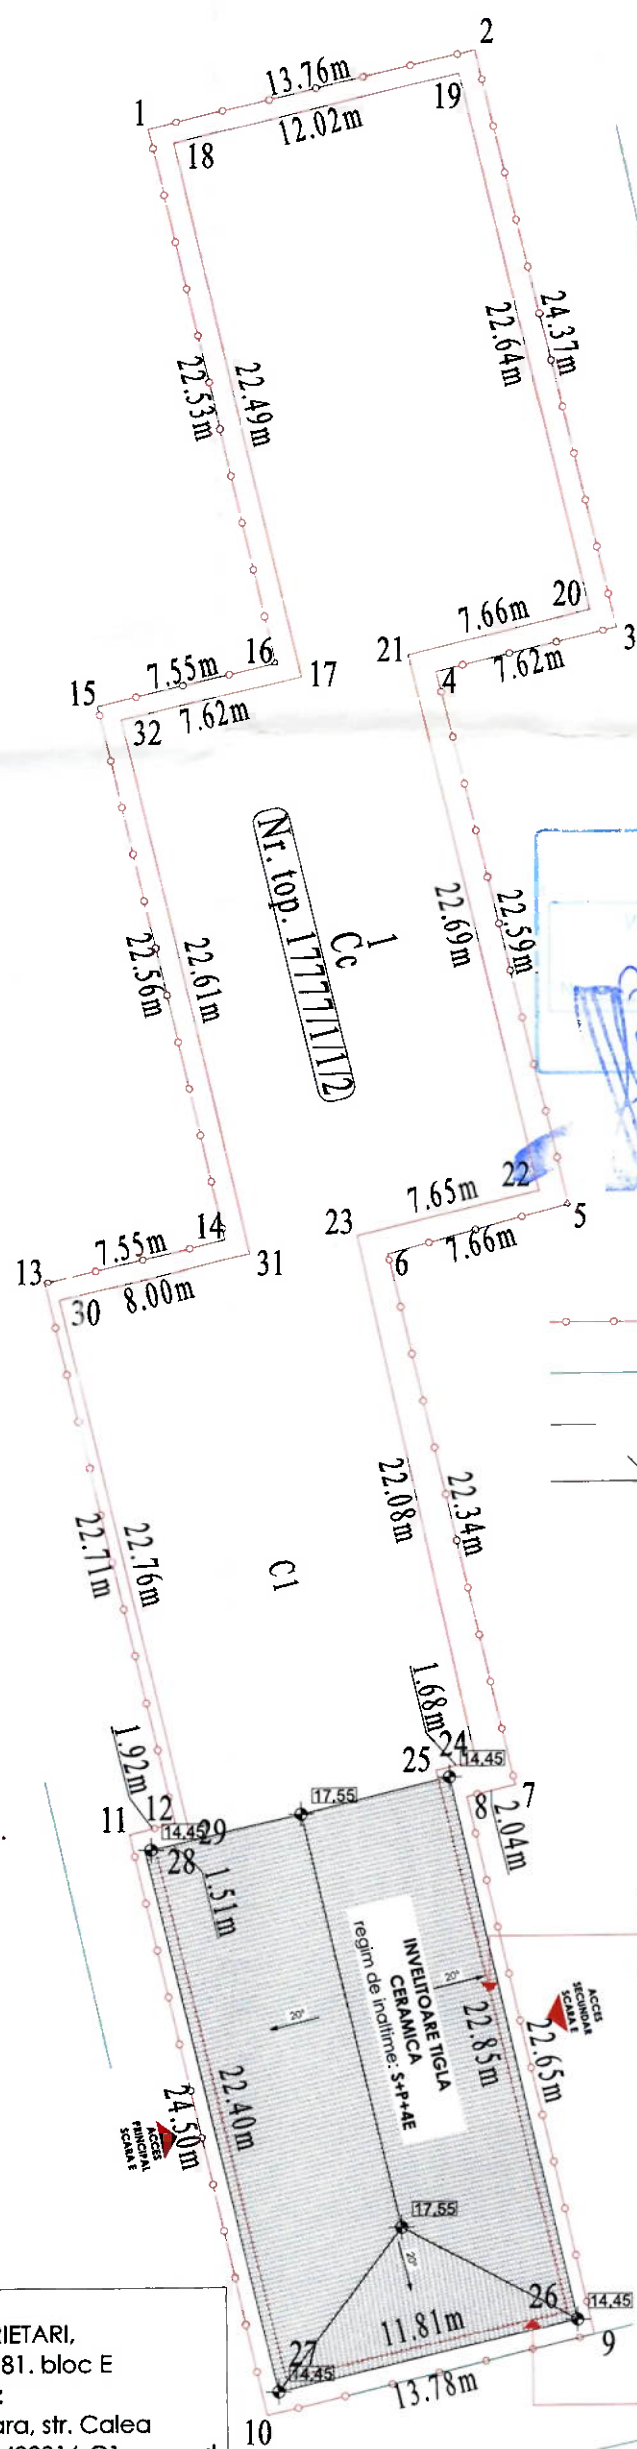

 limita proprietate
 limite cadastrale
 margine carosabil
 imprejmuire existenta
 constructie
 stalp electric metal
 capac vizitare apa-canal
 rasuflator gaz
 hidrant
 distante

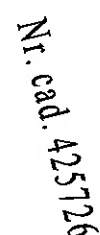

1. OBIECTUL PREZENTULUI PROIECT ESTE TERMOIZOLAREA
FATADEI CU POLISTIREN DE 10 CM.
PARTER SI ETAJUL 1 DIN POLISTIREN IGNIFUG, GRAFITAT.
RESTUL BLOCULUI NU REPREZINTA OBIECTUL PROIECTULUI.
FATADA PROPUA (LATERAL DREAPTA) NU A FOST
NICIODATA TERMOIZOLATA SI TENCUITA DE CAND A FOST
REALIZAT BLOCUL. SE PROPUNE TERMOIZOLAREA ACESTEIA
SI APLICAREA UNEI MASE DE SPACLU CU PLASA DE
ARMARE. POLISTIRENUL VA FI PRINS CU DIBLURI, IAR
TENCUIALA DE EXTERIOR VA RESPECTA CULORILE EXISTENTE
PE FATADELE TENCUIE. LA SOCLU, POLISTIRENUL VA FI
PREVAZUT CU PROFIL DE SOCLU PREVAZUT CU PICURATOR.
INAINTE DE INCEPEREA TERMOIZOLARII, ROSTURILE EXISTENTE
DINTRE CARAMIZI VOR FI TENCUIE, ASTEL INCAT SA SE
OBTINA O SUPRAFATA CAT MAI PLANA, FARA DENIVELARI.

EXPERT:	NUME	SEMNĂTURĂ	CERINȚA	REFERAT / EXPERTIZĂ NR. / DATA
Verificator:				
 ALPHA ARCHITECTS ATELIER ALPHA S.R.L. Mun. Timișoara, str. Cosminului, nr. 26, sc. B, ap. 07, jud. Timiș; CUI: 43612151, ORC: J35/251/25.01.2021; Tel: 0745 574 399; E-mail: office.alphaarchitects@gmail.com				<u>Beneficiar:</u> Asociația de proprietari- CIF 21485898 <u>Titlu proiect:</u> Lucrări de termoizolare și aplicare finisaj decorativ (tencuială decorativă) pe fațada sudică existentă netencuită niciodată, respectând culoarea existentă a blocului <u>Amplasament:</u> Județul Timiș, Localitatea Timișoara, Calea Bogdanestiilor, nr. 181, scara E, CF 403316, nr. cad. Top: 17777/1/1/2
				PROIECT Nr. 81/2025
				FAZA: D.T.A.C.
	NUME	SEMNĂTURĂ	SCARA: 1:200	PLAN DE SITUAȚIE PROPUȘ
Șef proiect:	arh. Nicoara Vlad Emil			
Verificat:	arh. Nicoara Vlad Emil			
Proiectat:	arh. Popescu Corneliu Ioan			
Desenat:	arh. st. Bejinari Rozi-Beatrice		DATA: 06/2025	PLANSA: A.02