


Legenda

—	Construcții
—	Drum asfalt
—	Gard metalic pe soclu zidit
—	Limita juridică imobil
—	Platforma dale / acces auto
—	Canin canalizare
—	Canin pluvial
—	Hidrant
—	Rasufiator rețea gaz
—	Stalp beton rețea electrică + telecomunicații
—	BMPTI 125A, TC 250/5A c/s. 0.5s FT 133, proiectat
—	LES AI 3x150+95Nmm pr. proiectat
—	Copac



PLAN PARCELAR
scara 1:500

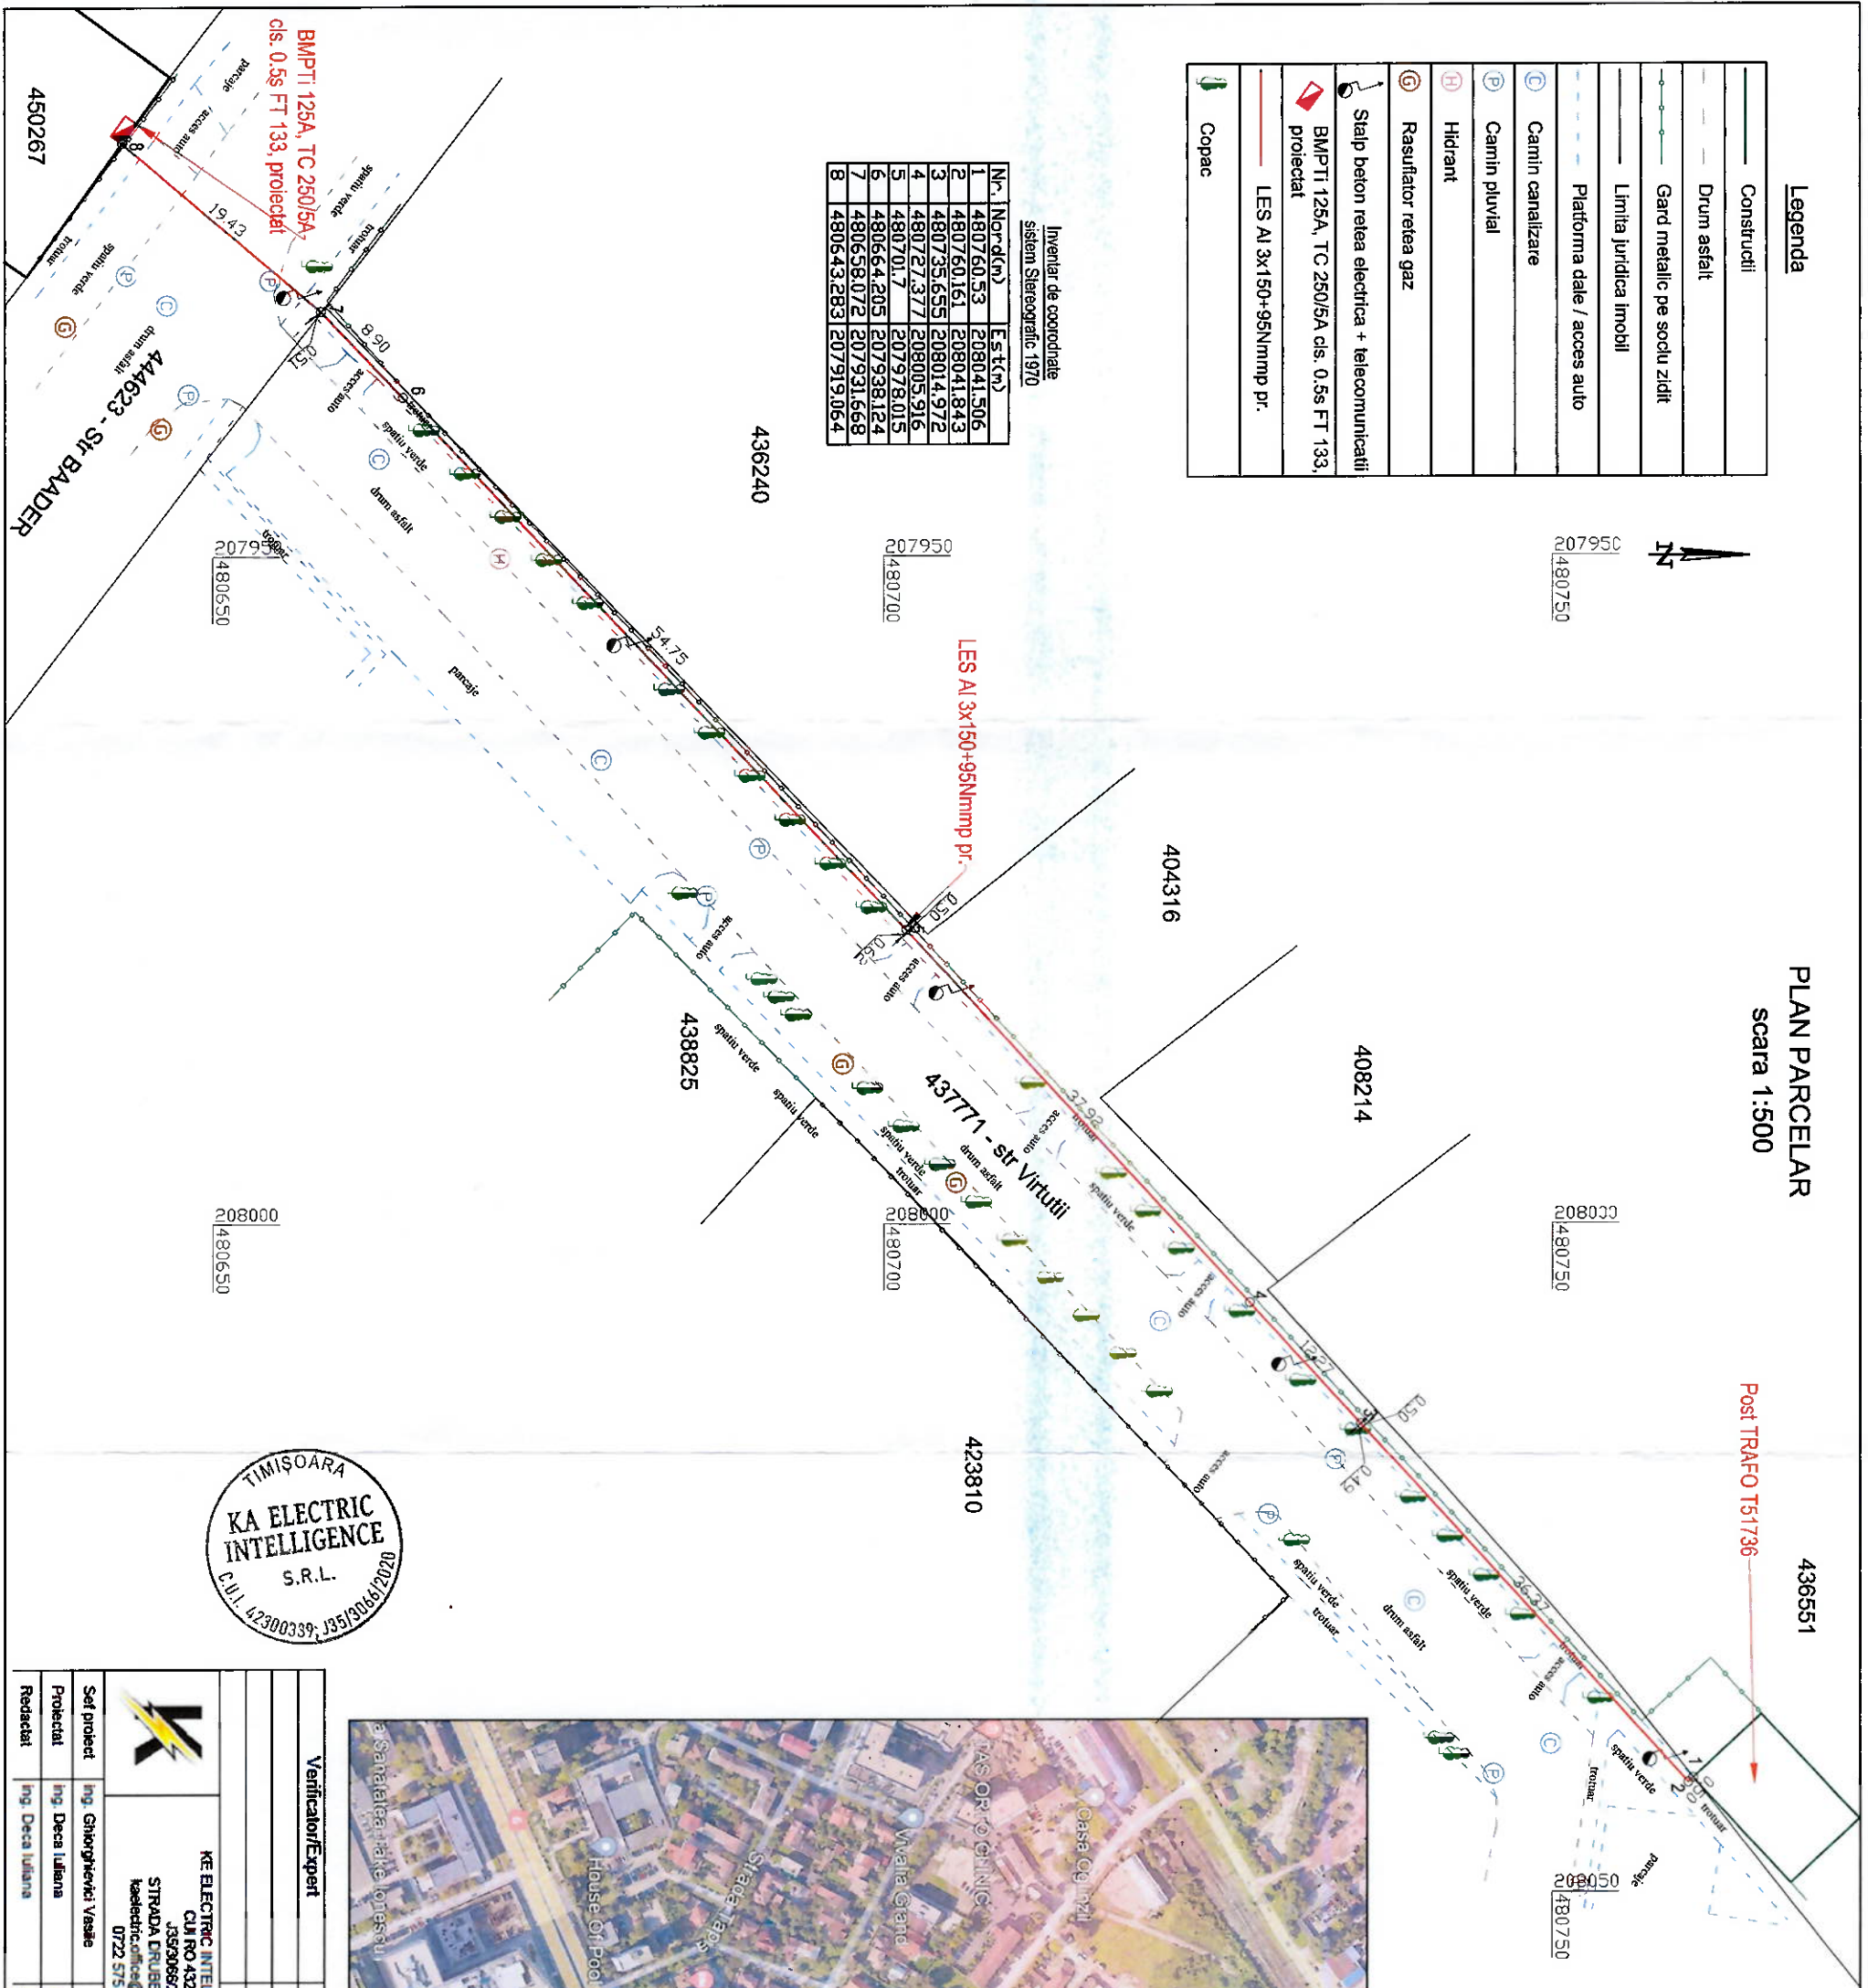

436551

Posti TRAFI 151/736

Plan de încadrare în zona
scara 1:5000

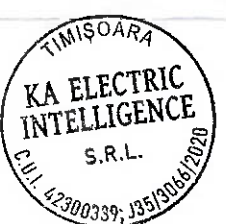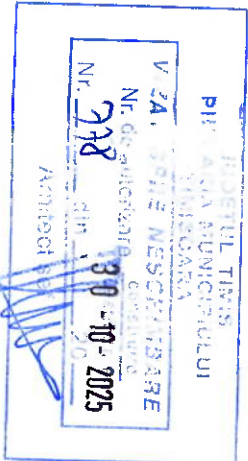

Verificator/Expert	Semnatura	Cerinta	Numar referat
KE ELECTRIC INTELLIGENCE SRL CUI RO 43200339 J3590662020 STRADA DRUBETA NR. 74 kaelectricoffice@gmail.com 0722 575 741			
Beneficiar AUGUSTINOV OCTAVIAN		Nr. proiect FS 18878501 / 11.12.2023	
Titlu proiect RACORD ELECTRIC-SHOWROOM		Faza Avize	
Amplasament Jud. Timis, Loc. Timisoara, Str. Enric Baader nr. 9, CF 450267		Data 11/12/2023	
Redactat Ing. Deca Iuliana		Ie 01	